


2. PLANÄNDERUNGSVERFAHREN

Auftragnehmer: ARGE/FAZ21 ARGEFAZ21	
Auftraggeber: DB Netz AG DB Netz	
Datum: 15.04.2010	

Ergänzung Verbindungsbauewerke PFA 1.2 Los 1A	Block	15.04.2010
Änderungen bzw. Ergänzungen	Name:	Datum:

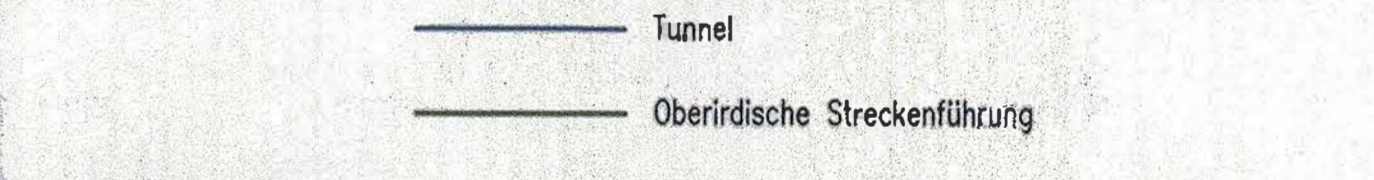

Darstellung auf der Grundlage der TK25 mit Erlaubnis des Landesvermessungsamtes Baden-Württemberg, vom 22.09.1997, Az.:5.12./1836

Stuttgart **21** NUR ZUR INFORMATION

Nur zur Information

Umgestaltung des Bahnknotens Stuttgart
 Ausbau- und Neubaustrecke Stuttgart - Augsburg
 Bereich Stuttgart - Wendlingen mit Flughafenanbindung

Alle Planfeststellungsabschnitte

Geographische Codierung	Blattschnittcodierung	Organisatorische Codierung
12-08a	1.1	1.1

Auftraggeber: DB Netz AG DB Netz	Auftraggeber: SEIB
--	-----------------------

Übersichtsplan Flucht- und Rettungswege im Tunnelbereich		Datum: 12/02 Name: Schneider
Bearbeiter: 12/02 Name: Bartsch		Maßstab: 1:25000
"Urheberschutz" - Alle Rechte bei der DB ProjektBau GmbH		
Änderungsvermerk		Freigabe DB ProjektBau GmbH
Datum:	Änderung:	Name:
Genehmigungsvermerk - Eisenbahn-Bundesamt		
Datum:	Genehmigungsvermerk:	Name:
Unterschrift:		Datum:
Ersatz für Plan-Nr.:		Ersatz durch:
Anlage Planfeststellungsunterlagen		Anlage 10.2.1
Blatt 1A von 1		