2.PLANÄNDERUNGSVERFAHREN

Auftragnehmer:	Planverfasser: Arbeitsgemeinschaft ARGE| FAZ21
	Spiekermann AG/ Ing.-Büro Dipl-Ing. H. Vössing GmbH/ Amberg Engineering AG c/o SPIEKERMANN AG CONSULTING ENGINEERS Silberburgstraße 126 70176 Stuttgart Stuttgart,
Ort, Datum, Unterschrift	Ort, Datum, Unterschrift
Bauherr: DB NETZE	Planung: DB NETZE
DB Netz AG I.NPG 1 (S) Bauherrenvertretung für die Großprojekte im Bereich Süd Theodor-Heuss-Allee 7 60486 Frankfurt/M	DB ProjektBau GmbH Großprojekt Stuttgart 21 – Wendlingen – Ulm I.BV-SW-G2 Räpplenstraße 17 70191 Stuttgart

Index:	Änderungen bzw. Ergänzungen	Name:	Datum:
B	Achsen und Verbindungsbauwerke, Umtrassierung	Hewer/Görlitz	19.04.2010

Stuttgart 21 — DBProjekt Stuttgart 21 — Deutsche Bahn DB

Umgestaltung des Bahnknotens Stuttgart

Ausbau- und Neubaustrecke Stuttgart – Augsburg
Bereich Stuttgart–Wendlingen mit Flughafenanbindung

Planfeststellungsabschnitt 1.2 Fildertunnel

Bauabschnitt km 0,432 – km 10,030

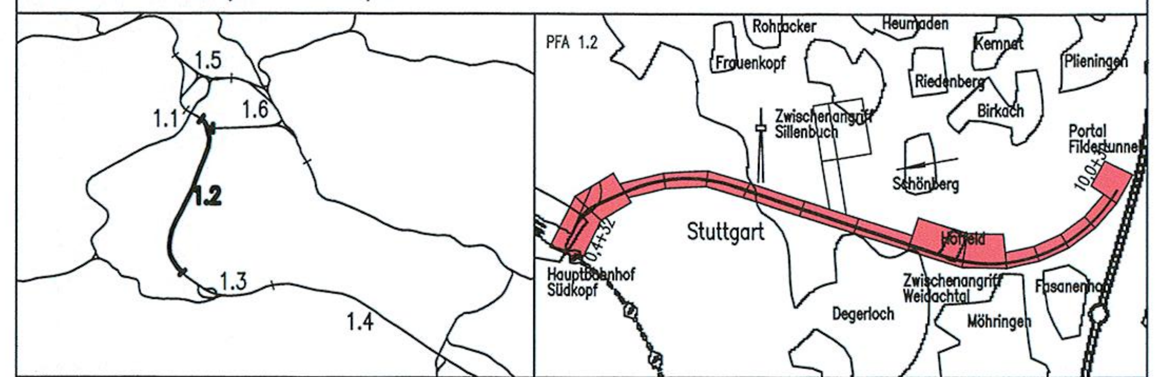

Geographische Codierung	Blattschnittcodierung	Organisatorische Codierung
PFA: 1.2 / Bauabschnitt: 1 2 / Blattschnitt: 0 0	Streckennummer: 4 8 1 3 / Bezirk: _ _ _ _ _	Phase: P / Planzeichen: I b I / Gewerk Ebene Planinhalt: I U G 1 / Index:

Auftraggeber	Projektsteuerung	Planer – bearbeitet im Auftrag der DBProjekt GmbH Stuttgart 21
DBProjekt GmbH Stuttgart 21 Wolframstraße 20 70191 Stuttgart Tel. 07 11 / 2 27 85 – 0 Fax. 07 11 / 2 27 85 – 999	Drees & Sommer Infra Consult & Management GmbH Lautenschlagerstraße 2 70173 Stuttgart Tel. 07 11 / 22 29 33 – 10 Fax. 07 11 / 22 29 33 – 90	BUNG / DE-Consult / FICHTNER Kronenstraße 36 70174 Stuttgart Tel. 0711 / 162 59 – 0 Fax 0711 / 162 59 – 24 Aufgestellt: BUNG Beratende Ingenieure gez. i.V. Riepe Heidelberg, 30.11.2001

Flucht- und Rettungskonzept

Systemdarstellung der Flucht- und Rettungswege

	Datum	Name
Gezeichnet	07/03	Be./Nies
Bearbeiter	07/03	Riepe

Maßstab 1:10000

"Urheberschutz" – Alle Rechte bei der DBProjekt GmbH Stuttgart 21

Änderungsvermerke

Index	Änderungen	Datum	Name
A	Änderung Auffahrkonzept, Portal Fildern	18.08.2003	gez. Marquart

Freigabe DB ProjektBau GmbH

Ort, Datum, Unterschrift

Ersatz für Plan-Nr. Phase Index
Ersetzt durch Plan-Nr.

Genehm…

Datum	…	…me	Unterschrift

Planungsrechtliche Zulassungsentscheidung
erteilt am 26. Februar 2013
59130-591pä/005-2304#006
Eisenbahn-Bundesamt,
Außenstelle Karlsruhe/Stuttgart
Im Auftrag
Harlacher

Eisenbahn-Bundesamt Aussenstelle Karlsruhe/Stuttgart 10

Anlage Planfeststellungsunterlagen

Anlage 10.2.2

Blatt 1B von 4