2.PLANÄNDERUNGSVERFAHREN

Löschwasserbehälter nach DIN 14230–ULB

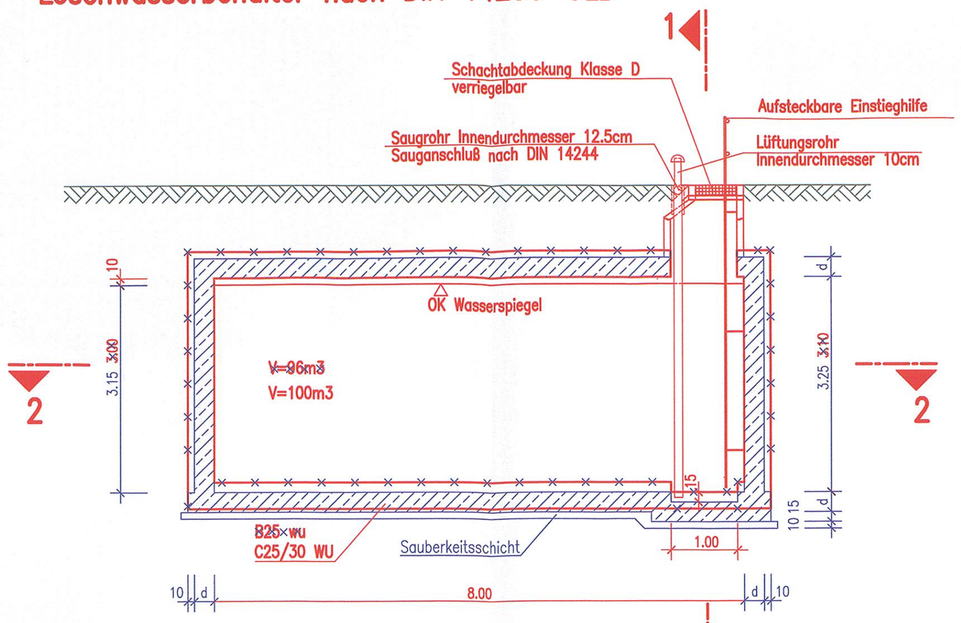

Schnitt 1–1

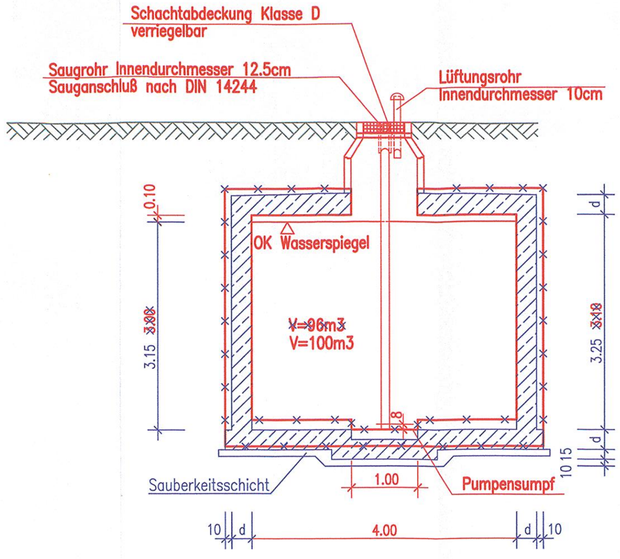

Schnitt 2–2

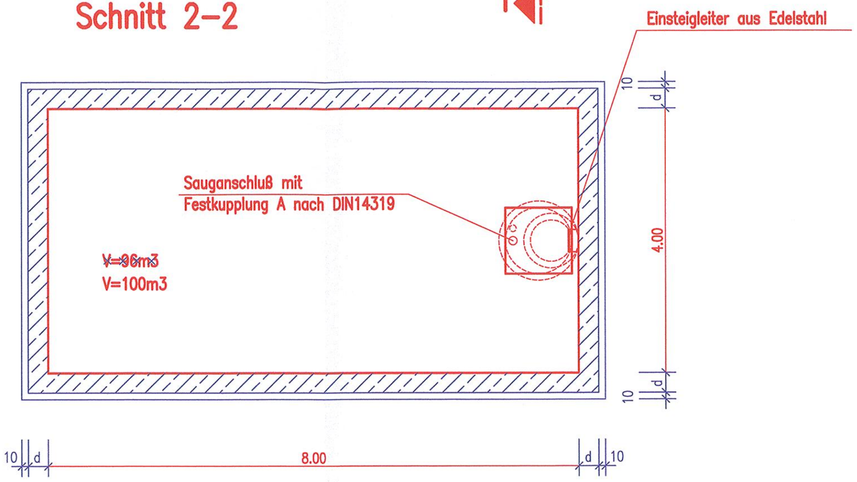

d= Stärke Wand, Sohle und Decke
Angaben nach stat. Erfordernissen

Auftragnehmer:	Planverfasser: Arbeitsgemeinschaft ARGE | FAZ21 Spiekermann AG/ Ing.-Büro Dipl-Ing. H. Vössing GmbH/ Amberg Engineering AG c/o SPIEKERMANN AG CONSULTING ENGINEERS Silberburgstraße 126 70176 Stuttgart
Ort, Datum, Unterschrift	Stuttgart Ort, Datum, Unterschrift
Bauherr: DB NETZE DB Netz AG I.NPG 1 (S) Bauherrenvertretung für die Großprojekte im Bereich Süd Theodor-Heuss-Allee 7 60486 Frankfurt/M	Planung: DB NETZE DB ProjektBau GmbH Großprojekt Stuttgart 21 – Wendlingen – Ulm I.BV-SW-G2 Räpplenstraße 17 70191 Stuttgart

Index:	Änderungen bzw. Ergänzungen	Name:	Datum:
A	Wandstärken und Bodenplattenstärke geändert	gez. Schmidt	16.06.2010

Stuttgart 21 — DBProjekt Stuttgart 21 — Deutsche Bahn DB

Umgestaltung des Bahnknotens Stuttgart

Ausbau– und Neubaustrecke Stuttgart – Augsburg
Bereich Stuttgart–Wendlingen mit Flughafenanbindung

Planfeststellungsabschnitt 1.2 Fildertunnel

Bauabschnitt km 0,432 – km 10,030

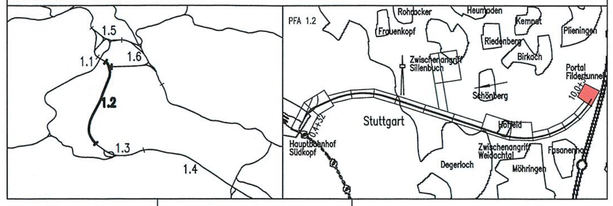

Geographische Codierung	Blattschnittcodierung	Organisatorische Codierung
1.2 | 1 | 2 | 0 | 0	4 | 8 | 1 | 3 | _ | _ | _ | _	P | 1 | b | q | _ | 1 | G | 1 | 1 | _
PFA Bauabschnitt Blattschnitt	Streckennummer Bezirk	Phase Planzeichen Gewerk Ebene Planinhalt Index

Auftraggeber	Projektsteuerung	Planer – bearbeitet im Auftrag der DBProjekt GmbH Stuttgart 21	Aufgestellt:
DBProjekt GmbH Stuttgart 21 Wolframstraße 20 70191 Stuttgart Tel. 07 11 / 2 27 85 – 0 Fax. 07 11 / 2 27 85 – 999	Drees & Sommer Infra Consult & Management GmbH Lautenschlagerstraße 2 70173 Stuttgart Tel. 07 11 / 22 29 33 – 10 Fax. 07 11 / 22 29 33 – 90	BUNG / DE-Consult / FICHTNER Kronenstraße 36 70174 Stuttgart Tel. 0711 / 162 59 – 0 Fax 0711 / 162 59 – 24	BUNG Beratende Ingenieure gez. i.V. Riepe Heidelberg, 30.11.2001

Flucht– und Rettungskonzept

Löschwasserbehälter am Portal Fildern

	Datum	Name
Gezeichnet	11/01	Sa.
Bearbeiter	11/01	Riepe

Maßstab 1:50

"Urheberschutz" – Alle Rechte bei der DBProjekt GmbH Stuttgart 21

Änderungsvermerke

Index	Änderungen	Datum	Name

Freigabe DB ProjektBau GmbH

Ort, Datum, Unterschrift

Ersatz für Plan-Nr. _ _ _ _ _ Phase _ _ Index _ _

Ersetzt durch Plan-Nr. _ _ _ _ _ _ _ _ _ _

Planungsrechtliche Zulassungsentscheidung erteilt am 26. Februar 2013 59130-591pä/005-2304#006 Eisenbahn-Bundesamt, Außenstelle Karlsruhe/Stuttgart Im Auftrag Harlacher

Da	Name	Unterschrift

Anlage Planfeststellungsunterlagen

Anlage 10.2.2

Blatt 3A von 4