Lageplan–Zwischenangriff Sigmaringer Straße

2.PLANÄNDERUNGSVERFAHREN

Auftragnehmer:	Planverfasser: Arbeitsgemeinschaft ARGE| FAZ21 Spiekermann AG/ Ing.–Büro Dipl–Ing. H. Vössing GmbH/ Amberg Engineering AG, c/o SPIEKERMANN AG CONSULTING ENGINEERS, Silberburgstraße 126, 70176 Stuttgart
Ort, Datum, Unterschrift	Stuttgart, Ort, Datum, Unterschrift
Bauherr: DB NETZE — DB Netz AG, I.NPG 1 (S), Bauherrenvertretung für die Großprojekte im Bereich Süd, Theodor–Heuss–Allee 7, 60486 Frankfurt/M	Planung: DB NETZE — DB ProjektBau GmbH, Großprojekt Stuttgart 21 – Wendlingen – Ulm, I.BV–SW–G2, Räpplenstraße 17, 70191 Stuttgart

Index:	Änderungen bzw. Ergänzungen	Name:	Datum:
A	Verbindungsbauwerke, Querschnittsänderung, Umtrassierung	Hewer/Görlitz	19.04.2010

Stuttgart 21 — Deutsche Bahn DB

Umgestaltung des Bahnknotens Stuttgart

Ausbau– und Neubaustrecke Stuttgart – Augsburg
Bereich Stuttgart–Wendlingen mit Flughafenanbindung

Planfeststellungsabschnitt 1.2 Fildertunnel
Bauabschnitt km 0,432 – km 10,030

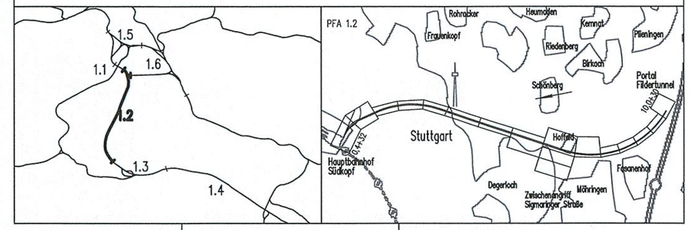

Geographische Codierung	Blattschnittcodierung	Organisatorische Codierung
1.2 | 1 2 | 0 0 (PFA, Bauabschnitt, Blattschnitt)	4 8 1 3 | H P 5 _ _ (Streckennummer, Bezirk)	P | I B L | I K Z 4 | N A (Phase, Planzeichen, Gewerk, Ebene, Planinhalt, Index)

Auftraggeber	Projektsteuerung	Planer – bearbeitet im Auftrag der DB ProjektBau GmbH
DB ProjektBau GmbH, Niederlassung Südwest, Projektzentrum Stuttgart 1, Wolframstraße 20, 70191 Stuttgart, Tel. 07 11 / 2 27 85 – 0, Fax. 07 11 / 2 27 85 – 999	Drees & Sommer AG, Infra Consult & Management GmbH, Lautenschlagerstraße 2, 70173 Stuttgart, Tel. 07 11 / 22 29 33 – 10, Fax. 07 11 / 22 29 33 – 90	BUNG / DE–Consult / FICHTNER, Kronenstraße 36, 70174 Stuttgart, Tel. 0711 / 162 59 – 0, Fax 0711 / 162 59 – 24. Aufgestellt: BUNG Beratende Ingenieure, gez. i.V. Riepe, Heidelberg, 15.08.2003

Bauzustände und Baulogistik

Lageplan Zwischenangriff Sigmaringer Straße

	Datum	Name
Gezeichnet	06/03	Görlitz
Bearbeiter	06/03	Scheller

Maßstab 1:1000

"Urheberschutz" – Alle Rechte bei der DB ProjektBau GmbH

Änderungsvermerke

Index	Änderungen	Datum	Name

Genehmigung

Datum		Unterschrift

Planungsrechtliche Zulassungsentscheidung
erteilt am 26. Februar 2013
59130-591pä/005-2304#006
Eisenbahn-Bundesamt,
Außenstelle Karlsruhe/Stuttgart
Im Auftrag
Harlacher

Eisenbahn-Bundesamt Außenstelle Stuttgart 10

Freigabe DB ProjektBau GmbH

Ort, Datum, Unterschrift

Ersatz für Plan–Nr. (Phase, Index)
Ersetzt durch Plan–Nr.

Anlage Planfeststellungsunterlagen
Anlage 13.3
Blatt 1A von 5