


Querschnitt Zwischenangriff Sigmaringer Str.


M. 1:50

A=74.93m²

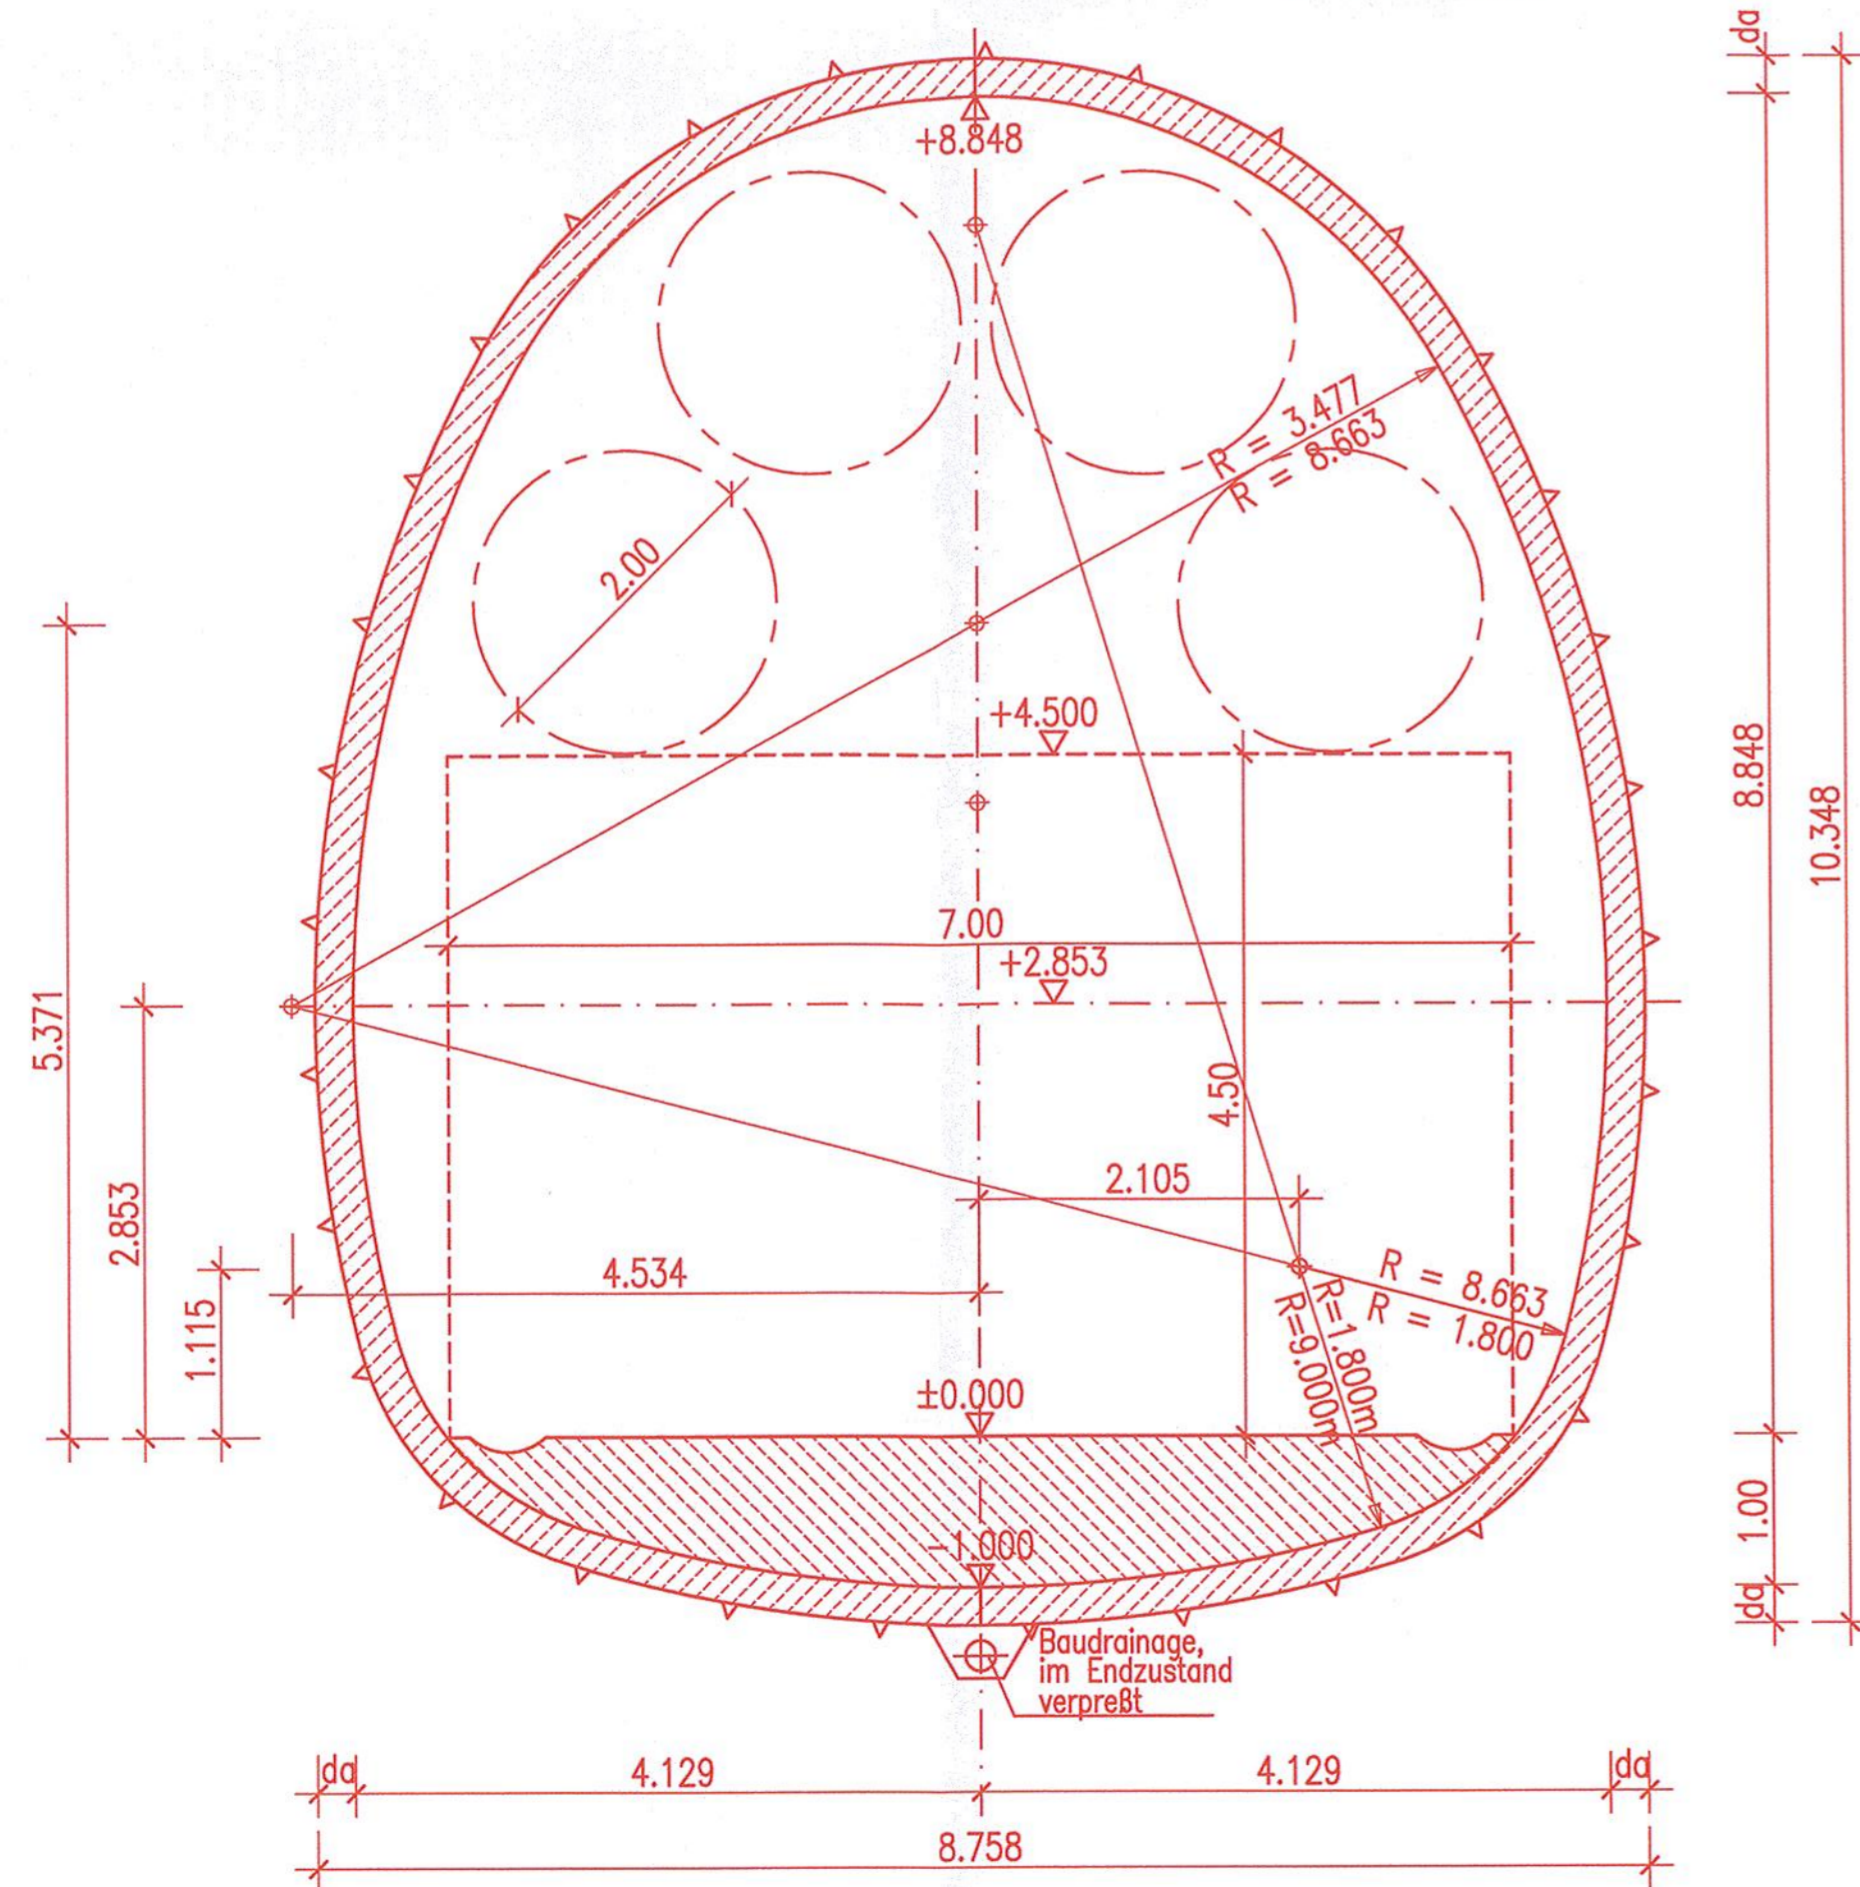


da= Stärke Außenschale
Angaben nach stat. Erfordernissen

Fahrbahnaufbau Baustraße Bauklasse III

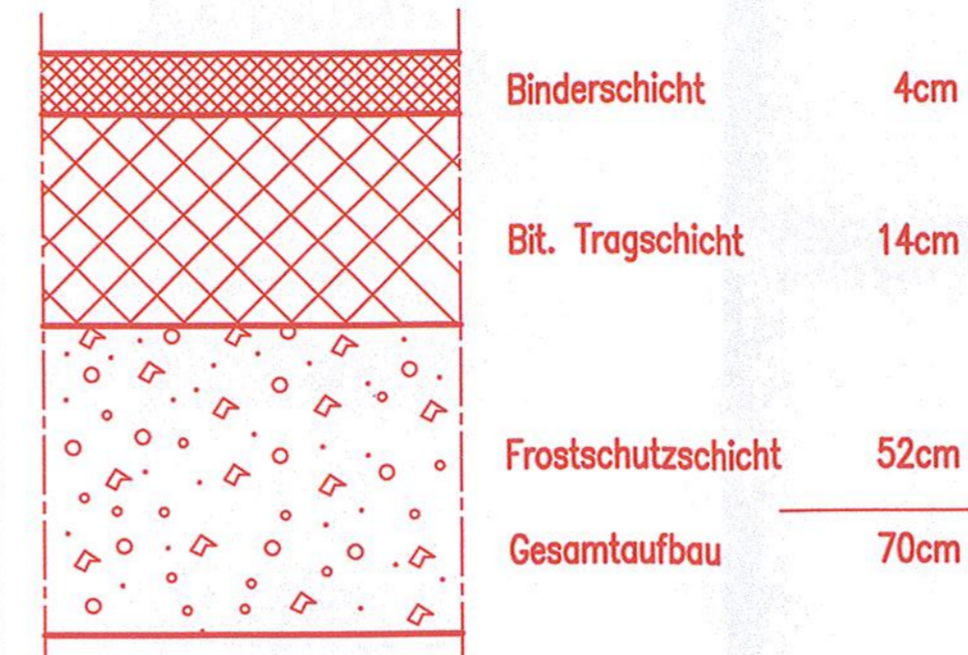

Querschnitt Baustraße

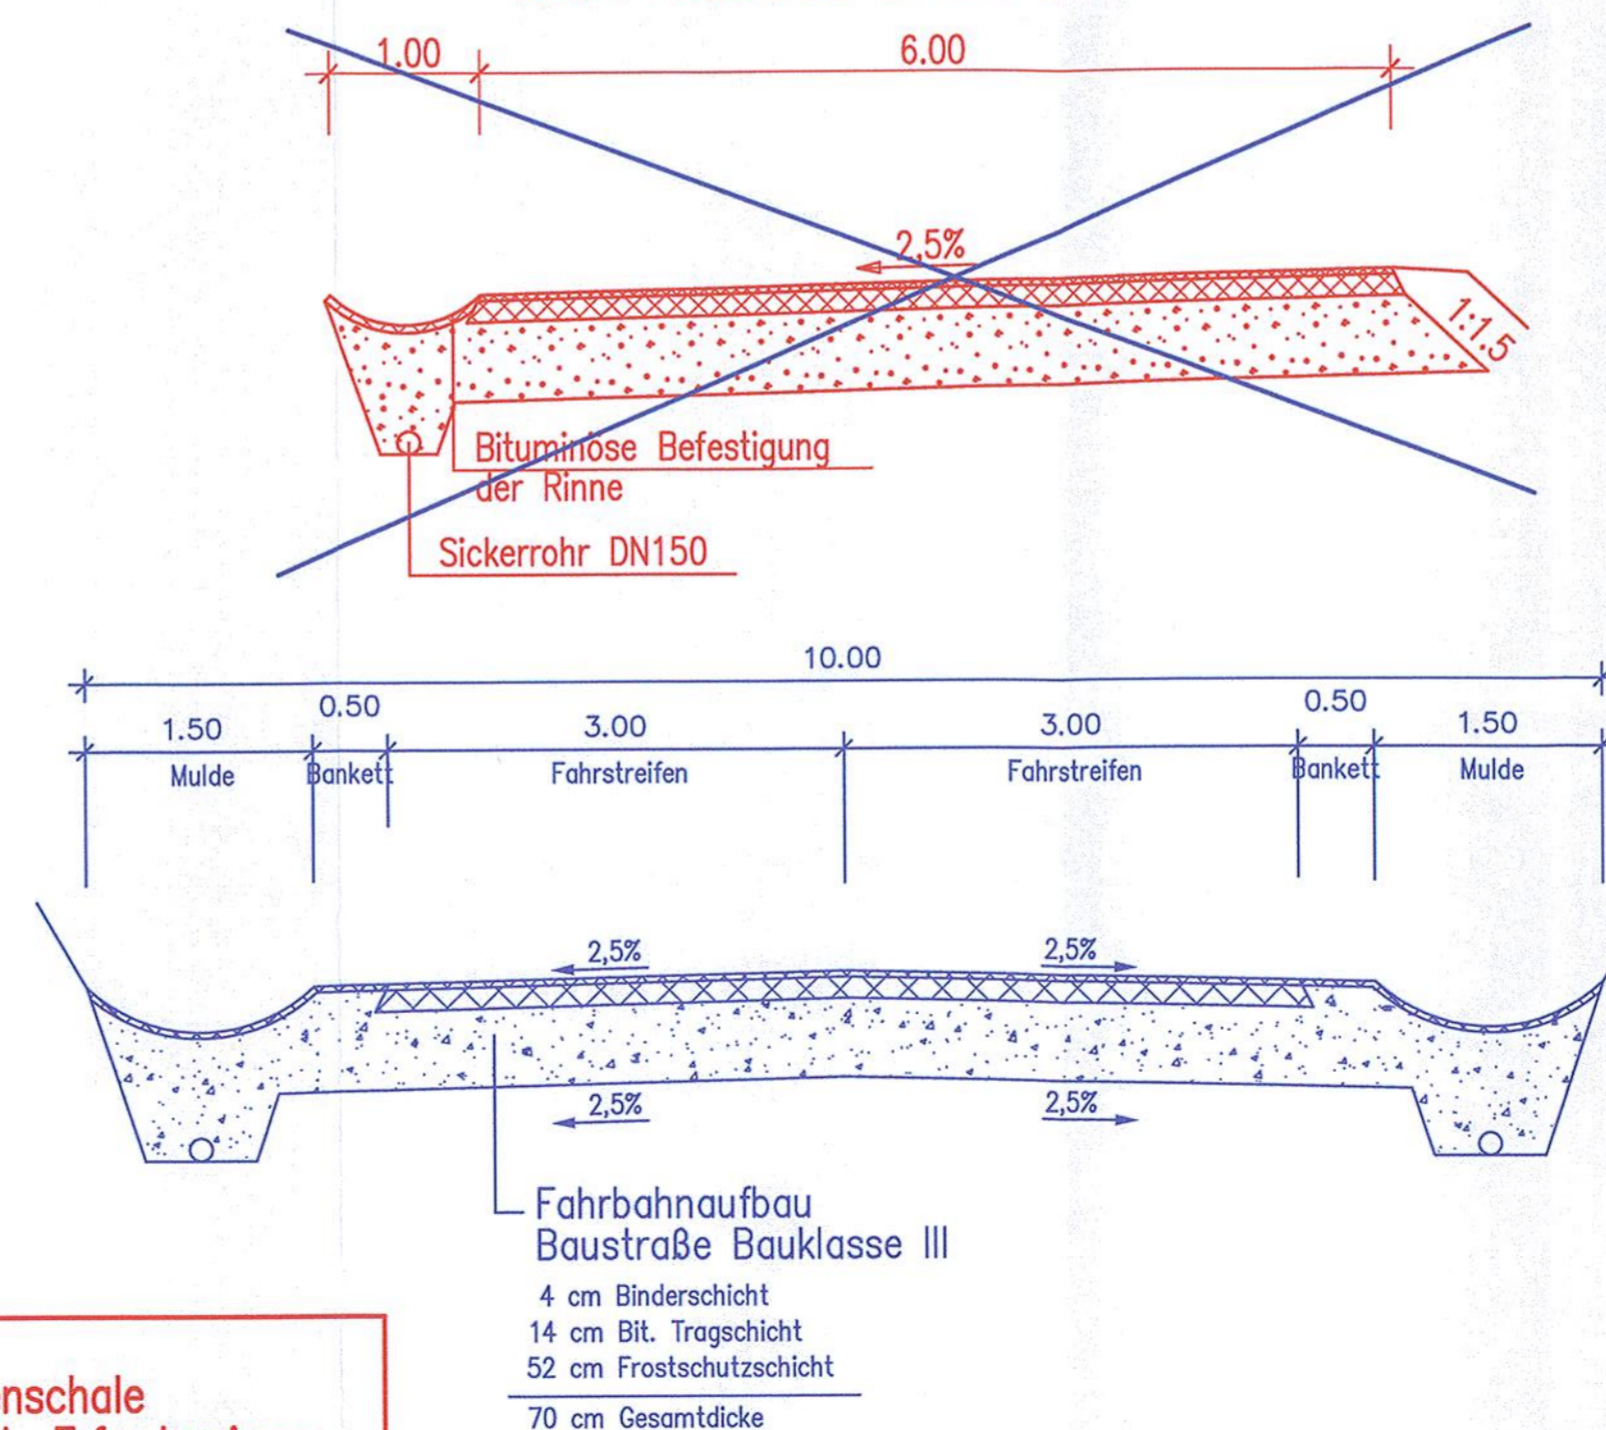

Fahrbahnaufbau Baustraße Bauklasse III

4 cm Binderschicht
14 cm Bit. Tragschicht
52 cm Frostschuttschicht
70 cm Gesamtdicke


2.PLANÄNDERUNGSVERFAHREN

Auftragnehmer: DB Netz AG I.NPG 1 (S) Bauherrenvertretung für die Großprojekte im Bereich Süd Theodor-Heuss-Allee 7 60486 Frankfurt/M	Planverfasser: Arbeitsgemeinschaft ARGE FAZ21 Spekermann AG/ Ing.-Büro Dipl.-Ing. H. Völsing GmbH/ Amberg Engineering AG c/o SPEKERMANN AG CONSULTING ENGINEERS Silberburgstraße 126 70176 Stuttgart Stuttgart, Ort, Datum, Unterschrift
Bauherr: DB NETZE	Planung: DB ProjektBau GmbH Großprojekt Stuttgart 21 – Wendlingen – Ulm LBV-SW-G2 Röppelenstraße 17 70191 Stuttgart

1. Änderungsverfahren übernommen, Umtrassierung	Hewer/Görlitz	19.04.2010
Index: Änderungen bzw. Ergänzungen	Name:	Datum:

Stuttgart **21** Deutsche Bahn **DB**

Umgestaltung des Bahnknotens Stuttgart Ausbau- und Neubaustrecke Stuttgart – Augsburg Bereich Stuttgart–Wendlingen mit Flughafenanbindung

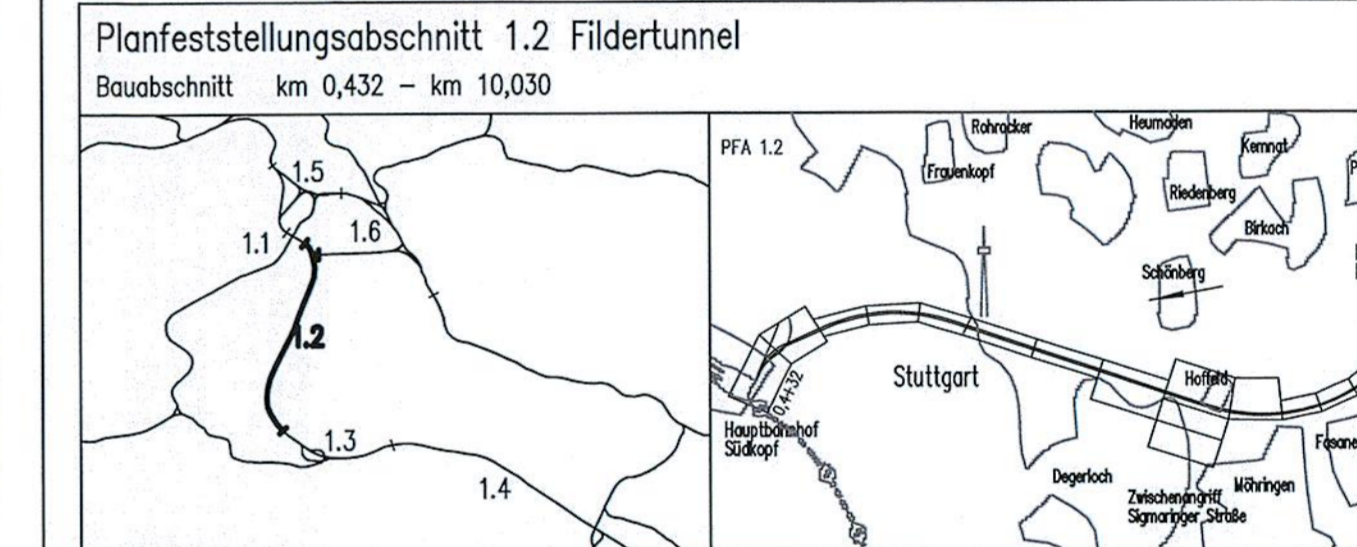

Geographische Codierung 1.2 1.2 0.0	Blattschnittcodierung 4 8 1 3 H P 5 - -	Organisatorische Codierung P I B Q I Q Z 2 N A
Auftraggeber DBProjektBau GmbH Niederlassung Südwest Projektzentrum Stuttgart 1 Wolframstraße 20 70191 Stuttgart Tel. 07 11 / 2 27 85 - 0 Fax. 07 11 / 2 27 85 - 999	Projektsteuerung Drees & Sommer AG Infra Consult & Management GmbH Lautenschlagerstraße 2 70173 Stuttgart Tel. 07 11 / 22 29 33 - 10 Fax. 07 11 / 22 29 33 - 90	Planer – bearbeitet im Auftrag der DBProjektBau GmbH BUNG / DE-Consult / FICHTNER Kronenstr. 36 70174 Stuttgart Tel. 0711 / 162 59 - 0 Fax. 0711 / 162 59 - 24 Aufgestellt: BUNG Beratende Ingenieure gez. i.V. Riepe Heidelberg, 15.08.2003

Bauzustände und Baulogistik Tunnelquerschnitt/Baustraße Zwischenangriff Sigmaringer Straße		Datum	Name
Gezeichnet		06/03	Görlitz
Bearbeiter		06/03	Scheller
Maßstab		1:50	
"Urheberschutz" – Alle Rechte bei der DB ProjektBau GmbH		Freigabe DB ProjektBau GmbH	
Änderungsvermerke		Ort, Datum, Unterschrift	
Index		Ersatz für Plan-Nr. Phase Index	
Ersatz durch Plan-Nr.		Anlage Planfeststellungsunterlagen	
Anlage 13.3		Anlage 13.3	
Blatt 3A		von 5	

Planungsrechtliche
Zulassungsentscheidung
erteilt am 26. Februar 2013
59130-591pa/005-2304#006
Eisenbahn-Bundesamt,
Außenstelle Karlsruhe/Stuttgart
Im Auftrag
Hartacher