


2. PLANÄNDERUNGSVERFAHREN

Auftraggeber: DB Netz AG LNPG 1 (S) Bauherrverfretung für die Großprojekte im Bereich Süd Theodor-Haus-Allee 7 60486 Frankfurt/M	Planverfasser: Arbeitsgemeinschaft ARGE FAZ21 Spiekermann AG/ Ing.-Büro Digi-Ing. H. Vösling GmbH/ Anberg Engineering AG c/o SPIEDERMANN AG CONSULTING ENGINEERS Süßburgstraße 126 70778 Stuttgart Stuttgart Ort, Datum, Unterschrift Planung: DB ProjektBau GmbH Großprojekt Stuttgart 21 - Wendlingen - Ulm LW-SW-CZ Rappelstraße 17 70191 Stuttgart
---	---

1. Änderungsverfahren übernommen, Umtrassierung	Hewer/Görlitz	19.04.2010
Index: Änderungen bzw. Ergänzungen	Name:	Datum:

Stuttgart **21** Deutsche Bahn **DB**

Umgestaltung des Bahnknotens Stuttgart
Ausbau- und Neubaustrecke Stuttgart - Augsburg
Bereich Stuttgart-Wendlingen mit Flughafenanbindung

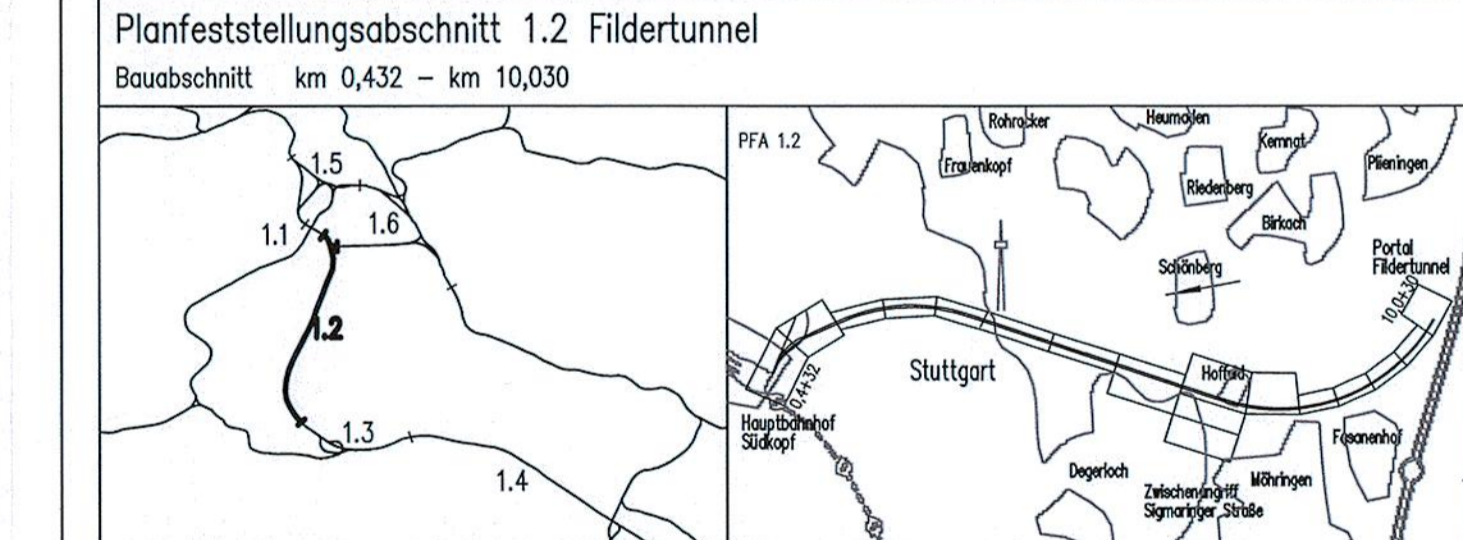

Geographische Codierung PFA Baubeschnitt Blattschnitt	Blattschnittcodierung Streckennummer Bereich	Organisatorische Codierung Phase Phasenzeichen Gewerk Ebene Planhalt Index
1.2 1 2 0 0	4 8 1 3 H P 5 - -	P 1 B L 1 K Z 2 N A

Auftraggeber DB ProjektBau GmbH Niederlassung Südwest Projektkennzeichen Stuttgart 1 Wolkenstraße 20 70191 Stuttgart Tel. 07 11 / 2 27 85 - 0 Fax. 07 11 / 2 27 85 - 999	Projektsteuerung Drees & Sommer AG Infra Consult & Management GmbH Ludwigsplatz 2 70173 Stuttgart Tel. 07 11 / 2 29 33 - 10 Fax. 07 11 / 2 29 33 - 90	Planer - bearbeitet im Auftrag der DB ProjektBau GmbH BUNG / DE-Consult / RICHNER Kronenstraße 36 70174 Stuttgart Tel. 07 11 / 162 59 - 0 Fax. 07 11 / 162 59 - 24	Aufgestellt: BUNG gez. i.V. Riepe Heidelberg, 15.08.2003
--	--	--	--

Bauzustände und Baugistik		Datum	Name
Beweissicherung Zwischenangriff Sigmaringer Straße		Gezeichnet	06/03 Görlitz
		Bearbeiter	06/03 Scheller
		Maßstab	1:1000
"Urheberschutz" - Alle Rechte bei der DB ProjektBau GmbH		Freigabe DB ProjektBau GmbH	
Änderungsvermerke			
Index	Änderungen	Datum	Name
Ort, Datum, Unterschrift			
Ersatz für Plan-Nr. Phase Index			
Ersatz durch Plan-Nr.			
Anlage Planfeststellungsunterlagen			
Anlage 13.3			
Blatt 5A von 5			

Planungsrechtliche
Zulassungsentscheidung
erteilt am 26. Februar 2013
89130-59 Ipa/005-23048006
Eisenbahn-Bundesamt,
Außenstelle Karlsruhe/Stuttgart
Im Auftrag
Hartacher