Lageplan
Baustelleneinrichtungsfläche
Sigmaringer Straße M. 1:500

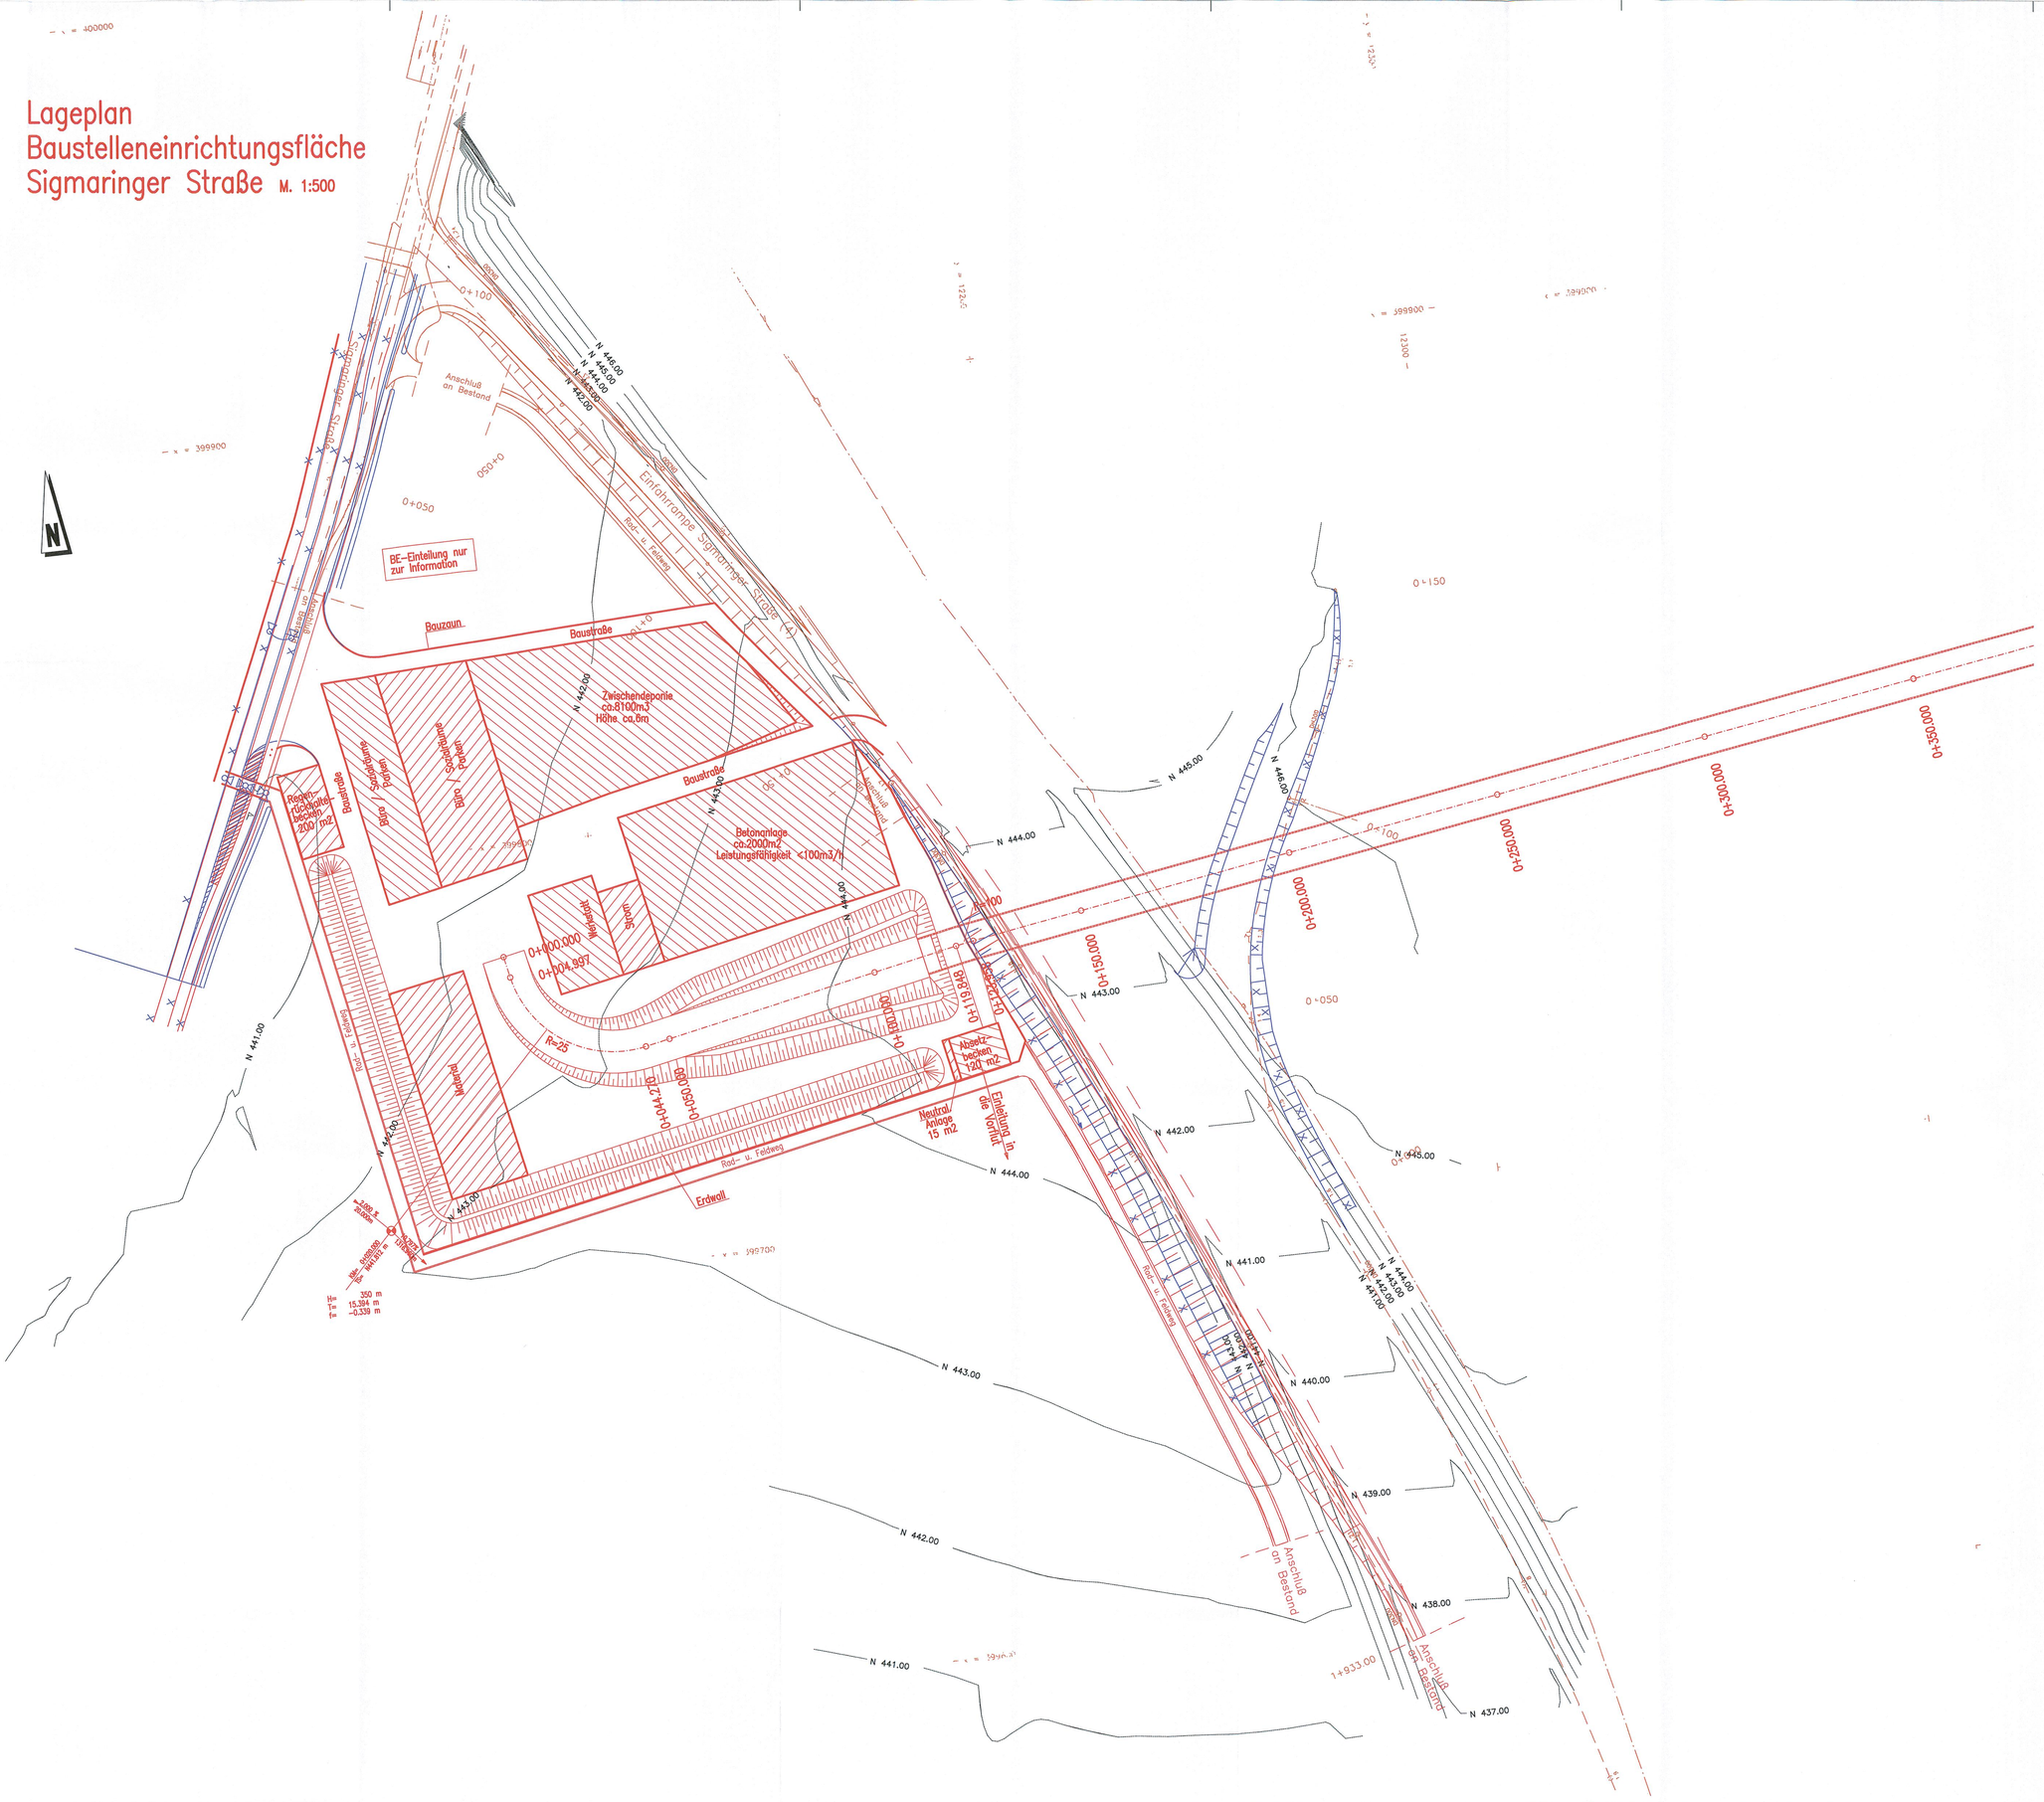

2.PLANÄNDERUNGSVERFAHREN

Auftragnehmer: Ort, Datum, Unterschrift	Planverfasser: Arbeitsgemeinschaft ARGE| FAZ21 Spiekermann AG/ Ing.-Büro Dipl.-Ing. H. Vössing GmbH/ Anberg Engineering AG c/o SPIEKERMANN AG CONSULTING ENGINEERS Silberburgstraße 126 70176 Stuttgart Stuttgart, Ort, Datum, Unterschrift
Bauherr: DB Netz AG I.NPV 1 (S) Bauherrenvertretung für die Großprojekte im Bereich Süd Theodor-Heuss-Allee 7 60486 Frankfurt/M	Planung: DB ProjektBau GmbH Großprojekt Stuttgart 21 – Wendlingen – Ulm LBV-GW-G2 Rößlinstraße 17 70191 Stuttgart

Index	Änderungen bzw. Ergänzungen	Name:	Datum:
A	1. Änderungsverfahren übernommen, Umtrassierung	Hewer/Görlitz	19.04.2010

Stuttgart 21

Deutsche Bahn DB

Umgestaltung des Bahnknotens Stuttgart
Ausbau– und Neubaustrecke Stuttgart – Augsburg
Bereich Stuttgart–Wendlingen mit Flughafenanbindung

Planfeststellungsabschnitt 1.2 Fildertunnel
Bauabschnitt km 0,432 – km 10,030

1.5
1.1
1.6
1.2
1.3
1.4
PFA 1.2
Stuttgart
Zuffenhausen
Feuerbach
Bad Cannstatt
Untertürkheim
Obertürkheim
Plieningen
Möhringen
Vaihingen
Degerloch
Sillenbuch
Zuffenhausen
Stuttgart-Rohr
Stuttgart-Vaihingen
Stuttgart-