


2. PLANÄNDERUNGSVERFAHREN

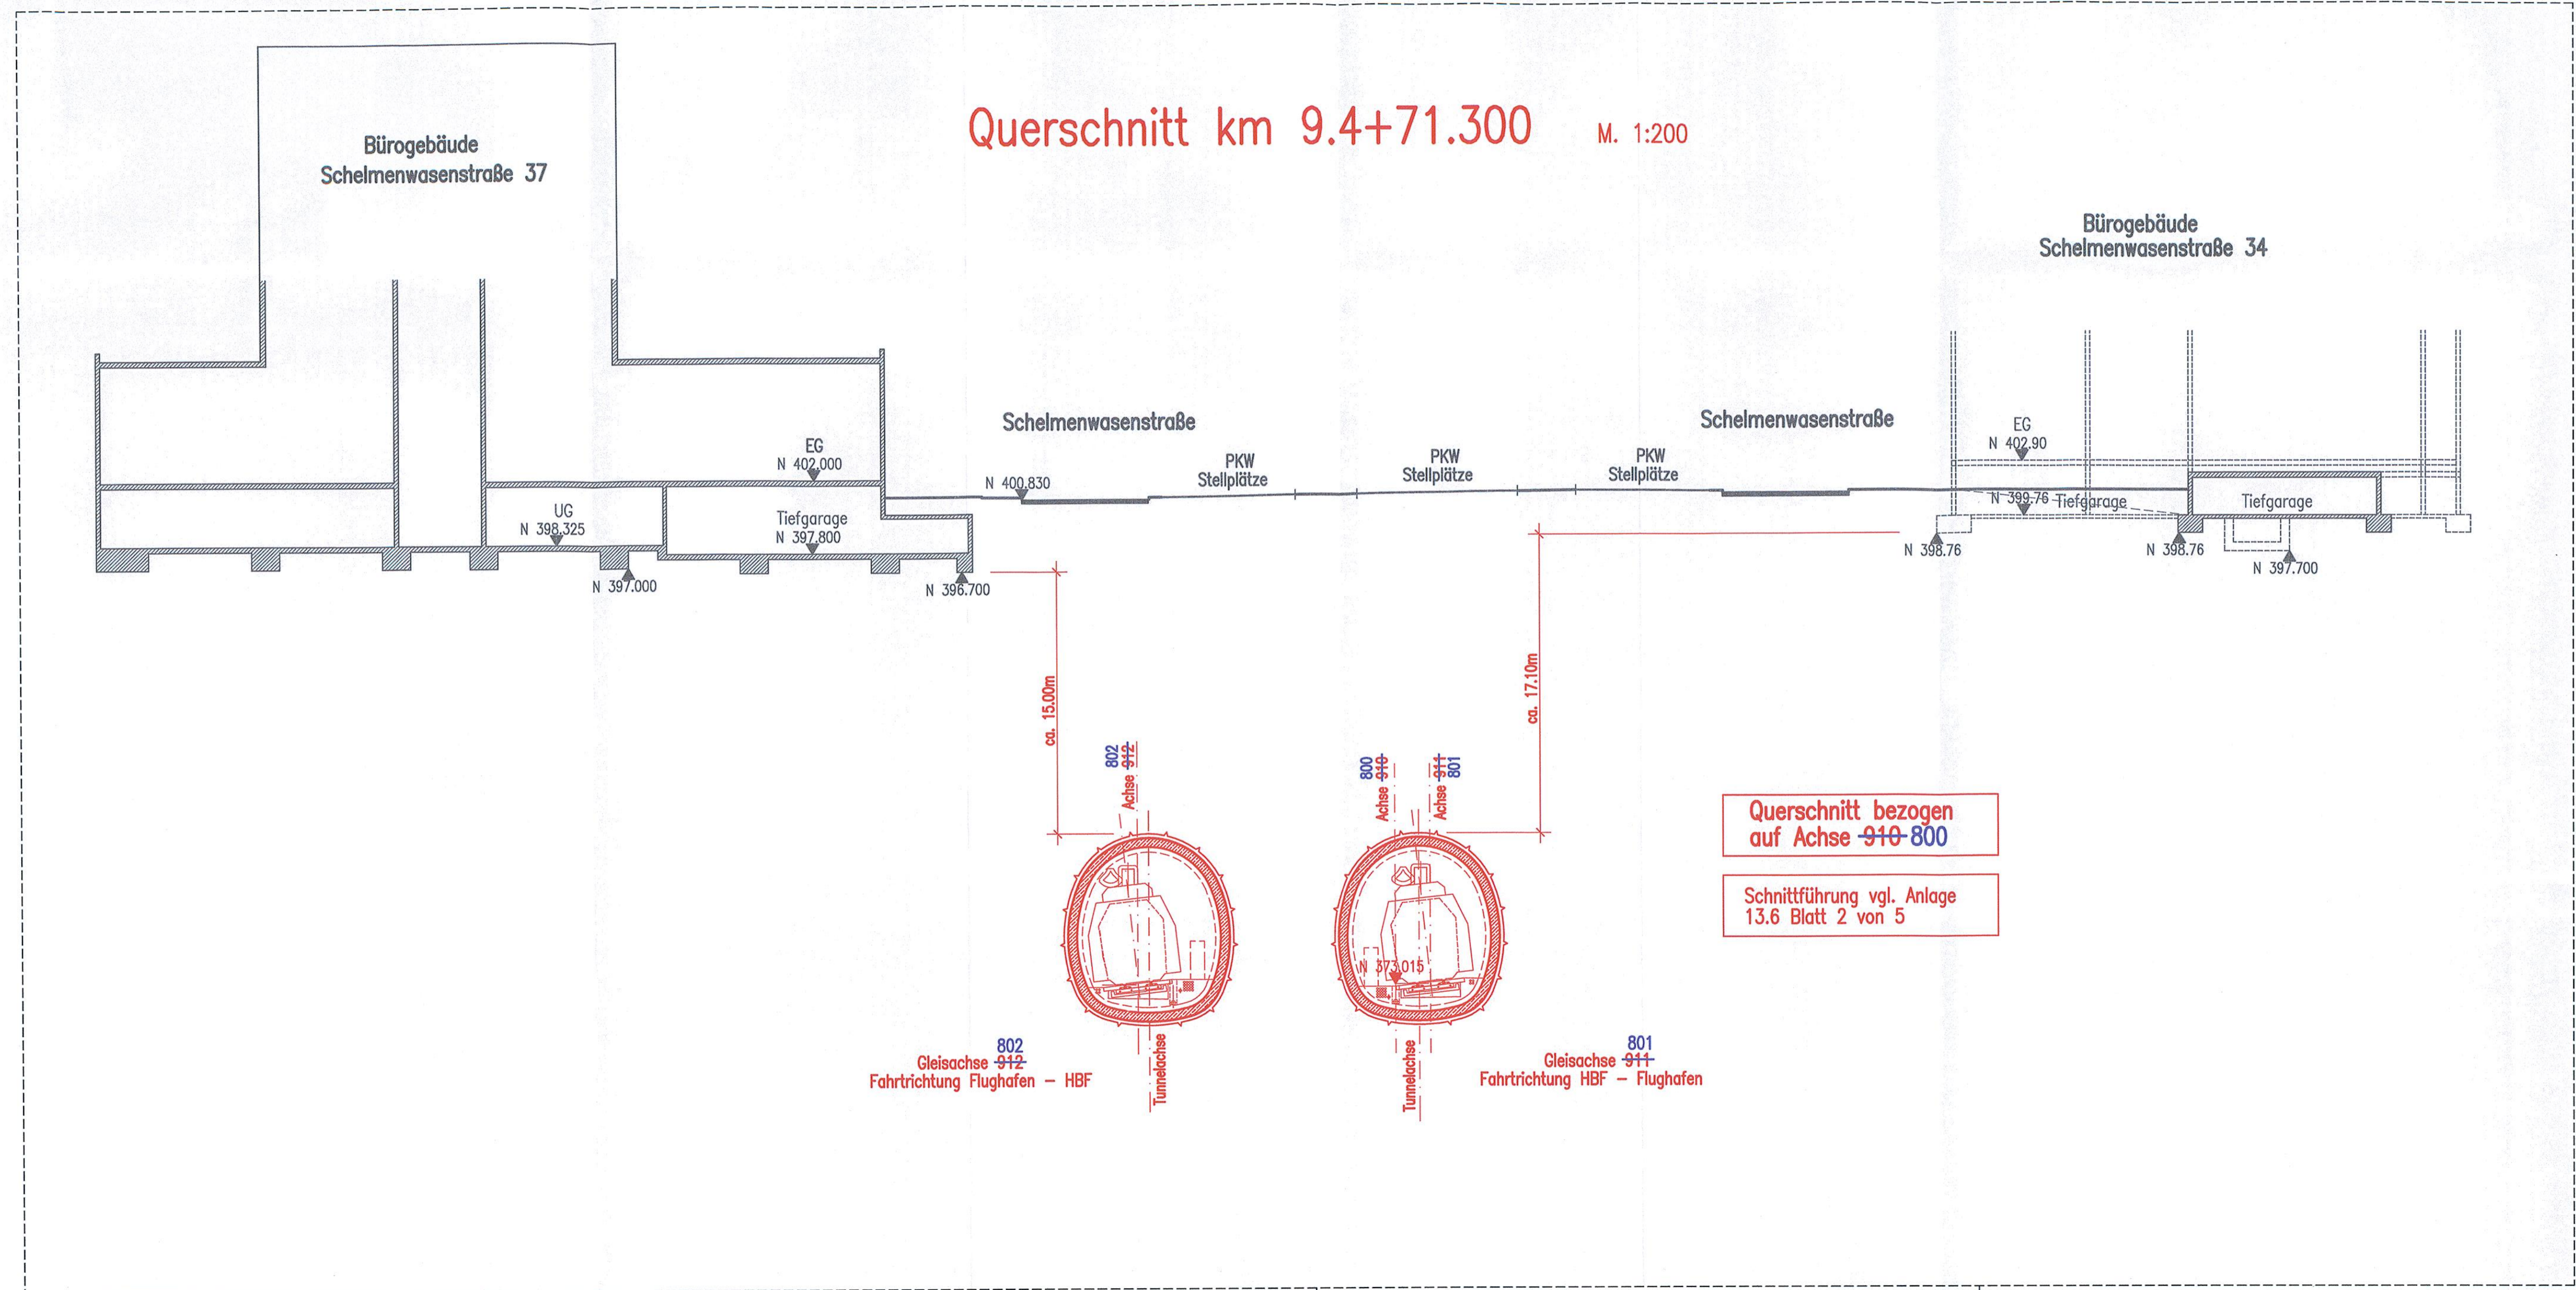

Querschnitt km 9.4+71.300 M. 1:200

Querschnitt bezogen auf Achse 910-800

Schnittführung vgl. Anlage 13.6 Blatt 2 von 5

802 Gleisachse 912 Fahrtrichtung Flughafen - HBF

801 Gleisachse 911 Fahrtrichtung HBF - Flughafen

Auftragnehmer:	Planverfasser:
DB NETZE	Arbeitsgemeinschaft ARGE FAZ21 Spekermann AG / Ing.-Büro Dipl.-Ing. H. Wessing GmbH / Amberg Engineering AG c/o SPEKERMANN AG CONSULTING ENGINEERS Silberburgstraße 126 70176 Stuttgart
Bauherr:	Planung:
DB Netz AG LNPG 1 (S) Bauherrvertretung für die Großprojekte im Bereich Süd Theodor-Hauss-Allee 7 60486 Frankfurt/M	DB Projekt Bau GmbH Großprojekt Stuttgart 21 - Wendingen - Ulm LBY-SW-02 Röppelenstraße 17 70191 Stuttgart

Ä	Achsbezeichnungen geändert	gez. Hauer	01.04.2010
Index:	Änderungen bzw. Ergänzungen	Name:	Datum:

Umgestaltung des Bahnknotens Stuttgart
Ausbau- und Neubaustrecke Stuttgart - Augsburg
Bereich Stuttgart-Wendingen mit Flughafenanbindung

Planfeststellungsabschnitt 1.2 Fildertunnel
Baubabschnitt km 0,432 - km 10,030

Geographische Codierung		Blattschnittcodierung		Organisatorische Codierung	
1.2	1 2 0 0	4 8 1 3	- - - -	P	1 b q 1 q 5 1
Auftraggeber		Projektsteuerung		Planner - bearbeitet im Auftrag der	
DBProjekt GmbH Stuttgart 21 Wolframstraße 20 70191 Stuttgart Tel. 07 11 / 2 27 85 - 0 Fax. 07 11 / 2 27 85 - 999		Drees & Sommer Infra Consult & Management GmbH Lautenschlagerstraße 2 70173 Stuttgart Tel. 07 11 / 22 29 33 - 10 Fax. 07 11 / 22 29 33 - 90		DBProjekt GmbH Stuttgart 21 BUNG / DE-Consult / FICHNER Kronenstr. 36 70174 Stuttgart Tel. 0711 / 162 59 - 0 Fax 0711 / 162 59 - 24	
				Aufgestellt: BUNDESENGENIEUR gez. i.V. Riepe Heidelberg, 30.11.2001	

Bauzustände und Baugistik		Querschnitt bei km 9.4+71.30	
Gezeichnet	11/01	Name	Nies
Bearbeiter	11/01	Name	Riepe
Maßstab		1:200	
"Urheberschutz" - Alle Rechte bei der DBProjekt GmbH Stuttgart 21			
Freigabe DB ProjektBau GmbH			
Änderungsvermerke			
Index	Änderungen	Datum	Name
Ort, Datum, Unterschrift			
Ersatz für Plan-Nr. _____			
Ersetzt durch _____			
Plan-Nr. _____			
Anlage Planfeststellungsunterlagen			
Anlage 13.6			
Blatt 3A von 5			

Planungsrechtliche Zulassungsentscheidung erteilt am 26. Februar 2013
69130-591p/005-2304#006
Eisenbahn-Bundesamt, Außenstelle Karlsruhe/Stuttgart
Im Auftrag: Hartsch