


2. PLANÄNDERUNGSVERFAHREN

Auftraggeber:	Planverfasser:
DB Netz AG INPG 1 (S) Bauherrenvertretung für die Großprojekte im Bereich Süd Theodor-Heuss-Allee 7 60486 Frankfurt/AM	Arbeitsgemeinschaft ARGE FAZ21 Spekermann AG/ Ing.-Büro Dipl.-Ing. H. Vössel GmbH/ Amberg Engineering AG s./o. SPEKERMANN AG CONSULTING ENGINEERS Siberburgstraße 126 70176 Stuttgart ARGE FAZ21 Stuttgart 07.11.2010 Unterschrift

Bauherr:	Planung:	gez. Hwer	01.04.2010
DB Netz AG	DB ProjektBau GmbH	Name:	Datum:

Stuttgart **21** DBProjekt Stuttgart 21 Deutsche Bahn **DB**

Umgestaltung des Bahnknotens Stuttgart
Ausbau- und Neubaustrecke Stuttgart - Augsburg
Bereich Stuttgart-Wendlingen mit Flughafenanbindung

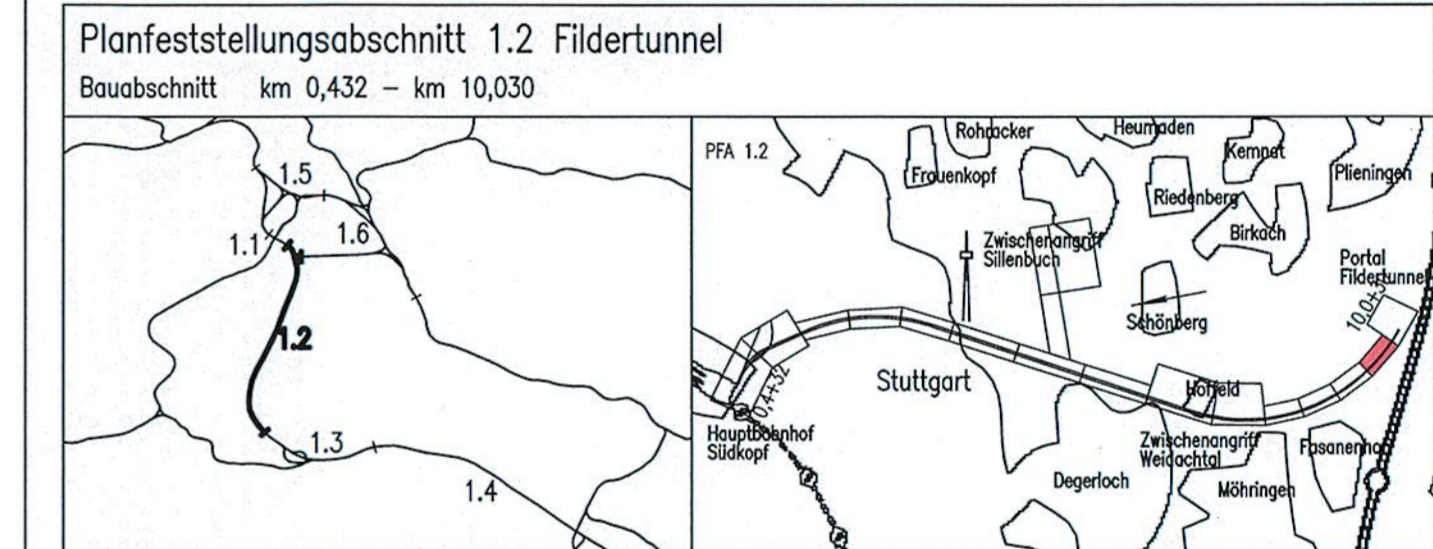

Auftraggeber	Projektleitung	Planer - bearbeitet im Auftrag der	Aufgestellt:
DBProjekt GmbH Stuttgart 21 Wolframstraße 20 70191 Stuttgart Tel. 07 11 / 2 27 85 - 0 Fax. 07 11 / 2 27 85 - 999	Dress & Sommer Infra Consult & Management GmbH Ludwigschlagstraße 2 70173 Stuttgart Tel. 07 11 / 22 29 33 - 10 Fax. 07 11 / 22 29 33 - 90	DBProjekt GmbH Stuttgart 21 BUNG / DE-Consult / FICHTNER Kronenstr. 36 70174 Stuttgart Tel. 0711 / 162 59 - 0 Fax 0711 / 162 59 - 24	BUNG Beratende Ingenieure gez. i.V. Riepe Heidelberg, 30.11.2001

Bauzustände und Baulogistik		Datum	Name
Querprofil bei km 9.5+08.00		11/01	Nies
		11/01	Riepe

Maßstab: 1:200
Freigabe DB ProjektBau GmbH

"Urheberschutz" - Alle Rechte bei der DBProjekt GmbH Stuttgart 21		Ort, Datum, Unterschrift	
Änderungsvermerke		Ersatz für Plan-Nr. _____	
Index		Ersatz durch _____	
Änderungen		Anlage Planfeststellungsunterlagen	
Datum		Anlage 13.6	
Name		Blatt 4A von 5	
Unterschrift		Index	
Im Auftrag		Anlage	

