

2. PLANÄNDERUNGSVERFAHREN

Auftragnehmer:	Planverfasser: Arbeitsgemeinschaft ARGE FAZZ1 Speikermann AG/ Ing.-Büro Dipl.-Ing. H. Vössing GmbH/ Amberg Engineering AG
Bauherr:	Planung:
DB Netz AG I.NPG 1 (S) Bauherrenvertretung für die Großprojekte im Bereich Süd Theodor-Heuss-Allee 7 60486 Frankfurt/M	DB Projekt Bau GmbH Großprojekt Stuttgart 21 - Wendlingen - Ulm I.BV-SW-G2 Räpplensstraße 17 70191 Stuttgart


Index:	Achsbezeichnungen geändert	gez. Hewan	01.04.2010
	Änderungen bzw. Ergänzungen	Name:	Datum:



DBProjekt
Stuttgart 21



Umgestaltung des Bahnknotens Stuttgart Ausbau- und Neubaustrecke Stuttgart - Augsburg Bereich Stuttgart-Wendlingen mit Flughafenanbindung


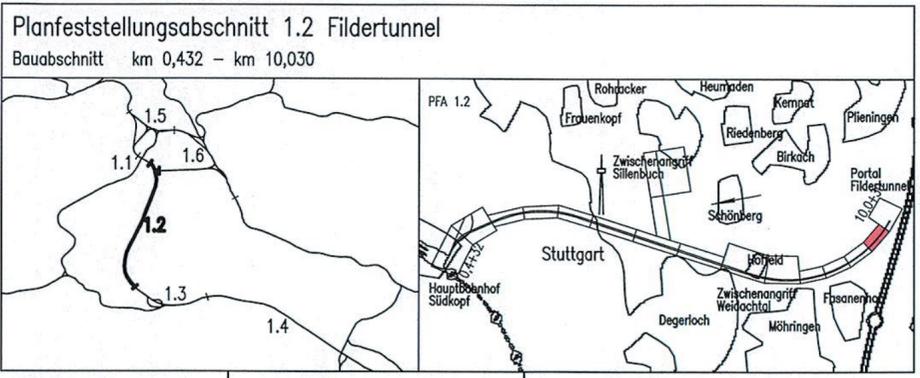


Geographische Codierung 1.2 1 2 0 0	Blattschnittcodierung 4 8 1 3 - - - -	Organisatorische Codierung P I b q I Q 7 1
Auftraggeber DBProjekt GmbH Stuttgart 21 Wolfrumstraße 20 70191 Stuttgart Tel. 07 11 / 2 27 85 - 0 Fax. 07 11 / 2 27 85 - 999	Projektsteuerung Drees & Sommer Infra Consult & Management GmbH Lautenschlagerstraße 2 70173 Stuttgart Tel. 07 11 / 22 29 33 - 10 Fax. 07 11 / 22 29 33 - 90	Planer - bearbeitet im Auftrag der DBProjekt GmbH Stuttgart 21 BUNG / DE-Consult / FICHTNER Kronenstraße 36 70174 Stuttgart Tel. 0711 / 162 59 - 0 Fax 0711 / 162 59 - 24



<h3>Bauzustände und Bauleistik</h3> <p>Querprofil bei km 9.5+76.32</p>		Datum	Name																				
		Gezeichnet	11/01	Nies																			
		Bearbeiter	11/01	Riepe																			
		Maßstab	1:200																				
"Urheberschutz" - Alle Rechte bei der DBProjekt GmbH Stuttgart 21		Freigabe DB Projekt GmbH																					
Änderungsvermerke		Ort, Datum, Unterschrift																					
<table border="1"> <thead> <tr> <th>Index</th> <th>Änderungen</th> <th>Datum</th> <th>Name</th> </tr> </thead> <tbody> <tr><td> </td><td> </td><td> </td><td> </td></tr> </tbody> </table>		Index	Änderungen	Datum	Name																	Ersatz für Plan-Nr. <input type="checkbox"/> <input type="checkbox"/>	
Index	Änderungen	Datum	Name																				
Eisenbahn-Bundesamt Zulassungsentscheidung erteilt am 26. Februar 2013 59130-591pa/005-2304#006 Außenstelle Karlsruhe/Stuttgart		Ersetzt durch <input type="checkbox"/> <input type="checkbox"/>																					
Im Auftrag		Anlage Planfeststellungsunterlagen																					
Name		Anlage 13.6																					
Unterschrift		Blatt 5A von 5																					

Querschnitt km 9.5+76.32 M. 1:200

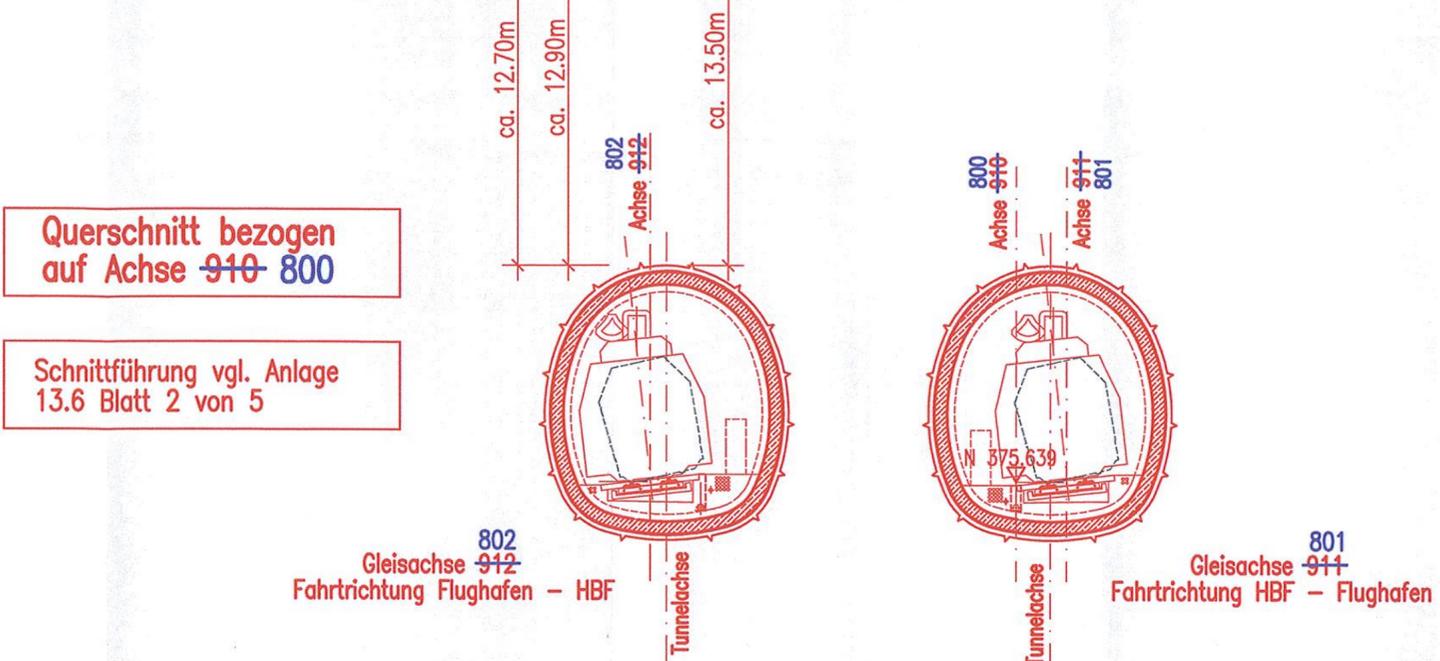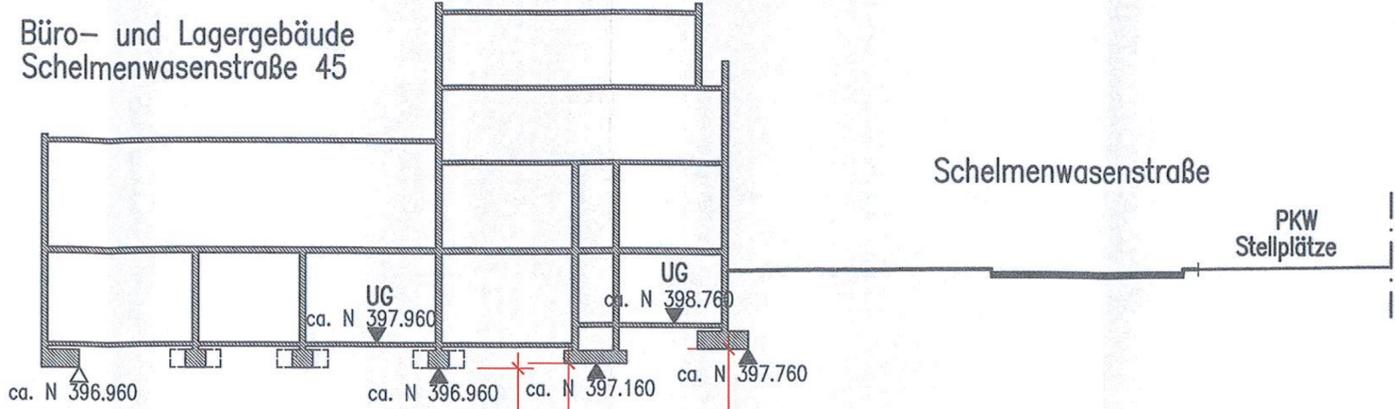

Querschnitt bezogen auf Achse 800

Schnittführung vgl. Anlage 13.6 Blatt 2 von 5

