


2. PLANÄNDERUNGSVERFAHREN

Auftragnehmer: DB Netz AG LNPO 1 (S) Bauherrvertretung für die Großprojekte im Bereich Süd Theodor-Heuss-Allee 7 60486 Frankfurt/M	Planverfasser: Arbeitsgemeinschaft ARGE FAZ21 Speckermann AG/ Ing.-Büro Dipl.-Ing. H. Vöcking GmbH/ Anberg Engineering AG c/o SPECKERMANN AG CONSULTING ENGINEERS Siberburgstraße 128 70176 Stuttgart Stuttgart 07141 22 29 33 - 10 07141 22 29 33 - 90
DB NETZE	DB NETZE

Index: A	Achsbezeichnung geändert	gez. Hewer	01.04.2010
Index:	Änderungen bzw. Ergänzungen	Name:	Datum:

Stuttgart **21** DBProjekt Stuttgart 21 Deutsche Bahn **DB**

Umgestaltung des Bahnknotens Stuttgart
Ausbau- und Neubaustrecke Stuttgart – Augsburg
Bereich Stuttgart–Wendlingen mit Flughafenanbindung

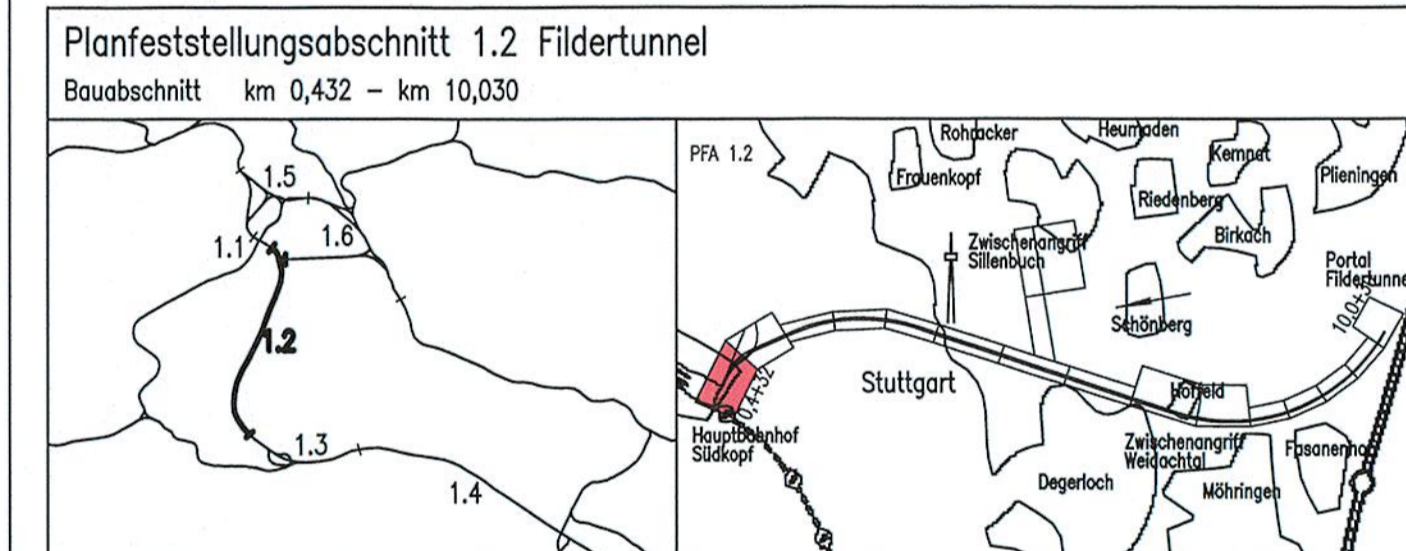


Geographische Codierung 1.2 1.2 0 0	Blattschnittcodierung 4 8 1 3 - - - -	Organisatorische Codierung P b q i q y i
Auftraggeber DBProjekt GmbH Stuttgart 21 Walfratstraße 20 70191 Stuttgart Tel. 07 11 / 2 27 85 - 0 Fax. 07 11 / 2 27 85 - 999	Projektsteuerung Dress & Sommer Infra Consult & Management GmbH Laufenschloßstraße 2 70173 Stuttgart Tel. 07 11 / 22 29 33 - 10 Fax. 07 11 / 22 29 33 - 90	Planer - bearbeitet im Auftrag der DBProjekt GmbH Stuttgart 21 BUNG / DE-Consult / FICHTNER Königsplatz 36 70174 Stuttgart Tel. 0711 / 162 59 - 0 Fax. 0711 / 162 59 - 24

Bauzustände und Baugistik		Datum	Name																				
Querschnitt zweigleisig im Bauzustand km 0.4+57.30		Gezeichnet	11/01 Nies																				
		Bearbeiter	11/01 Riepe																				
		Maßstab	1:200																				
"Urheberschutz" – Alle Rechte bei der DBProjekt GmbH Stuttgart 21		Freigabe DB Projekt GmbH																					
Änderungsvermerke		Ort, Datum, Unterschrift																					
<table border="1"> <thead> <tr> <th>Index</th> <th>Änderungen</th> <th>Datum</th> <th>Name</th> </tr> </thead> <tbody> <tr><td> </td><td> </td><td> </td><td> </td></tr> <tr><td> </td><td> </td><td> </td><td> </td></tr> <tr><td> </td><td> </td><td> </td><td> </td></tr> <tr><td> </td><td> </td><td> </td><td> </td></tr> </tbody> </table>		Index	Änderungen	Datum	Name																	Ersatz für Plan-Nr. Phase Index	
Index	Änderungen	Datum	Name																				
Ersetzt durch Plan-Nr.		Anlage Planfeststellungsunterlagen																					
Anlage 13.7		Blatt 2A von 3																					

Querschnitt km 0.4+57.300

M. 1:200

Schnittführung vgl. Anlage 13.7 Blatt 1

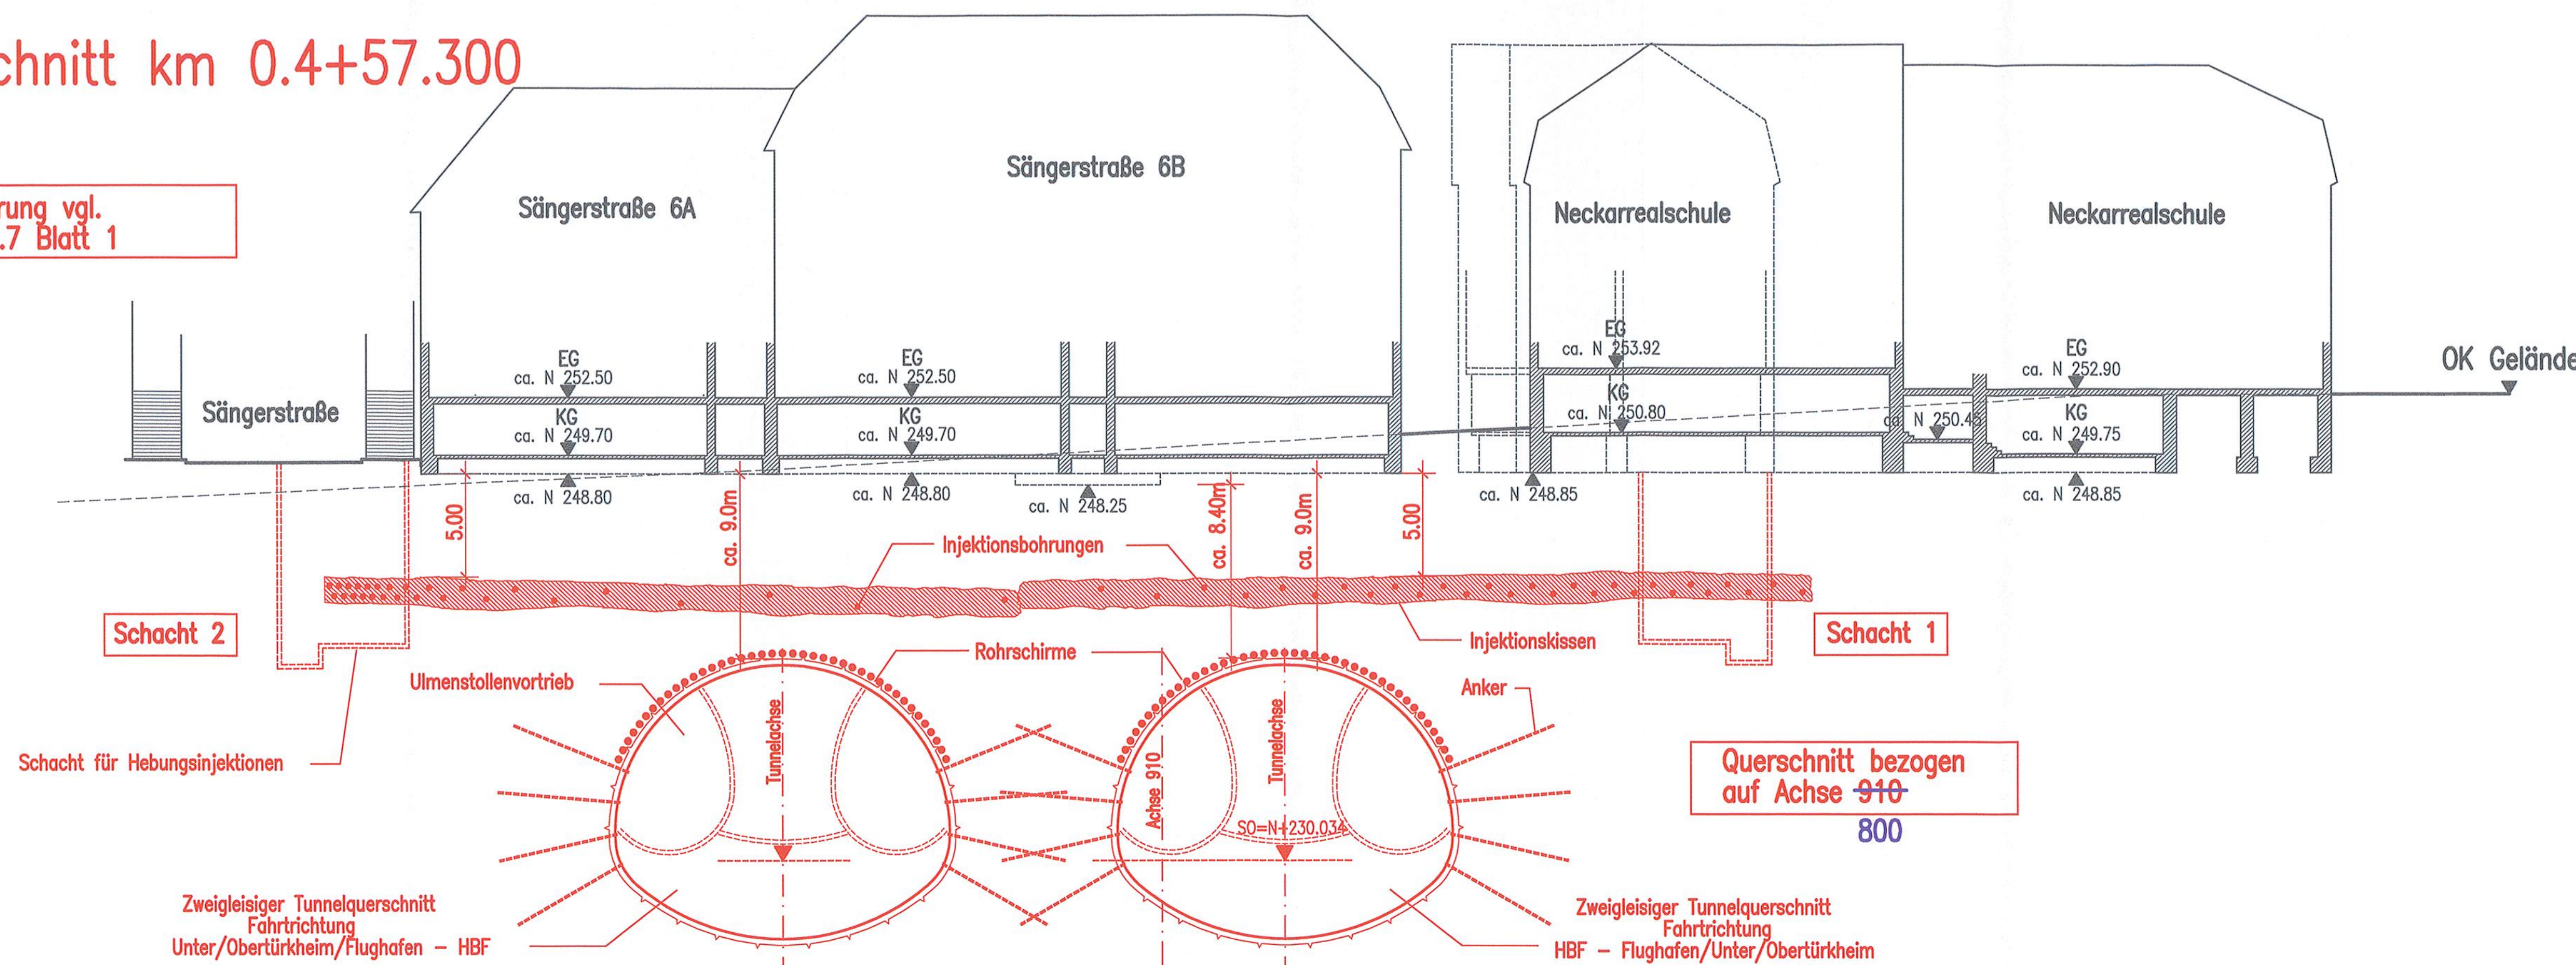

Querschnitt bezogen auf Achse 910
800

