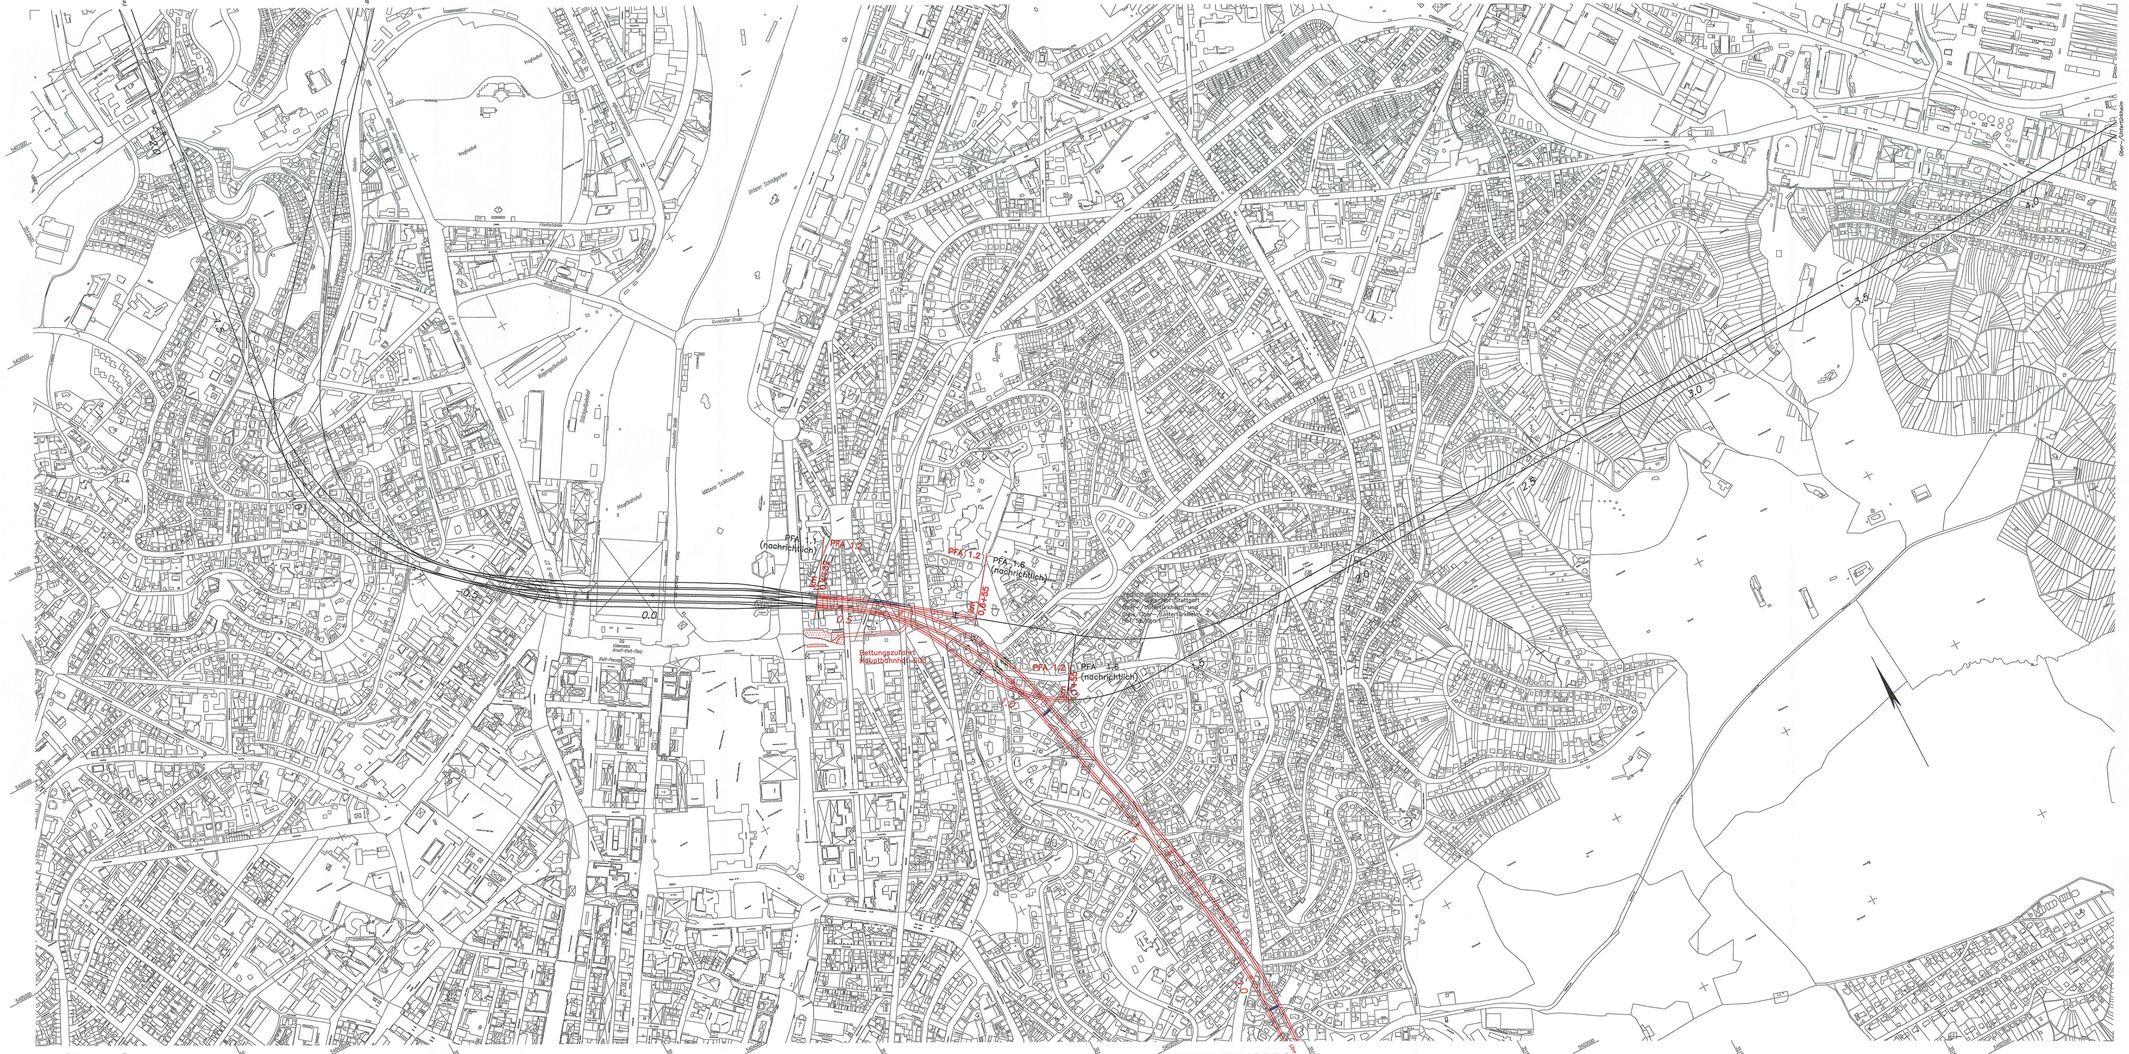

"Urheberschutz" –
alle Nutzungsrechte bei der DB AG

Legende
(nicht Gegenstand des Verfahrens, da bereits planfestgestellt)

- NBS offene Linienführung
- NBS Tunnel (eingleisig)
- NBS Tunnel (zweigleisig)
- NBS nachrichtlich
- Brückenwiderlager mit Brücke
- Bauwerksverzeichnisnummer mit Kurzbeschreibung des Bauwerks
- Böschung Damm
- Böschung Einschnitt
- Straßen– und Wegeneubau bituminös
- Rückbau vorhandener Anlagen
- Baustelleneinrichtungsfläche
- Planung alt, nach 2.Änderungs–verfahren nicht mehr aktuell
- Planung vom 2. Änderungsverfahren

Legende
(Verfahrensgegenstand)

- Planung alt, entfällt
- Planung neu

ERGÄNZUNG ZUM 2.PLANÄNDERUNGSVERFAHREN

Auftragnehmer:	Planverfassen: Arbeitsgemeinschaft ARGE|FAZ21 Spiekermann AG/ Ing.–Büro Dipl–Ing. H. Vössing GmbH/ Arnberg Engineering AG c/o SPIEKERMANN AG Projektbüro Stuttgart 21 Silberburgstraße 12A 70176 Stuttgart
OK, Datum, Unterschrift	Stuttgart, OK, Datum, Unterschrift
Bauherr: DB NETZE DB Netz AG I.NPG 1 (S) Bauherrenvertretung für die Großprojekte im Bereich SüW Theodor–Heuss–Allee 7 60486 Frankfurt/M	Planung: DB NETZE DB Projektbau GmbH Großprojekt Stuttgart 21 – Wendlingen – Ulm LBV–SW–02 Rötelstraße 17 70191 Stuttgart

Index	Änderungen bzw. Ergänzungen	Name:	Datum:
B	Dammringe	gez. Heyer	19.07.2010
A	Verbindungsbauwerk 1a und 2a ergänzt, Dammringe, Umtrassierung	gez. Drost/Gö–/Fritz/Skrzypczyk	16.06.2010

Stuttgart 21 — DBProjekt Stuttgart 21 — Deutsche Bahn DB

Umgestaltung des Bahnknotens Stuttgart

Ausbau– und Neubaustrecke Stuttgart – Augsburg
Bereich Stuttgart–Wendlingen mit Flughafenanbindung

Planfeststellungsabschnitt 1.2 Fildertunnel
Bauabschnitt km 0,432 – km 10,030

Geographische Codierung	Blattschnittcodierung	Organisatorische Codierung
b2 | 1 | 2 | D | W	4 | 8 | 1 | 3 | H | D – | 6 | 0	P | L | e | U | V | K | 0 | 1
PFA | Bauabschnitt | Bezirk/Netz	Übersichtsplan | Blatt	Phase | Disziplin | Gebiet | Leer | Fortlaufend | Index

Aufraggeber	Projektsteuerung	Planer – beauftragt im Auftrag der DBProjekt GmbH Stuttgart 21
DBProjekt GmbH Stuttgart 21 Wilhelmstraße 39 70182 Stuttgart Tel. 07 11 / 2 37 85 – 0 Fax. 07 11 / 2 37 85 – 999	Drees & Sommer Kita Consult & Management GmbH Lautenschlagerstraße 2 70173 Stuttgart Tel. 07 11 / 22 79 33 – 10 Fax. 07 11 / 22 79 33 – 99	BJNG / DE–Consult / FUCHS Rotenwaldstr. 20 70174 Stuttgart Tel. 0711 / 162 59 – 0 Fax 0711 / 162 59 – 24

Aufgestellt: DE-Consult
gez. Beyer
Stuttgart, 30.11.2001

Übersichtslageplan

Gleisplanung, km 0,432 ... 2,191

	Datum	Name
Gezeichnet	11/01	Lhl
Bearbeiter	11/01	JHR
Maßstab	1:5000	

"Urheberschutz" – Alle Rechte bei der DBProjekt GmbH Stuttgart 21

Änderungsvermerke

Index	Änderungen	Datum	Name
A	Kurzfahrt BC–Fildertu.	18.08.2000	gez. Marquart

Freigabe DB ProjektBau GmbH

OK, Datum, Unterschrift

Planungsrechtliche Zulassungsentscheidung erteilt am 28. Februar 2013 (99130-59/pa005.2/2004026 Eisenbahn-Bundesamt, Außenstelle Karlsruhe)

Im Auftrag

Ersatz für Plan–Nr. | Phase | Index
Ersetzt durch Plan–Nr.

Anlage Planfeststellungsunterlagen
Anlage 2.5
Blatt 1B–E1 von 4

Genehmigungsvermerke

Datum	Behörde