



**Legende**  
(nicht Gegenstand des Verfahrens, da bereits planfestgestellt)

	NBS offene Linienführung		Straßen- und Wegenebau bituminös
	NBS Tunnel (eingleisig)		Rückbau vorhandener Anlagen
	NBS Tunnel (zweigleisig)		Baustelleneinrichtungsfäche
	NBS nachrichtlich		Planung alt, nach 2. Änderungsverfahren nicht mehr aktuell
	Brückenwiderlager mit Brücke		Planung vom 2. Änderungsverfahren
	Bauwerksverzeichnisnummer mit Kurzbeschreibung des Bauwerks		Legende (Verfahrensgegenstand)
	Böschung Damm		Planung alt, entfällt
	Böschung Einschnitt		Planung neu

## ERGÄNZUNG ZUM 2. PLANÄNDERUNGSVERFAHREN

<b>Auftragnehmer:</b> DB AG LMFG 1 (G) Baubereichsverwaltung für die Großprojekte im Bereich Süd Theodor-Heuss-Allee 7 60486 Frankfurt/M	<b>Planverfasser:</b> Arbeitsgemeinschaft ARGE FAZ21 Spiekermann AG / Ing.-Büro Digi-Ing. H. Vöcking GmbH / Anberg Engineering AG c/o SPIEKERMANN AG CONSULTING ENGINEERS Stöberstraße 12B 70176 Stuttgart Stuttgart Stl. Datum, Unterschrift Planung: 10.5 DB NETZE
--	--

	Querschnittsänderung Haupttröhre	Hewer	19.07.2010
	1. Änderungsverfahren übernommen, Umplanung	gez. Drost/	19.04.2010
	Trag Voreinschnitt Filder	Görnitz	
<b>Index:</b>	Änderungen bzw. Ergänzungen	<b>Name:</b>	<b>Datum:</b>


Kartengrundlage: • Digitale Stadtkarte des Stadtmessungsamtes Stuttgart  
• ALK-Daten des staatlichen Vermessungsamtes  
• Digitale Daten der Flughafen Stuttgart GmbH  
• Wege- und Gewässernetz der Flurbereinigung Stgt.-Flughafen, Amt für Flurneuordnung und Landentwicklung Kirchheim u.T.

Stuttgart **21** DBProjekt Stuttgart 21 Deutsche Bahn **DB**

### Umgestaltung des Bahnknotens Stuttgart

Ausbau- und Neubaustrecke Stuttgart – Augsburg  
Bereich Stuttgart–Wendlingen mit Flughafenanbindung

Planfeststellungsabschnitt 1.2 Fildertunnel  
Baubeschnitt km 0,432 – km 10,030

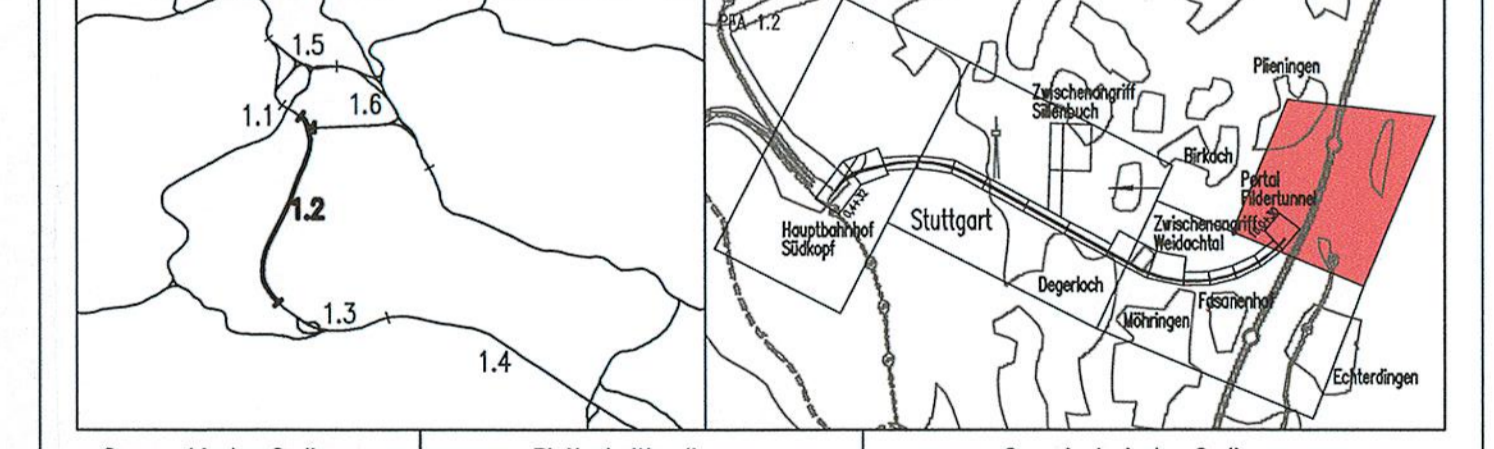

<b>Geographische Codierung</b> 1.2   1   2   D   W	<b>Blattschnittcodierung</b> 4   8   1   3   H   X   -   6   0	<b>Organisatorische Codierung</b> P   I   a   i   ü   V   K   3   1
<b>Auftraggeber</b> DBProjekt GmbH Stuttgart 21 Welfenstraße 20 70174 Stuttgart Tel. 07 11 / 2 27 85 - 0 Fax. 07 11 / 2 27 85 - 999	<b>Projektsteuerung</b> Innes & Sommer Infra Consult & Management GmbH Ludwigshafenstraße 2 70173 Stuttgart Tel. 07 11 / 2 27 85 - 0 Fax. 07 11 / 2 27 85 - 999	<b>Planner – bearbeitet im Auftrag der DBProjekt GmbH Stuttgart 21</b> BfM / IE-Cent / RZ/NER Königsplatz 36 70174 Stuttgart Tel. 07 11 / 162 50 - 0 Fax. 07 11 / 162 50 - 24

**Übersichtslageplan**  
Gleisplanung, km 9,775 ... 10,030

Datum	Name
Gezeichnet	11/01 LHI
Bearbeiter	11/01 JHR
Maßstab	1:5000

"Urheberschutz" – Alle Rechte bei der DBProjekt GmbH Stuttgart 21

<b>Änderungsvermerke</b>	Freigabe DB ProjektBau GmbH
<b>Index</b>	18.08.2003 gez. Marquart
<b>Planungsrechtliche Zulassungsentscheidung</b> erteilt am 26. Februar 2013 69130-02/PA/005-23046006 Eisenbahn-Bundesamt, Außenstelle Karlsruhe/Stuttgart	<b>Gezeichnet</b> 11/01 LHI <b>Bearbeitet</b> 11/01 JHR <b>Maßstab</b> 1:5000 <b>Freigabe</b> DB ProjektBau GmbH
<b>Genehmigungs Datum</b>	<b>Anlage 2.5</b> Blatt 4B-E1 von 4

"Urheberschutz" – alle Nutzungsrechte bei der DB AG