


M = 1:5000/1000
NN 150.00

| GRADIENTE | 229.931 | 230.072 | 230.118 | 230.164 | 242.952 | 243.000 | 243.046 | 243.092 | 259.974 | 300.020 | 300.066 | 300.112 | 301.952 | 302.000 |
|---|
|---|

KRÜMMUNGSBAND 5/R

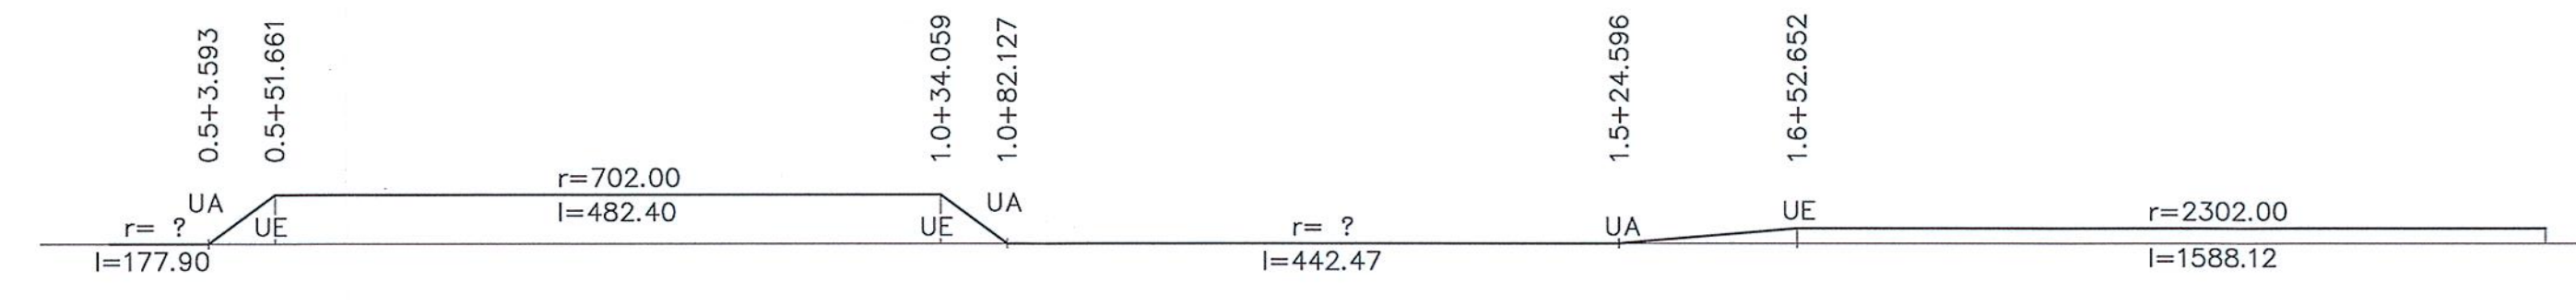

| | |
|-----------|-----------|
| LANDKREIS | Stuttgart |
| GEMEINDE | Stuttgart |

Legende
(nicht Gegenstand des Verfahrens, da bereits planfestgestellt)

- Planung
- X Planung alt, nach 2. Änderungsverfahren nicht mehr aktuell
- Planung vom 2. Änderungsverfahren

Legende
(Verfahrensgegenstand)

- X Planung alt, entfällt
- Planung neu

ERGÄNZUNG ZUM 2. PLANÄNDERUNGSVERFAHREN

Auftragnehmer: ARGE/FAZ21
Spekermann AG/ Ing.-Büro Dipl.-Ing. H. Wiesting GmbH/ Amberg Engineering AG

Planverfasser: ARGE/FAZ21
Spekermann AG/ Ing.-Büro Dipl.-Ing. H. Wiesting GmbH/ Amberg Engineering AG
c/o SPEKERMANN AG CONSULTING ENGINEERS
Siberburgstraße 126
70176 Stuttgart


DB NETZE

DB Projektbau GmbH
Großprojekt Stuttgart 21 - Wendingen - Ulm
LBV-SW-G2
Röppelstraße 17
70191 Stuttgart

| | | | |
|--------|--|-----------------|------------|
| ☒ | Dammringe | Hewer | 19.07.2010 |
| ☒ | Stationierung Rettungsfahrt, | gez. Hewer/ | 16.06.2010 |
| ☒ | Verbindungsbauwerk 1a und 2a, Umtrassierung, Dammringe | Görlitz/Skrzyp. | |
| Index: | Änderungen bzw. Ergänzungen | Name: | Datum: |

Stuttgart 21 DBProjekt Stuttgart 21 Deutsche Bahn DB

Umgestaltung des Bahnknotens Stuttgart Ausbau- und Neubaustrecke Stuttgart - Augsburg Bereich Stuttgart-Wendingen mit Flughafenabbindung

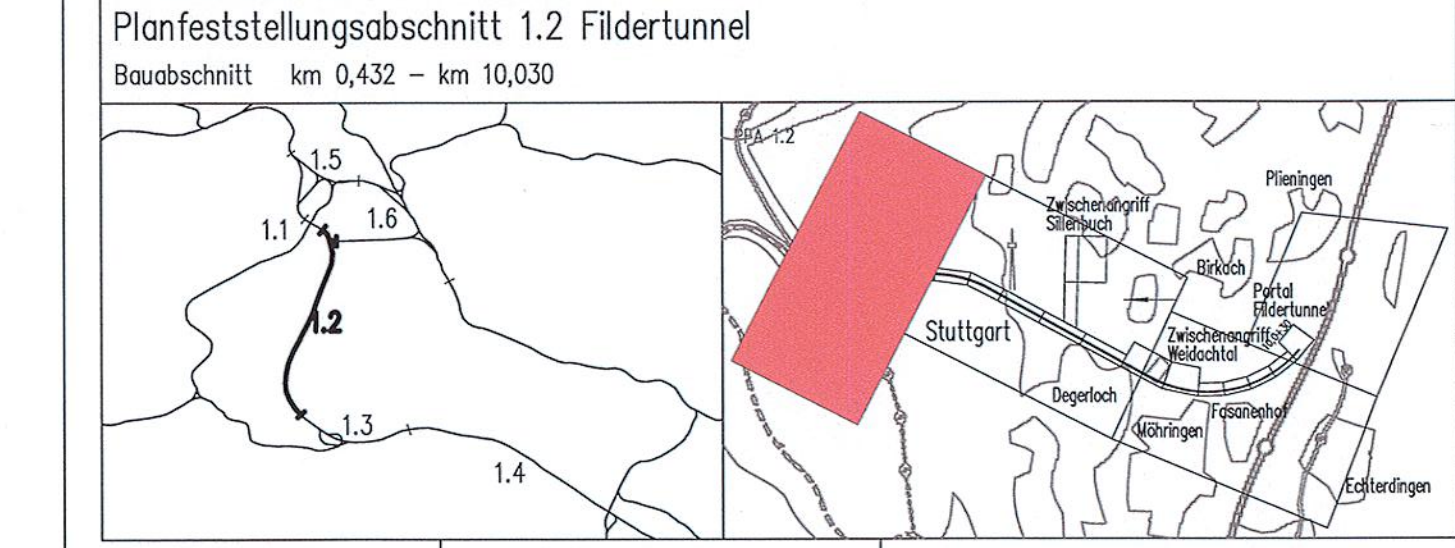

| | | |
|---|---|--|
| Geographische Codierung | Blattschnittcodierung | Organisatorische Codierung |
| 1 2 1 2 D W | 4 8 1 3 H D - 6 0 | P 1 0 a h ü V M 0 1 |
| Auftraggeber | Projektsteuerung | Planer - bearbeitet im Auftrag der |
| DBProjekt GmbH Stuttgart 21 Walframsstraße 20 70391 Stuttgart Tel. 07 11 / 2 27 85 - 0 Fax. 07 11 / 2 27 85 - 899 | Drees & Sommer Info Consult & Management GmbH Ludwigsplatz 2 70373 Stuttgart Tel. 07 11 / 22 29 33 - 10 Fax. 07 11 / 22 29 33 - 90 | DBProjekt GmbH Stuttgart 21 BUNO / DE-Consult / FORNER Kronenstr. 36 70174 Stuttgart Tel. 0711 / 162 59 - 0 Fax. 0711 / 162 59 - 24 |
| | | Aufgestellt: gez. Beyer Stuttgart, 30.11.2001 |

Übersichtshöhenplan
Gleisplanung, km 0,432 ... 2,191

Datum Name
Gezeichnet 11/01 PBO
Bearbeiter 11/01 JHR

Maßstab: 1:5000/1000

"Urheberschutz" - Alle Rechte bei der DBProjekt GmbH Stuttgart 21

Freigabe DB Projektbau GmbH

Änderungsvermerke

| Index | Änderungen | Datum | Name |
|-------|------------|-------|------|
| | | | |
| | | | |
| | | | |
| | | | |
| | | | |
| | | | |

Planungsrechtliche Zulassungsentscheidung erteilt am 26. Februar 2013
59130-591pa/005-2304#006

Eisenbahn-Bundesamt, Außenstelle Karlsruhe/Stuttgart

Genehmigungs- Datum: Unterschrift

Anlage Planfeststellungsunterlagen
Anlage 2.6
Blatt I-A-E1 von 4