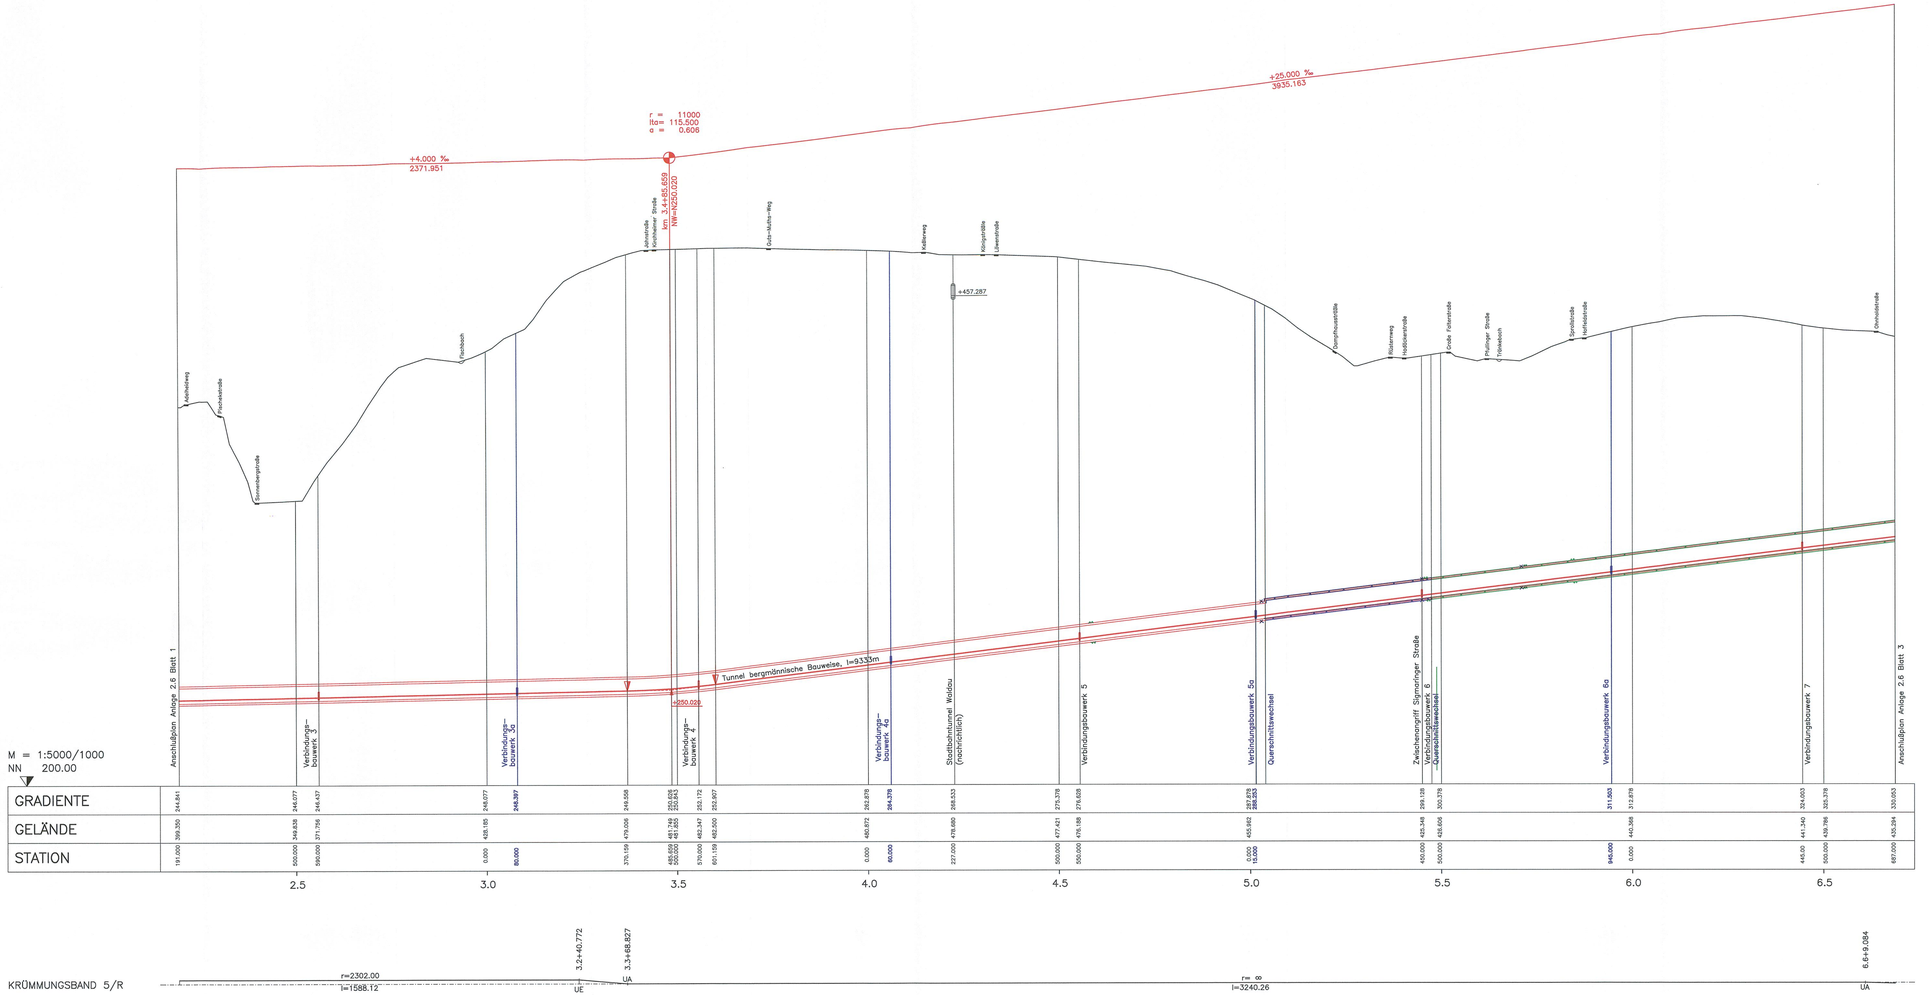

Legende
(nicht Gegenstand des Verfahrens, da bereits planfestgestellt)

Planung

Planung alt, nach 2.Änderungs-verfahren nicht mehr aktuell

Planung vom 2.Änderungsverfahren

Legende
(Verfahrensgegenstand)

Planung alt, entfällt

Planung neu

ERGÄNZUNG ZUM 2.PLANÄNDERUNGSVERFAHREN

Auftraggeber:	Planverfasser: Arbeitsgemeinschaft ARGE IFAZ21 Spiekermann AG/ Ing.-Büro Dipl-Ing. H. Vössing GmbH/ Amberg Engineering AG
	c/o SPIEKERMANN AG Niederlassung Stuttgart Silberburgstraße 123 70176 Stuttgart
O/C, Datum, Unterschrift	Stuttgart, O/C, Datum, Unterschrift
Bauherr: DB NETZE DB Netz AG I.NPO 1 (S) Projektsteuerung für die Großprojekte im Bereich Süd Theodor-Heuss-Allee 7 60486 Frankfurt/M	Planung: DB NETZE DB Projektbau GmbH Großprojekt Stuttgart 21 I.SSV-SW-22 Räpplenstraße 17 70191 Stuttgart

Index	Änderungen bzw. Ergänzungen	Name:	Datum:
1	Querschnittsänderung Hauptröhre, Dammringe	Hewer	19.07.2010
2	Verbindungsbauwerk 3a, 4a, 5a, 6a, Querschnitt (r=4,70m), Dammringe	gez. Hewer/ Skrzypczyk	16.08.2010

Stuttgart 21
DBProjekt Stuttgart 21

Deutsche Bahn DB

Umgestaltung des Bahnknotens Stuttgart

Ausbau- und Neubaustrecke Stuttgart – Augsburg
Bereich Stuttgart–Wendlingen mit Flughafenanbindung

Planfeststellungsabschnitt 1.2 Fildertunnel
Bauabschnitt km 0,432 – km 10,030

Geographische Codierung	Blattschnittcodierung	Organisatorische Codierung
1.2 | 1 | 2 | D | W	4 | 6 | 1 | 3 | H | N – 6 | 0	P | I | V | h | G | V | M | 1 | 1
PFA Geobereich	Blattschnitt	Planart Bauwerksnr. Bereich Gewerk Ebene Planlaufnr. Index

Aufraggeber	Projektsteuerung	Planer – bearbeitet im Auftrag der DBProjekt GmbH Stuttgart 21
DBProjekt GmbH Stuttgart 21 Räpplenstraße 20 70191 Stuttgart Tel. 07 11 / 2 32 85 – 0 Fax. 07 11 / 2 32 85 – 999	Drees & Sommer Infra Consult & Management GmbH Lautenschlagerstraße 3 70173 Stuttgart Tel. 07 11 / 22 28 33 – 10 Fax. 07 11 / 22 28 33 – 90	ARGE / IG-Consult / FICHTNER Rosenstraße 36 70174 Stuttgart Tel. 0711 / 152 59 – 0 Fax 0711 / 152 59 – 34

Aufgestellt: DBEConsult
gez. Beyer
Stuttgart, 30.11.2001

Übersichtshöhenplan

Gleisplanung, km 2,191 ... 6,687

	Datum	Name
Gezeichnet	11/01	PBO
Bearbeitet	11/01	JHR

Maßstab 1:5000/1000

"Urheberschutz" – Alle Rechte bei der DBProjekt GmbH Stuttgart 21

Änderungsvermerke

Index	Änderungen	Datum	Name
A	Zwischenangriff Sigmaringer Straße	16.08.2003	gez. Marquart
	Umfeld „Alte Filderbahn" und Waldheilhof		
	Verschiebung Verbindungsbauwerke 6 und 7		

Planungsrechtliche Zulassungsentscheidung erteilt am 26. Februar 2013 (BA 30-5913/2013/2004606)
Eisenbahn-Bundesamt, Außenstelle Karlsruhe

Genehmigungsvermerk

Datum	Unterschrift

Freigabe DB ProjektBau GmbH

O/C, Datum, Unterschrift

Ersatz für Plan-Nr. Index
Ersetzt durch Plan-Nr. Index

Anlage Planfeststellungsunterlagen

Anlage 2.6

Blatt 2B–E1 von 4