

- Legende**
(nicht Gegenstand des Verfahrens, da bereits planfestgestellt)
- NBS offene Linienführung
 - NBS Tunnel (eingleisig)
 - NBS Tunnel (zweigleisig)
 - NBS nachrichtlich
 - Brückenwiderlager mit Brücke
 - Bauwerksverzeichnisnummer mit Kurzbeschreibung des Bauwerks
 - Böschung Damm
 - Böschung Einschnitt
 - Straßen- und Wegeneubau bituminös
 - Rückbau vorhandener Anlagen
 - Baustelleneinrichtungsfläche
 - Planung alt, nach 2. Änderungsverfahren nicht mehr aktuell
 - Planung vom 2. Änderungsverfahren
- Legende**
(Verfahrensgegenstand)
- Planung alt, entfällt
 - Planung neu


Kartengrundlage: Digitale Stadtkarte des Stadtmessungsamtes Stuttgart
ERGÄNZUNG ZUM 2. PLANÄNDERUNGSVERFAHREN

Auftragnehmer:	Planverfasser: Arbeitsgemeinschaft ARGE FAZ 21 S&K-Plan 42 / Ing.-Büro Dipl.-Ing. H. Wenzel GmbH / Jensberg Engineering AG
Bauherr:	DB NETZE
DB Netz AG LNP 1 (S) Bauherrenvertretung für die Großprojekte im Bereich Süd Theodor-Heuss-Allee 7 70469 Frankfurt/M	DB NETZE DB Projekt Bau GmbH Großprojekt Stuttgart 21 - Wendlingen - Ulm LBN-Süd Röppelstraße 17 70391 Stuttgart

Querschnittsänderung Haupttröhre, Verbindungsbauwerk 8 und Technikraum	Hewer	16.07.2010
Verbindungsbauwerk 8 ergänzt	Drost	24.03.2010
Index: Änderungen bzw. Ergänzungen	Name:	Datum:

Stuttgart **21** DBProjekt Stuttgart 21 Deutsche Bahn **DB**

Umgestaltung des Bahnknotens Stuttgart
 Ausbau- und Neubaustrecke Stuttgart - Augsburg
 Bereich Stuttgart-Wendlingen mit Flughafenanbindung

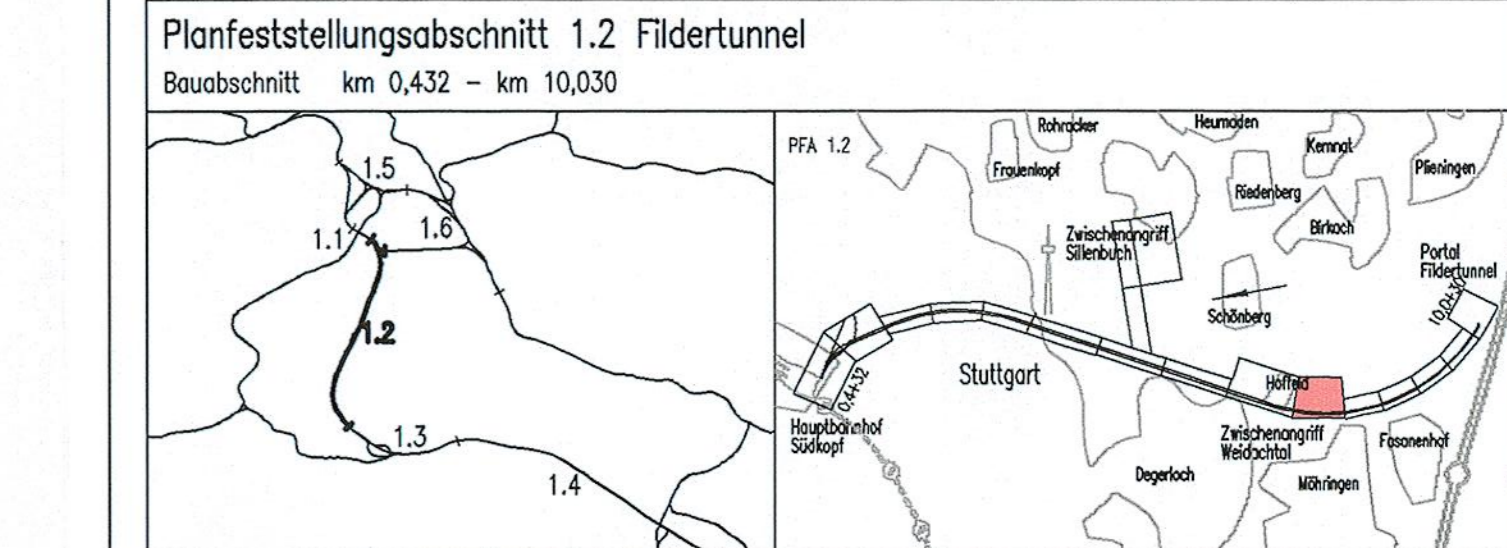

Geographische Codierung 1 2 1 2 D W	Blattschnittcodierung 4 8 1 3 H Q - 1	Organisatorische Codierung P 1 3 1 3 V K E 1
Auftraggeber DBProjekt GmbH Stuttgart 21 Wilhelmstraße 20 70181 Stuttgart Tel. 07 11 / 2 27 85 - 0 Fax 07 11 / 2 27 85 - 999	Projektleitung Drees & Sommer Infra-Consult & Management GmbH Lautenschlagerstraße 2 70373 Stuttgart Tel. 07 11 / 22 29 33 - 10 Fax 07 11 / 22 29 33 - 90	Planer - bearbeitet im Auftrag der DBProjekt GmbH Stuttgart 21 Aufgestellt: BME / DE-Consult / PÖHNER Konradstraße 36 70174 Stuttgart Tel. 0711 / 162 59 - 0 Fax 0711 / 162 59 - 24 gez. Bayer Stuttgart, 30.11.2001

Lageplan Gleisplanung, km 7,148 ... 7,842		Datum	Name
		Gezeichnet	11/01 LHI/SBL
		Bearbeiter	11/01 JHR
		Maßstab	1:1000
"Urheberschutz" - Alle Rechte bei der DBProjekt GmbH Stuttgart 21			
Änderungsvermerke		Freigabe DB Projekt Bau GmbH	
Index	Änderungen	Datum	Name
A	Entwurf ZA Weidachhof	18.08.2003	gez. Marquardt
Planungsrechtliche Zulassungsentscheidung erteilt am 26. Februar 2015 59130-591 pa/005-2304006 Eisenbahn-Bundesamt, Außenstelle Karlsruhe/Stuttgart			
Genehmigungsver		Im Auftrag: Unterschrift:	
Datum		Anlage 4 Blatt 10B-E von 18	

4813 HP-1
 4813 HQ-1 (M 1:1000)
 Zustand Lv. 12.01; kv. 12.01;
 "Urheberschutz" -
 alle Nutzungsrechte bei der DB AG

Anschlussplan
 Anlage 4 Blatt 11