"Urheberschutz"–
alle Nutzungsrechte bei der DB AG

Kartengrundlage: Digitale Stadtkarte des Stadtmessungsamtes Stuttgart
Für das Projekt Stuttgart 21 überarbeitet durch SEIB Ingenieur–Consult GmbH

ERGÄNZUNG ZUM 2.PLANÄNDERUNGSVERFAHREN

Auftragnehmer:	Planverfasser:
Ort, Datum, Unterschrift	Arbeitsgemeinschaft ARGE|FAZ21 Spiekermann AG/ Ing.–Büro Dipl–Ing. H. Vössing GmbH/ Amberg Engineering AG c/o SPIEKERMANN AG CONSULTING ENGINEERS Silberburgstraße 126 70176 Stuttgart Stuttgart, Ort, Datum, Unterschrift
Bauherr: DB NETZE DB Netz AG I.NPG 1 (S) Bauherrenvertretung für die Großprojekte im Bereich Süd Theodor–Heuss–Allee 7 60486 Frankfurt/M	Planung: DB NETZE DB ProjektBau GmbH Großprojekt Stuttgart 21 – Wendlingen – Ulm I.BV–SW–G2 Räpplenstraße 17 70191 Stuttgart

Index:	Änderungen bzw. Ergänzungen	Name:	Datum:
E2	Präzisierung der Wendekaverne	Nechamkina	13.03.2012
E1	Montagekavernen	Schölzel	29.07.2010
B	1.Anderungsverfahren übernommen.Dammringe, Umtrassierung	Drost/Görlitz	19.04.2010

Stuttgart 21 DBProjekt Stuttgart 21 Deutsche Bahn DB

Umgestaltung des Bahnknotens Stuttgart

Ausbau– und Neubaustrecke Stuttgart – Augsburg
Bereich Stuttgart–Wendlingen mit Flughafenanbindung

Planfeststellungsabschnitt 1.2 Fildertunnel

Bauabschnitt km 0,432 – km 10,030

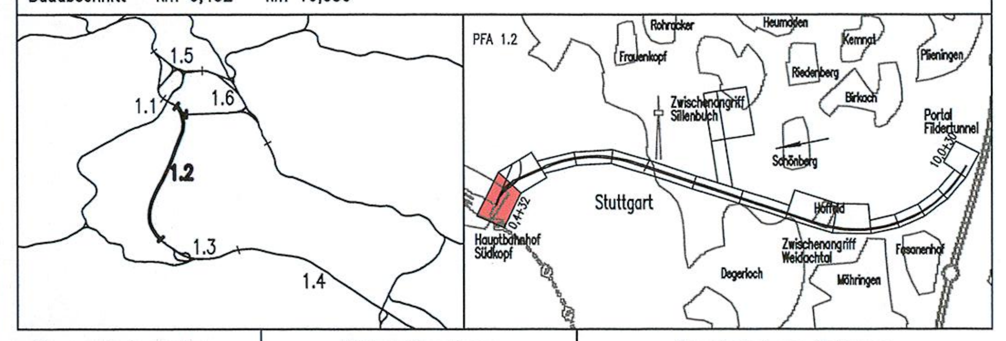

Geographische Codierung					Blattschnittcodierung									Organisatorische Codierung									
1.2	1	2	D	W	4	8	1	3	H	G				P	I	s	I		V	K	5	1	
PFA	Bauabschnitt		Blattschnitt		Streckennummer				Bezirk					Phase	Planzeichen				Gewerk	Ebene	Planinhalt		Index

Auftraggeber	Projektsteuerung	Planer – bearbeitet im Auftrag der DBProjekt GmbH Stuttgart 21	Aufgestellt:
DBProjekt GmbH Stuttgart 21 Wolframstraße 20 70191 Stuttgart Tel. 07 11 / 2 27 85 – 0 Fax. 07 11 / 2 27 85 – 999	Drees & Sommer Infra Consult & Management GmbH Lautenschlagerstraße 2 70173 Stuttgart Tel. 07 11 / 22 29 33 – 10 Fax. 07 11 / 22 29 33 – 90	BUNG / DE–Consult / FICHTNER Kronenstraße 36 70174 Stuttgart Tel. 0711 / 162 59 – 0 Fax 0711 / 162 59 – 24	DE-Consult gez. Beyer Stuttgart, 30.11.2001

Lageplan

Gleisplanung, km 0,432 ... 0,910

	Datum	Name
Gezeichnet	11/01	LHI/SBL
Bearbeiter	11/01	JHR

Maßstab 1:1000

"Urheberschutz" – Alle Rechte bei der DBProjekt GmbH Stuttgart 21

Änderungsvermerke

Index	Änderungen	Datum	Name
A	Nutzung Treppenabgang, Zufahrt BE–Fläche	18.08.2003	gez. Marquart

Planungsrechtliche Zulassungsentscheidung
erteilt am 26. Februar 2013
59130-591pä/005-2304#006
Eisenbahn-Bundesamt,
Außenstelle Karlsruhe/Stuttgart
Im Auftrag Harlacher

Eisenbahn-Bundesamt Außenstelle Karlsruhe/Stuttgart 10

Genehmigung

Datum			Unterschrift

Freigabe DB ProjektBau GmbH

Ort, Datum, Unterschrift

Ersatz für Plan–Nr. Phase Index
Ersetzt durch Plan–Nr.

Anlage Planfeststellungsunterlagen

Anlage 4

Blatt 1B–E2 von 18

Legende
(nicht Gegenstand des Verfahrens, da bereits planfestgestellt)

- NBS offene Linienführung
- NBS Tunnel (eingleisig)
- NBS Tunnel (zweigleisig)
- NBS nachrichtlich
- Brückenwiderlager mit Brücke
- Böschung Damm
- Böschung Einschnitt
- Straßen– und Wegeneubau bituminös
- Rückbau vorhandener Anlagen
- Baustelleneinrichtungsfläche
- nachrichtliche Planung Dritter
- Planung alt, nach 2.Änderungsverfahren nicht mehr aktuell
- Planung vom 2.Änderungsverfahren (Verfahrensgegenstand)

Legende
(Verfahrensgegenstand)

- Planung alt, entfällt