



Legende
(nicht Gegenstand des Verfahrens, da bereits planfestgestellt)

- NBS offene Linienführung
- NBS Tunnel (eingleisig)
- NBS Tunnel (zweigeisig)
- NBS nachrichtlich
- Brückenwiderlager mit Brücke
- Bauwerksverzeichnisnummer mit Kurzbeschreibung des Bauwerks
- Böschung Damm
- Böschung Einschnitt
- Straßen- und Wegeneubau bituminös
- Rückbau vorhandener Anlagen
- Baustelleneinrichtungsfläche
- Planung alt, nach 2. Änderungsverfahren nicht mehr aktuell
- Planung vom 2. Änderungsverfahren

Legende
(Verfahrensgegenstand)

- Planung alt, entfällt
- Planung neu

Kartengrundlage: Digitale Stadtkarte des Stadtmessungsamtes Stuttgart
Für das Projekt Stuttgart 21 überarbeitet durch SEIB Ingenieur-Consult GmbH


ERGÄNZUNG ZUM 2. PLANÄNDERUNGSVERFAHREN

Auftraggeber: DB NETZE	Planer: ARGE FAZ21 Spekermann AG / Ing.-Büro Dipl.-Ing. H. Weing. GmbH / Andros Engineering AG c/o SPEKERMANN AG CONSULTING ENGINEERS Stühlingerstraße 159 70378 Stuttgart
DB Netz AG UNPG 1 (S) Sachverständiger für die Großprojekte im Bereich Süd Hacostr./Hafen-Allee 7 70468 Frankfurt/AM	DB NETZE

Dammringe	Drost/Görlitz	19.07.2010
Verbindungsbauwerk 1a ergänzt Dammringe, Umtrassierung	Drost/Görlitz	19.04.2010
Index: Änderungen bzw. Ergänzungen	Name:	Datum:

Stuttgart 21 DBProjekt Stuttgart 21 Deutsche Bahn **DB**

Umgestaltung des Bahnknotens Stuttgart Ausbau- und Neubaustrecke Stuttgart – Augsburg Bereich Stuttgart – Wendlingen mit Flughafenanbindung

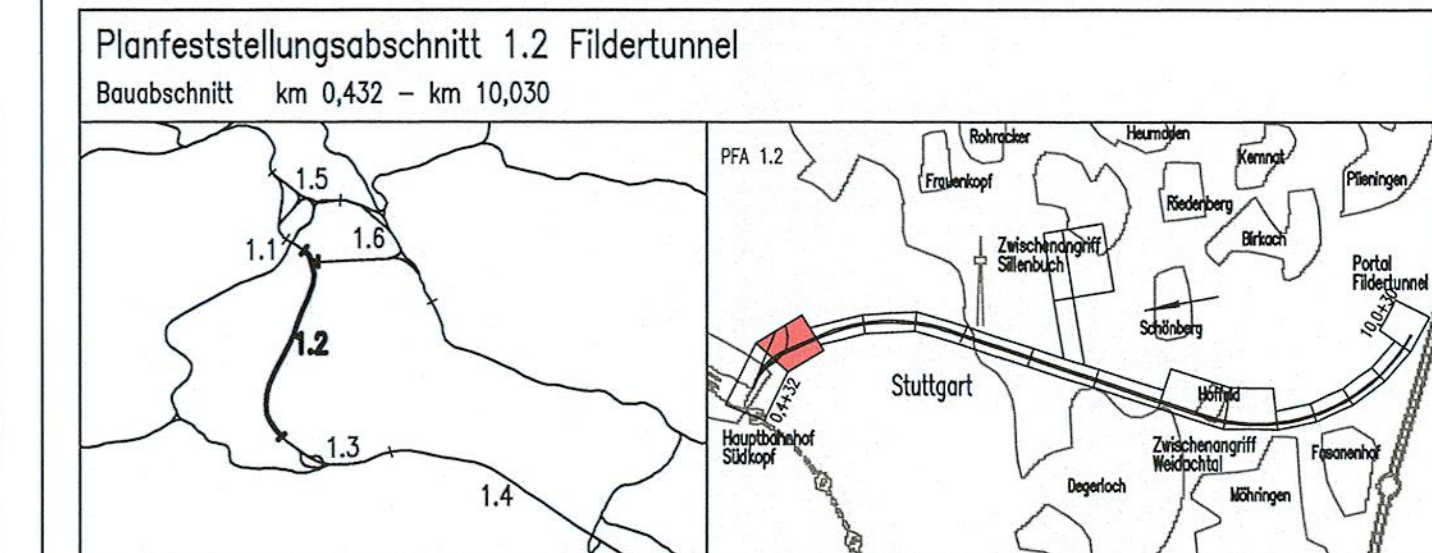

Geographische Codierung 1.2 1 2 D W FFA Baubeschnitt Blattschnitt	Blattschnittcodierung 4 8 1 3 H H Streckennummer Blattschnitt	Organisatorische Codierung P I S I W V K 6 1 I Planschnitt Blattschnitt
Auftraggeber DBProjekt GmbH Stuttgart 21 Wolfrumstraße 20 70374 Stuttgart Tel. 07 11 / 2 27 85 - 0 Fax. 07 11 / 2 27 85 - 999	Projektsteuerung Drees & Sommer Infra Consult & Management GmbH Ludwigsplatz 2 70373 Stuttgart Tel. 07 11 / 22 26 33 - 10 Fax. 07 11 / 22 26 33 - 10	Planer - bearbeitet im Auftrag der DBProjekt GmbH Stuttgart 21 BfM / DE-Consult / ROHNER Kornwiesstraße 36 70374 Stuttgart Tel. 0711 / 182 58 - 0 Fax. 0711 / 182 58 - 24

Lageplan Gleisplanung, km 0,910 ... 1,538		Datum	Name
		Gezeichnet	11/01 LHI/SBL
		Bearbeiter	11/01 JHR
		Maßstab	1:1000

"Urheberschutz" - Alle Rechte bei der DBProjekt GmbH Stuttgart 21

Freigabe DB Projektbau GmbH	Ort, Datum, Unterschrift
Ersetzt durch Plan-Nr.	Ersetzt durch Plan-Nr.
Anlage Planfeststellungsunterlagen	Anlage 4
Blatt 2A-E1 von 18	

4813 HG
4813 JH (M 1:1000)
Zustand Lr. 03.98; Vc 03.98;
"Urheberschutz" - alle Nutzungsrechte bei der DB AG

Anschlussplan Anlage 4 Blatt 1