

- Legende**
(nicht Gegenstand des Verfahrens, da bereits planfestgestellt)
- NBS offene Linienführung
 - NBS Tunnel (eingleisig)
 - NBS Tunnel (zweigleisig)
 - NBS nachrichtlich
 - Brückenwiderlager mit Brücke
 - Bauwerkverzeichnisnummer mit Kurzbeschreibung des Bauwerks
 - Böschung Damm
 - Böschung Einschnitt
 - Straßen- und Wegenebau bituminös
 - Rückbau vorhandener Anlagen
 - Baustelleneinrichtungsfäche
 - Planung alt, nach 2. Änderungsverfahren nicht mehr aktuell
 - Planung vom 2. Änderungsverfahren (Verfahrensgegenstand)
 - Planung alt, entfällt
 - Planung neu


ERGÄNZUNG ZUM 2. PLANÄNDERUNGSVERFAHREN

Auftraggeber: DB Netz AG IMF 1 03 Bauverwaltung für die Großprojekte Theodor-Heuss-Allee 7 D-60489 Frankfurt/AM	Planer: 18 Projektbau GmbH Großprojekte Stuttgart 21 - Wendlingen - Ulm Sigmaringer Straße 21 70372 Stuttgart	Planer: ARGE (FAZ21) Söllner AG Antony Engineering AG c/o STRACHAN AG CONSILIO ENGINEERING Stierengasse 12a 70372 Stuttgart
---	---	---

Querschnittsänderung Haupttrasse, Dammrinne	19.07.2010	Hewer
Verbindungsbauwerke	30.03.2010	Hewer
Index: Änderungen bzw. Ergänzungen	Name:	Datum:

Umgestaltung des Bahnnotens Stuttgart Ausbau- und Neubaustrecke Stuttgart - Augsburg Bereich Stuttgart-Wendlingen mit Flughafenanbindung

Planfeststellungsabschnitt 1.2 Fildertunnel
Baubeschnitt km 0,432 - km 10,030

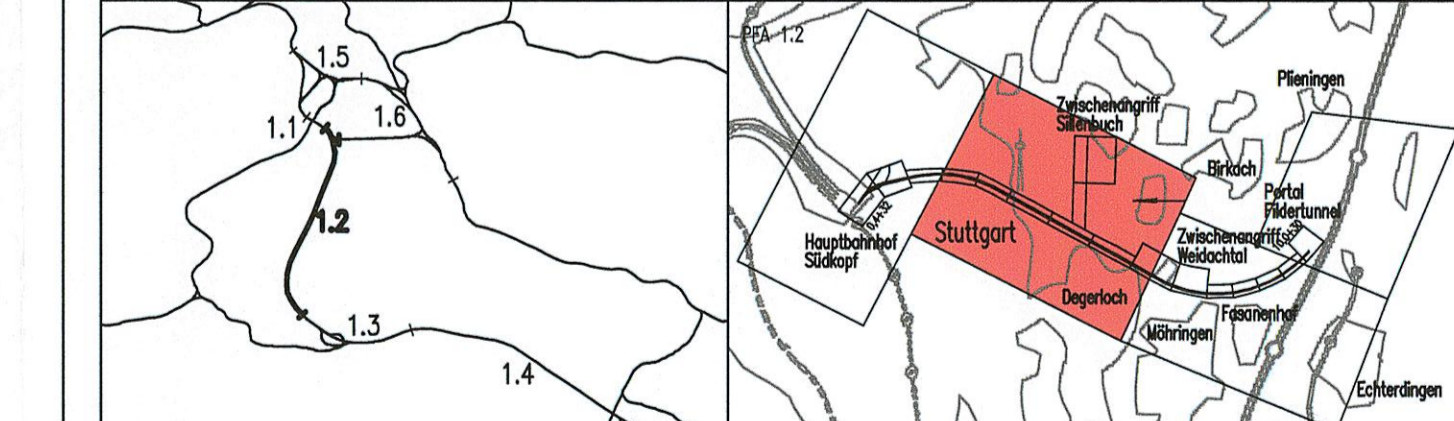

Geographische Codierung 06/31 Rk2 D W	Blattschnittcodierung 4 8 1 3 H N - 8 0	Organisatorische Codierung P 1 1 a 1 0 V K J G
Auftraggeber DB Projekt Stuttgart 21 Theodor-Heuss-Allee 7 70372 Stuttgart Tel. 07 11 / 2 27 85 - 5 Fax. 07 11 / 2 27 85 - 999	Planer - bearbeitet im Auftrag der DB Projekt Stuttgart 21 Sigmaringer Straße 21 70372 Stuttgart Tel. 07 11 / 2 27 85 - 5 Fax. 07 11 / 2 27 85 - 999	Aufgestellt: DE:Consult gez. Bayer Stuttgart, 30.11.2001

Grunderwerb Beweissicherungsgrenzen Fildertunnel NBS km 2,191 ... 6,687	Datum 11/01 LHM	Name LHM
Bearbeiter 08/03 KVO	Maßstab 1:5000	Freigabe DB Projektbau GmbH
„Urheberschutz“ - Alle Rechte bei der DB Projekt GmbH Stuttgart 21	Ort, Datum, Unterschrift	Anlage Plan-Nr. Blatt 2B-E1 von 4
Änderungsvermerke Zur Sigmaringer Straße Entwurf ZA Silenbuch und Weidach	Planungsrechtliche Zustimmungsentscheidung erteilt am 26. Februar 2013 für DB-AG/FAZ02-Zustimmung	Genehmigt Eisenbahn-Bundesamt in Auftrag

4813
HI-60

Anschlussplan Anlage 9.3 Blatt 1

4813
HS-60