

Legende

- Planung
- X Planung alt, nach Änderungsverfahren nicht mehr aktuell
- Planung vom Änderungsverfahren


Planänderung Anpassung Sonic-Boom-Bauwerk

Auftragnehmer:	Planverfasser:
DB Netz AG LNG 1 (S) Bahnenvertretung für die Großprojekte Im Bereich Süd Theodor-Heuss-Allee 7 60486 Frankfurt/M	BUNG BUNG Ingenieure AG Englerstrasse 4 69126 Heidelberg Tel. 06221/306-0 Fax 06221/306-172 ppa. <i>[Signature]</i> Heidelberg, 11.04.2016 Ort, Datum, Unterschrift
Bauherr:	Planung:
DB NETZE	DB NETZE
DB Projekt Stuttgart-Ulm GmbH Röppelenstraße 17 70191 Stuttgart	21. April 2016 <i>[Signature]</i> Ort, Datum, Unterschrift

C	Anpassung Sonic-Boom-Bauwerk, Trogbauwerk, Rettungsplatz	nsi/BUNG	11.04.2016
B	1. Änderungsverfahren übernommen, Umplanung Sporne, Anpassung FF	Hewer/Görlitz	19.04.2010
Index:	Änderungen bzw. Ergänzungen	Name:	Datum:

Stuttgart **21** DBProjekt Stuttgart 21 Deutsche Bahn **DB**

Umgestaltung des Bahnknotens Stuttgart
Ausbau- und Neubaustrecke Stuttgart – Augsburg
Bereich Stuttgart–Wendlingen mit Flughafenanbindung

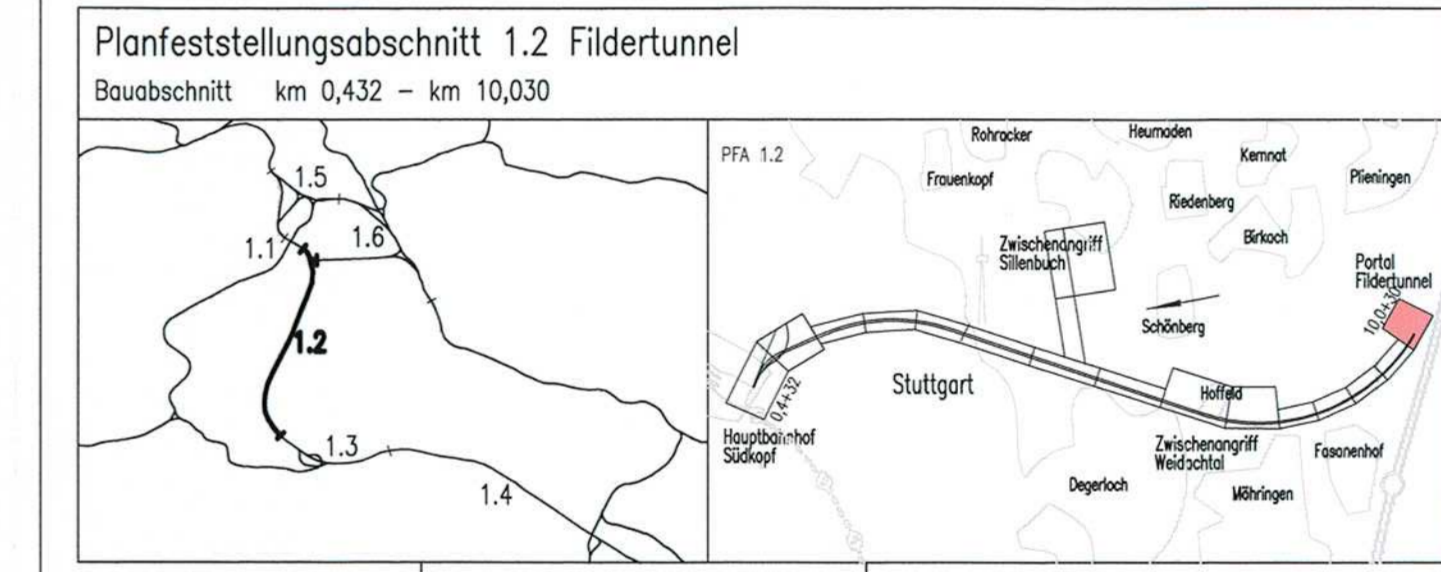

Geographische Codierung	Blattschnittcodierung	Organisatorische Codierung
1.2 1 2 D W	4 8 1 3 H V - 3	P I v q V R 6 1 B
PFA Baubabschnitt Blattschnitt	Streckennummer Bezirk	Phase Planzeichen Gewerk Ebene Planinhalt Index
Auftraggeber	Projektsteuerung	Planer – bearbeitet im Auftrag der
DB Projekt Stuttgart-Ulm GmbH DB Projekt GmbH Stuttgart 21 Wolframstraße 20 · Röppelenstraße 17 70191 Stuttgart Tel. 07 11 / 2 27 85 - 0 Fax. 07 11 / 2 27 85 - 999	DB Projekt Stuttgart-Ulm GmbH DB Projekt GmbH Stuttgart 21 Kronenstr. 36 · Röppelenstraße 17 70191 Stuttgart Tel. 0711 / 182 59 - 0 Fax 0711 / 182 59 - 24	Aufgestellt: DE-Consult gez. Beyer Stuttgart, 30.11.2001

Gleisplanung
Querschnitt mit Trog
km 9,9+60


Maßstab: 1:200

Freigabe DB Projekt Bau GmbH
DB Projekt Stuttgart-Ulm GmbH

Ort, Datum, Unterschrift

Ersetzt für Plan-Nr. Phase Index
Ersetzt durch Plan-Nr.

Anlage Planfeststellungsunterlagen
Anlage 6
Blatt 7^C von 7

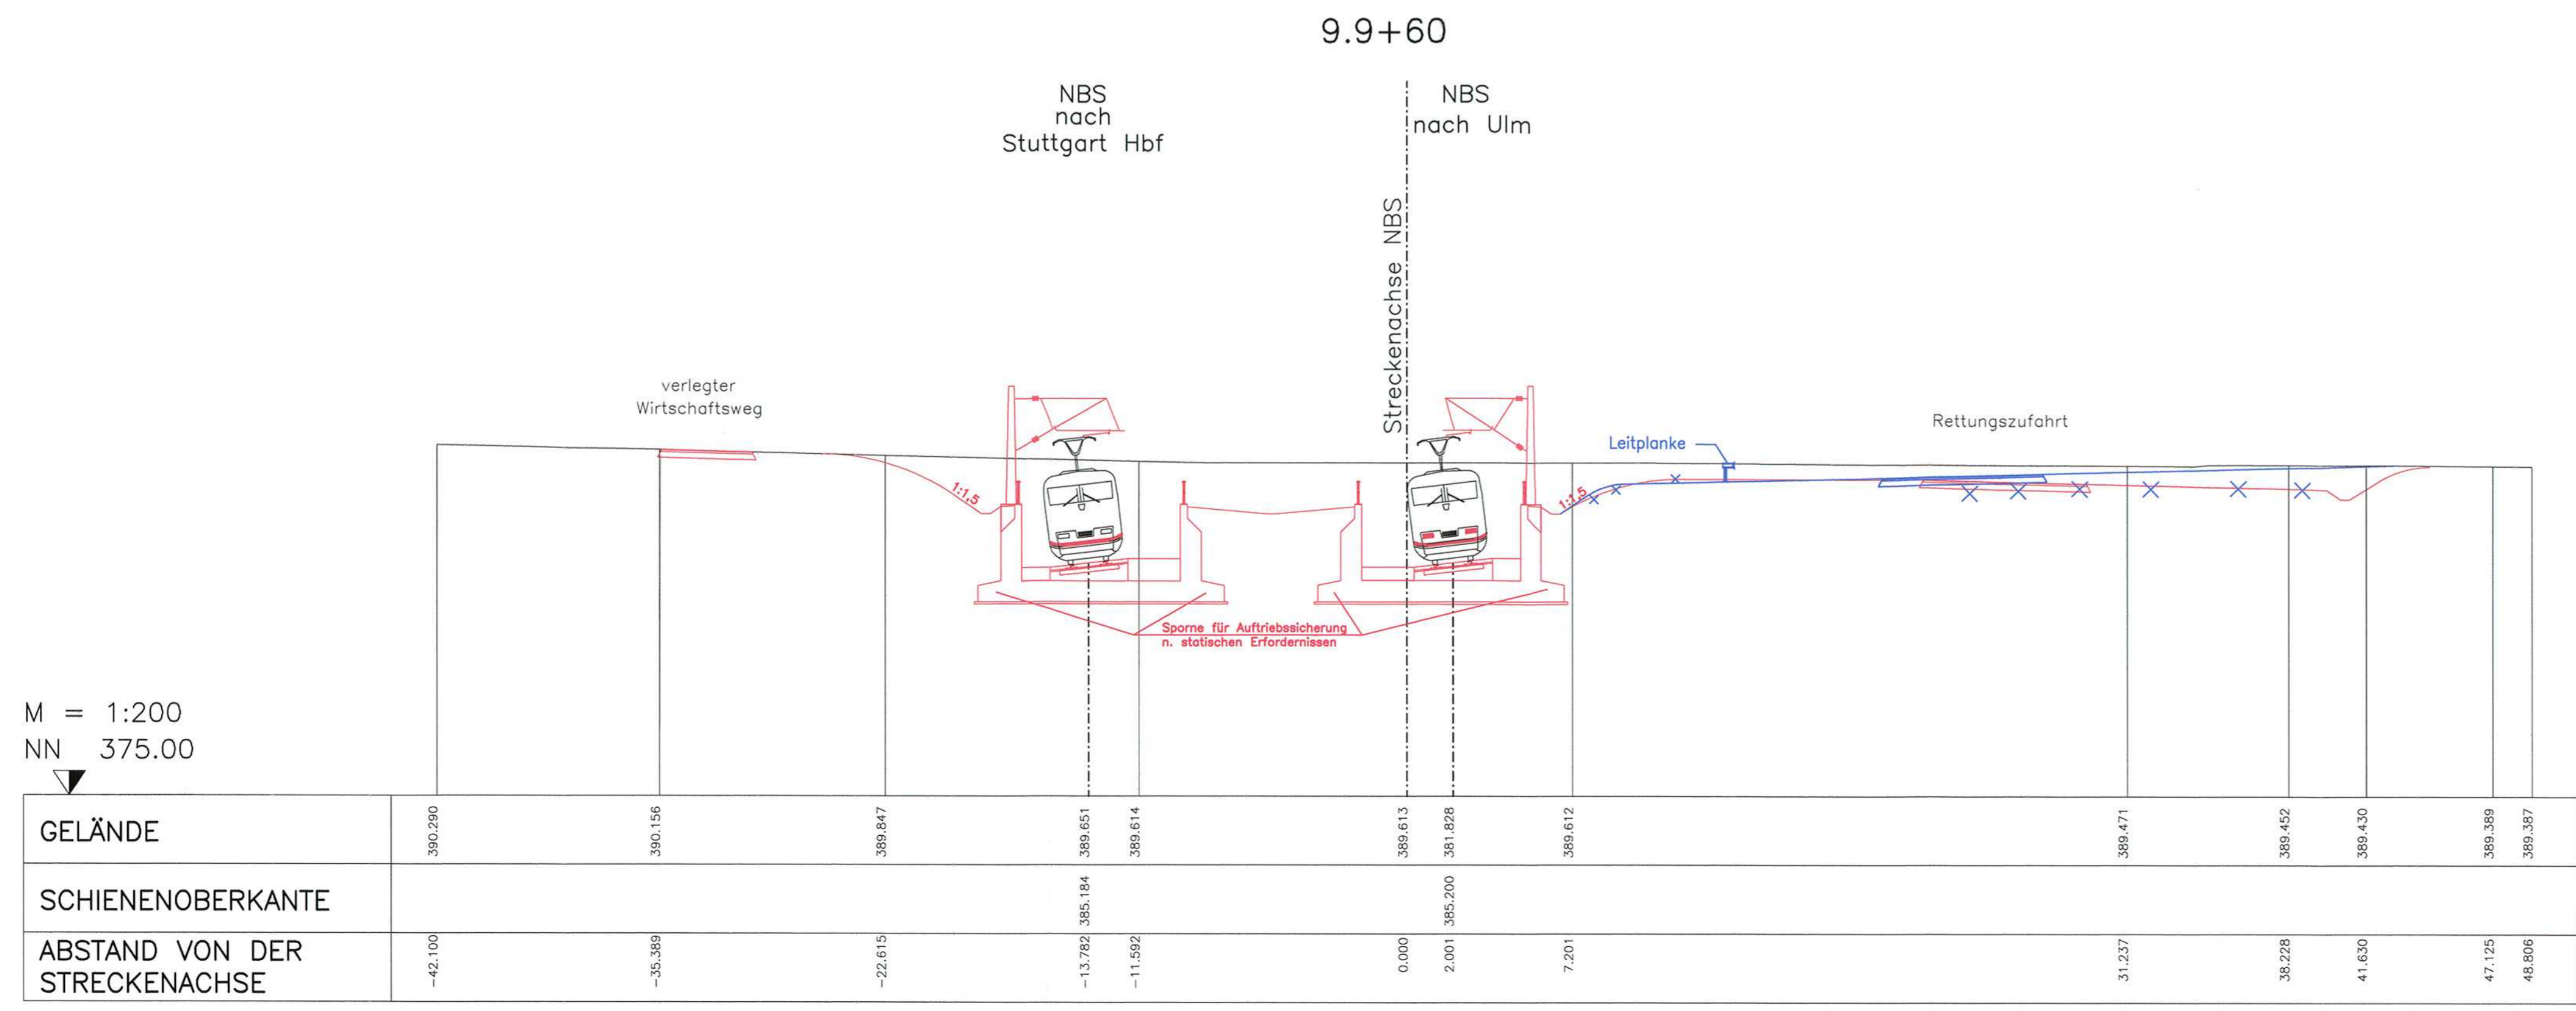

M = 1:200
NN 375.00