


- ### Legende
- Fauna**
- Fledermäuse**
Nachweis mittels Netz
- Kürzel, Name
 - FF, Fransenfledermaus
 - kBf, Kleine Bartfledermaus
 - Zf, Zwergfledermaus
- Nachweis mittels Detektor
- Kürzel, Name
 - As, Großer Abendsegler
 - Bf, Antennengruppe Bartfledermaus
 - GM, Großes Mausohr
 - Fl, Fransenfledermaus
 - M, Mückenfledermaus
 - My, Gattung Myotis
 - Ny, Nyctalus Nyctaloid
 - Rf, Rauhaufledermaus
 - Zf, Zwergfledermaus
- Nachweis mittels Batcorder
- Meßpunkt mit Nummer und Artenliste
 - Leitstruktur
 - Jagdgebiet
 - potentielles Sommerquartier
 - potentielles Winterquartier
- Vögel**
Brutnachweis wertgebender Arten
- Kürzel, Name
 - Bf, Blässhuhn
 - Dg, Dohrgrasmücke
 - Ev, Eisvogel
 - Fa, Feldsperling
 - Fl, Feldlerche
 - G, Goldammer
 - Gr, Gartenrotschwanz
 - Gs, Grauschnäpper
 - H, Haussperling
 - M, Mehlschwalbe
 - Msp, Mittelspecht
 - Nt, Neuntöter
 - Re, Rebhuhn
 - S, Star
 - Tf, Teichhuhn
- Sonstige Säuger**
- Biberburg
- Reptilien**
- Zauneidechse
 - durchwandernde Zauneidechse
 - Eidechsenhabitat
- Amphibien**
- Wasserfroschkomplex
- Tagfalter**
- Probefläche Tagfalter
- Insekten**
- Eremit - aktuelle und erloschene Besiedlung
 - Eremit - Potentialbaum 1. Ordnung
 - Scharlachroter Feuerkäfer
- Schutzgebiete**
- FFH-Gebiet
 - Vogelschutzgebiet
 - Naturschutzgebiet
 - Landschaftsschutzgebiet
 - FFH-Lrt außerhalb FFH-Gebiet
 - Magere Flachland-Mähwiesen (6510)
 - Waldmeister-Buchenwald (9130)
- Sonstiges**
- Technische Planung mit Kilometrierung
 - Grenze des Untersuchungsraums der speziellen artenschutzrechtlichen Prüfung



Umgestaltung des Bahnknotens Stuttgart

Ausbau- und Neubaustrecke Stuttgart - Augsburg
Bereich Stuttgart-Wendlingen

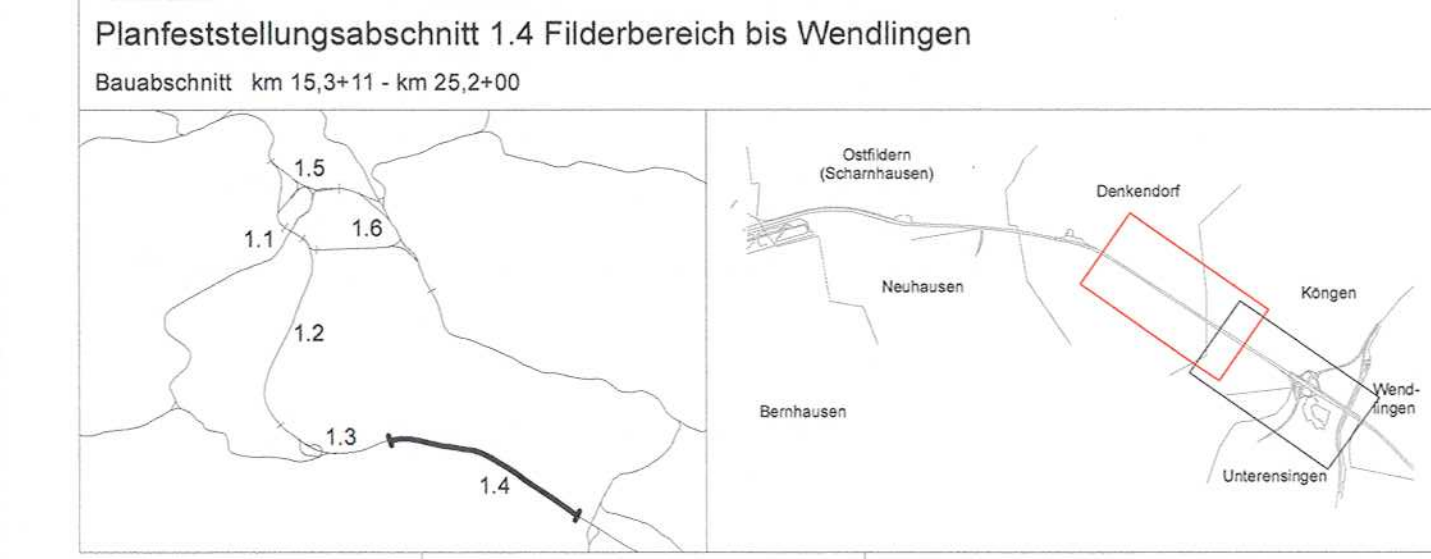

Geographische Codierung	Blattschnittcodierung	Organisatorische Codierung
14 14 00	4 8 1 3	P U 1 1 U K 1 0 0
FFH, Bauschnitt, Blattschnitt	Brückennummer, Beik	Phase, Plannummer, Geometrie, Ebene, Parität, Index
Auftraggeber	Projektsteuerung	Planer - bearbeitet im Auftrag der DB Projekt Stuttgart-Ulm GmbH
DB Projekt Stuttgart-Ulm GmbH Rappentstraße 17 70372 Stuttgart Tel. 07 11 22 28 33 - 0	Diess & Sommer Infra Consult & Management GmbH Ludwigstraße 2 70373 Stuttgart Tel. 07 11 22 28 33 - 10 Fax. 07 11 22 28 33 - 90	Aufgestellt: M. Koch Gunzhausen, den 19.01.2016

Spezielle artenschutzrechtliche Prüfung Bestandskarte		Datum	Name
Östlicher Teil (km 20,450 bis km 23,230)		Gezeichnet	01/16 Mn
"Urheberschutz" - Alle Rechte bei der DB Projekt Stuttgart-Ulm GmbH		Bearbeiter	01/16 Kc
Änderungsvermerk		Maßstab	1:2.500
Index	Änderungen	Datum	Name
Genehmigungsvermerk - Eisenbahn-Bundesamt		Freigabe DB Projekt Stuttgart-Ulm GmbH	
Datum	Genehmigungsvermerk	Name	Unterschrift
Ersatz für Plan-Nr. / Ersetzt durch Plan-Nr.		Ersatz für Plan-Nr. / Ersetzt durch Plan-Nr.	
Anlage Planfeststellungsunterlagen		Anlage 3b zur Anlage 18.1	
Blatt 1 von 2			