



Umgestaltung des Bahnknotens Stuttgart

Ausbau- und Neubaustrecke Stuttgart – Augsburg

Bereich Stuttgart–Wendlingen

Planfeststellungsabschnitt 1.4 Filderbereich bis Wendlingen

Bauabschnitt km 15,3+11 – km 25,2+00

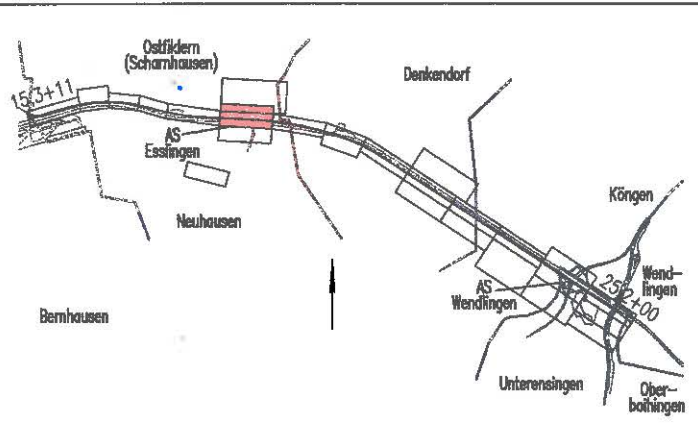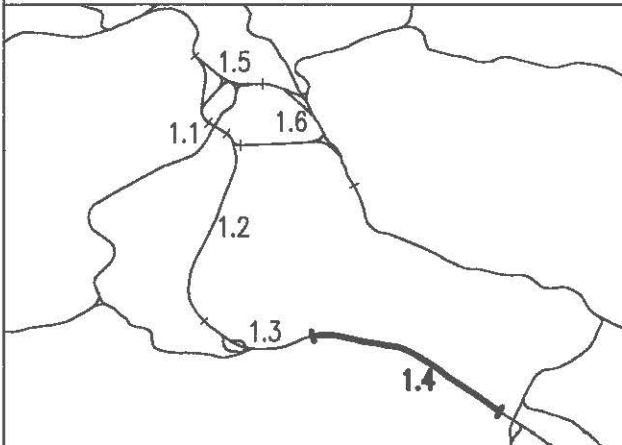

Geographische Codierung

1.4	0	4	0	0
PFA	Bauabschnitt	Blattschnitt		

Blattschnittcodierung

4	8	1	3	I	K		
Streckenummer				Bezirk			

Organisatorische Codierung

P	I	v	q	V	R	F	1	0
Phase	Planzeichen			Gewerk	Ebene	Planinhalt	Index	

Auftraggeber

DB Projekt Stuttgart–Ulm GmbH
Räpplerstraße 17
70191 Stuttgart

Projektsteuerung

Planer – bearbeitet im Auftrag der
DB Projekt Stuttgart–Ulm GmbH

DB International GmbH
Region Deutschland Südwest
Büro Stuttgart
Jägerstraße 40
70174 Stuttgart

Aufgestellt:

RS Ingenieure Beratende Ingenieure VBI
Bauingenieurbüro
D-77855 Achern
Allerheiligenstraße 1
Telefon 07841/6949-0
Telefax 07841/6949-90

Stuttgart, 12.10.2015

Querschnitt

Gleis- und Straßenplanung

NBS km 18,0+500

AS Esslingen Abfahrt, km 0+386

	Datum	Name
Gezeichnet	10/15	Kekat
Bearbeiter	10/15	Martin

Maßstab
1:200

"Urheberschutz" – Alle Rechte bei der DB Projekt Stuttgart–Ulm GmbH

Änderungsvermerke

Index	Änderungen	Datum	Name
A	AS Esslingen	12.10.2015	Martin

Freigabe DB Projekt Stuttgart–Ulm GmbH
gez. C. Jacobi **B. Denk** **21 JUNI 2018**
Datum: 07.03.2016 → *[Signature]*

Ersatz für Plan-Nr.
Ersetzt durch
Plan-Nr.

Genehmigungsvermerk – Eisenbahn-Bundesamt

Datum	Genehmigungsvermerk	Name	Unterschrift

Anlage Planfeststellungsunterlagen
Anlage 6.3
Blatt 3A von 7