


Umgestaltung des Bahnknotens Stuttgart

Ausbau- und Neubaustrecke Stuttgart – Augsburg
Bereich Stuttgart–Wendlingen

Planfeststellungsabschnitt 1.4 Filderbereich bis Wendlingen

Bauabschnitt km 15,3+11 – km 25,2+00

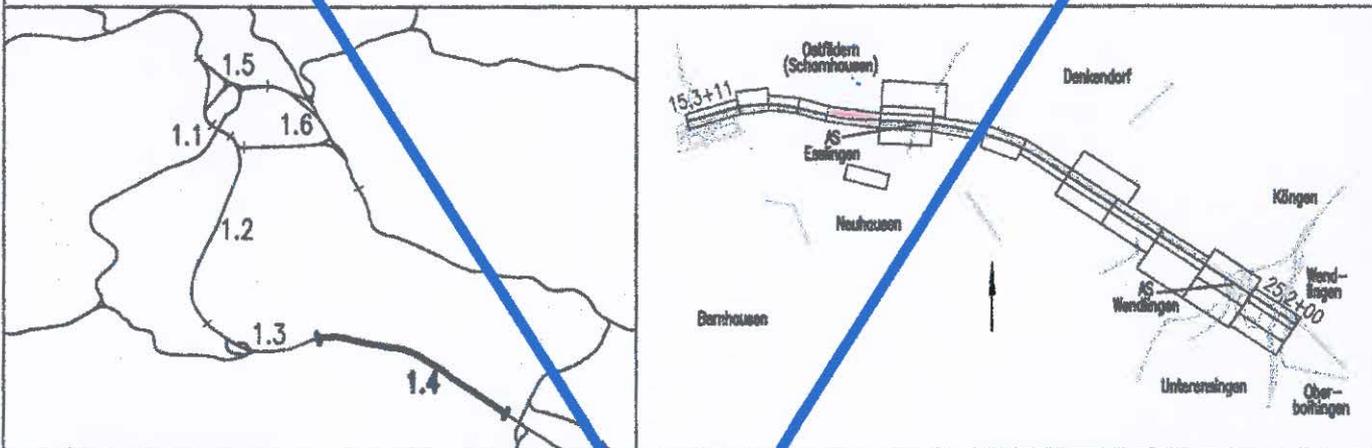

Geographische Codierung

1.4 | 0 | 2 | 0 | 0

PFA Bauabschnitt Blattschnitt

Blattschnittcodierung

4 | 8 | 1 | 3 | | |

Streckennummer Bezirk

Organisatorische Codierung

P | L | v | e | | V | K | 4 | G | | B

Phase Planzeichen Gewerk Ebene Planinhalt Index

Auftraggeber

DB ProjektBau GmbH
Wolframstraße 20
70191 Stuttgart
Tel. 07 11 / 2 27 85 - 0
Fax. 07 11 / 2 27 85 - 999

Projektsteuerung

Drees & Sommer
Infra Consult & Management GmbH
Lautenschlagerstraße 2
70173 Stuttgart
Tel. 07 11 / 22 29 33 - 1
Fax. 07 11 / 22 29 33 - 90

Planner – bearbeitet im Auftrag der

DB ProjektBau GmbH
DE-Consult
Jägerstraße 40
70173 Stuttgart
Tel. 07 11 / 229 18 - 0
Fax 0711 / 229 18 - 99

Aufgestellt:

DE-Consult

gez. Glaser
Stuttgart, 30.09.2003

Grunderwerb

Lagerplan

NBS km 16,933...17,825

| | Datum | Name |
|------------|-------|------|
| Gezeichnet | 07/03 | LHI |
| Bearbeiter | 07/03 | KGU |

**Wird ersetzt durch
Feststellungsentwurf
"Umgestaltung AS Esslingen"
des Regierungspräsidiums
Stuttgart
Unterlage 14.2, Blatt 1**

19. JUNI 2018

i.v. D. Glaser

B. Denk

| | | |
|--|-------------------|-------|
| Maßstab | 1:1000 | |
| Freigabe DB ProjektBau GmbH gez. Marquart | <i>Marquart</i> | |
| Datum: 01.10.2003 | <i>10.10.2003</i> | |
| Ersatz für Plan-Nr. | Phase | Index |
| Ersetzt durch Plan-Nr. | | |
| Anlage Planfeststellungsunterlagen | Anlage 9.2 | |
| | Blatt 5B von 24 | |