

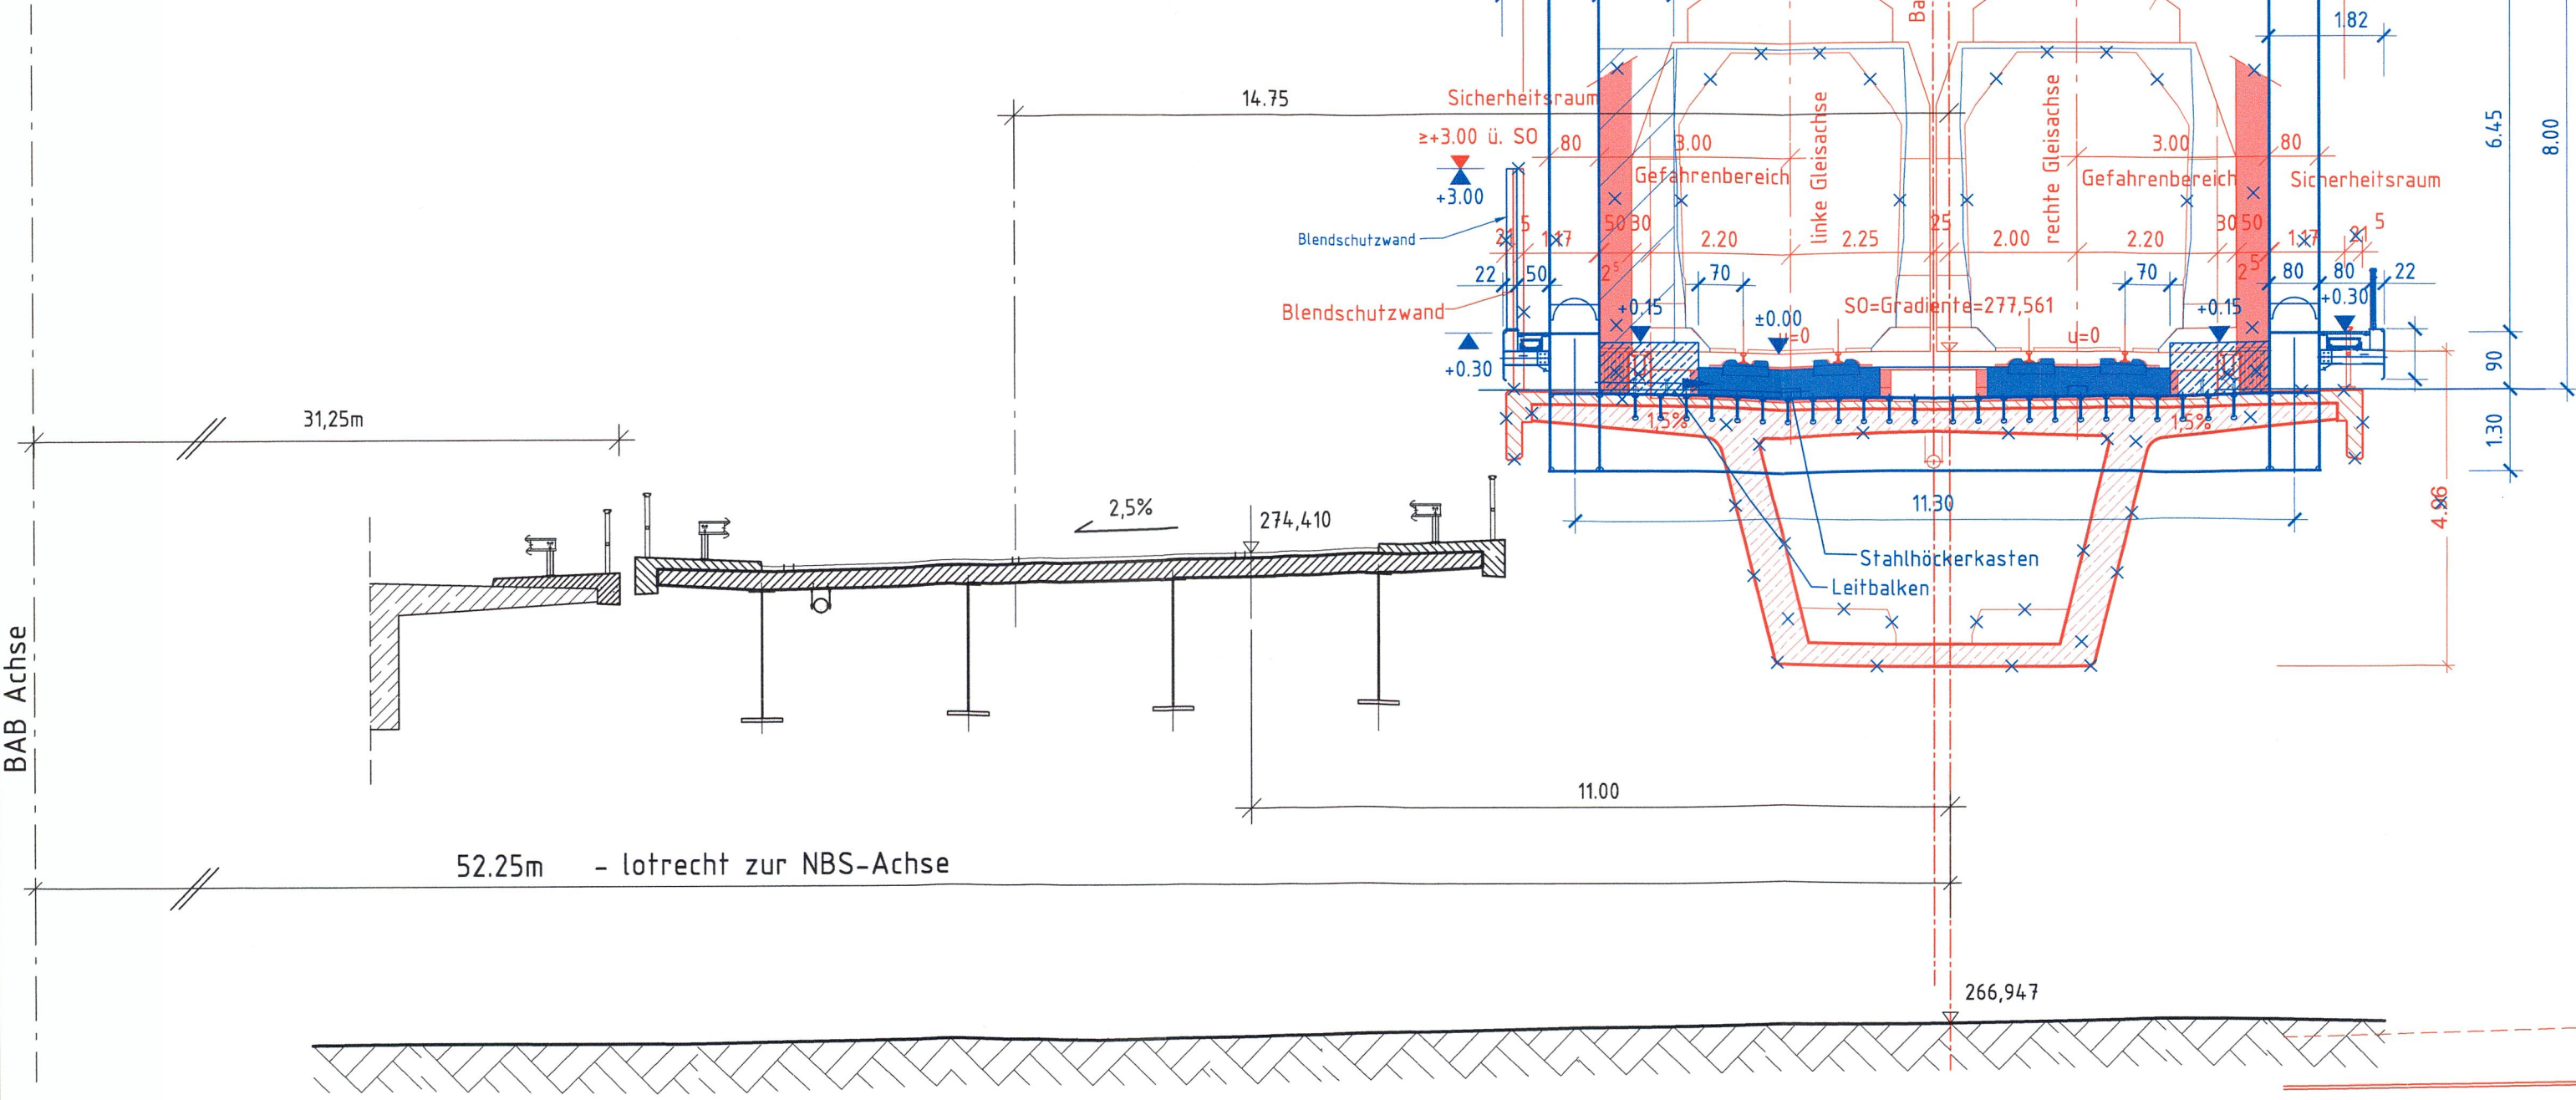


**Schnitt A-A**  
in Bezugsachse der B313

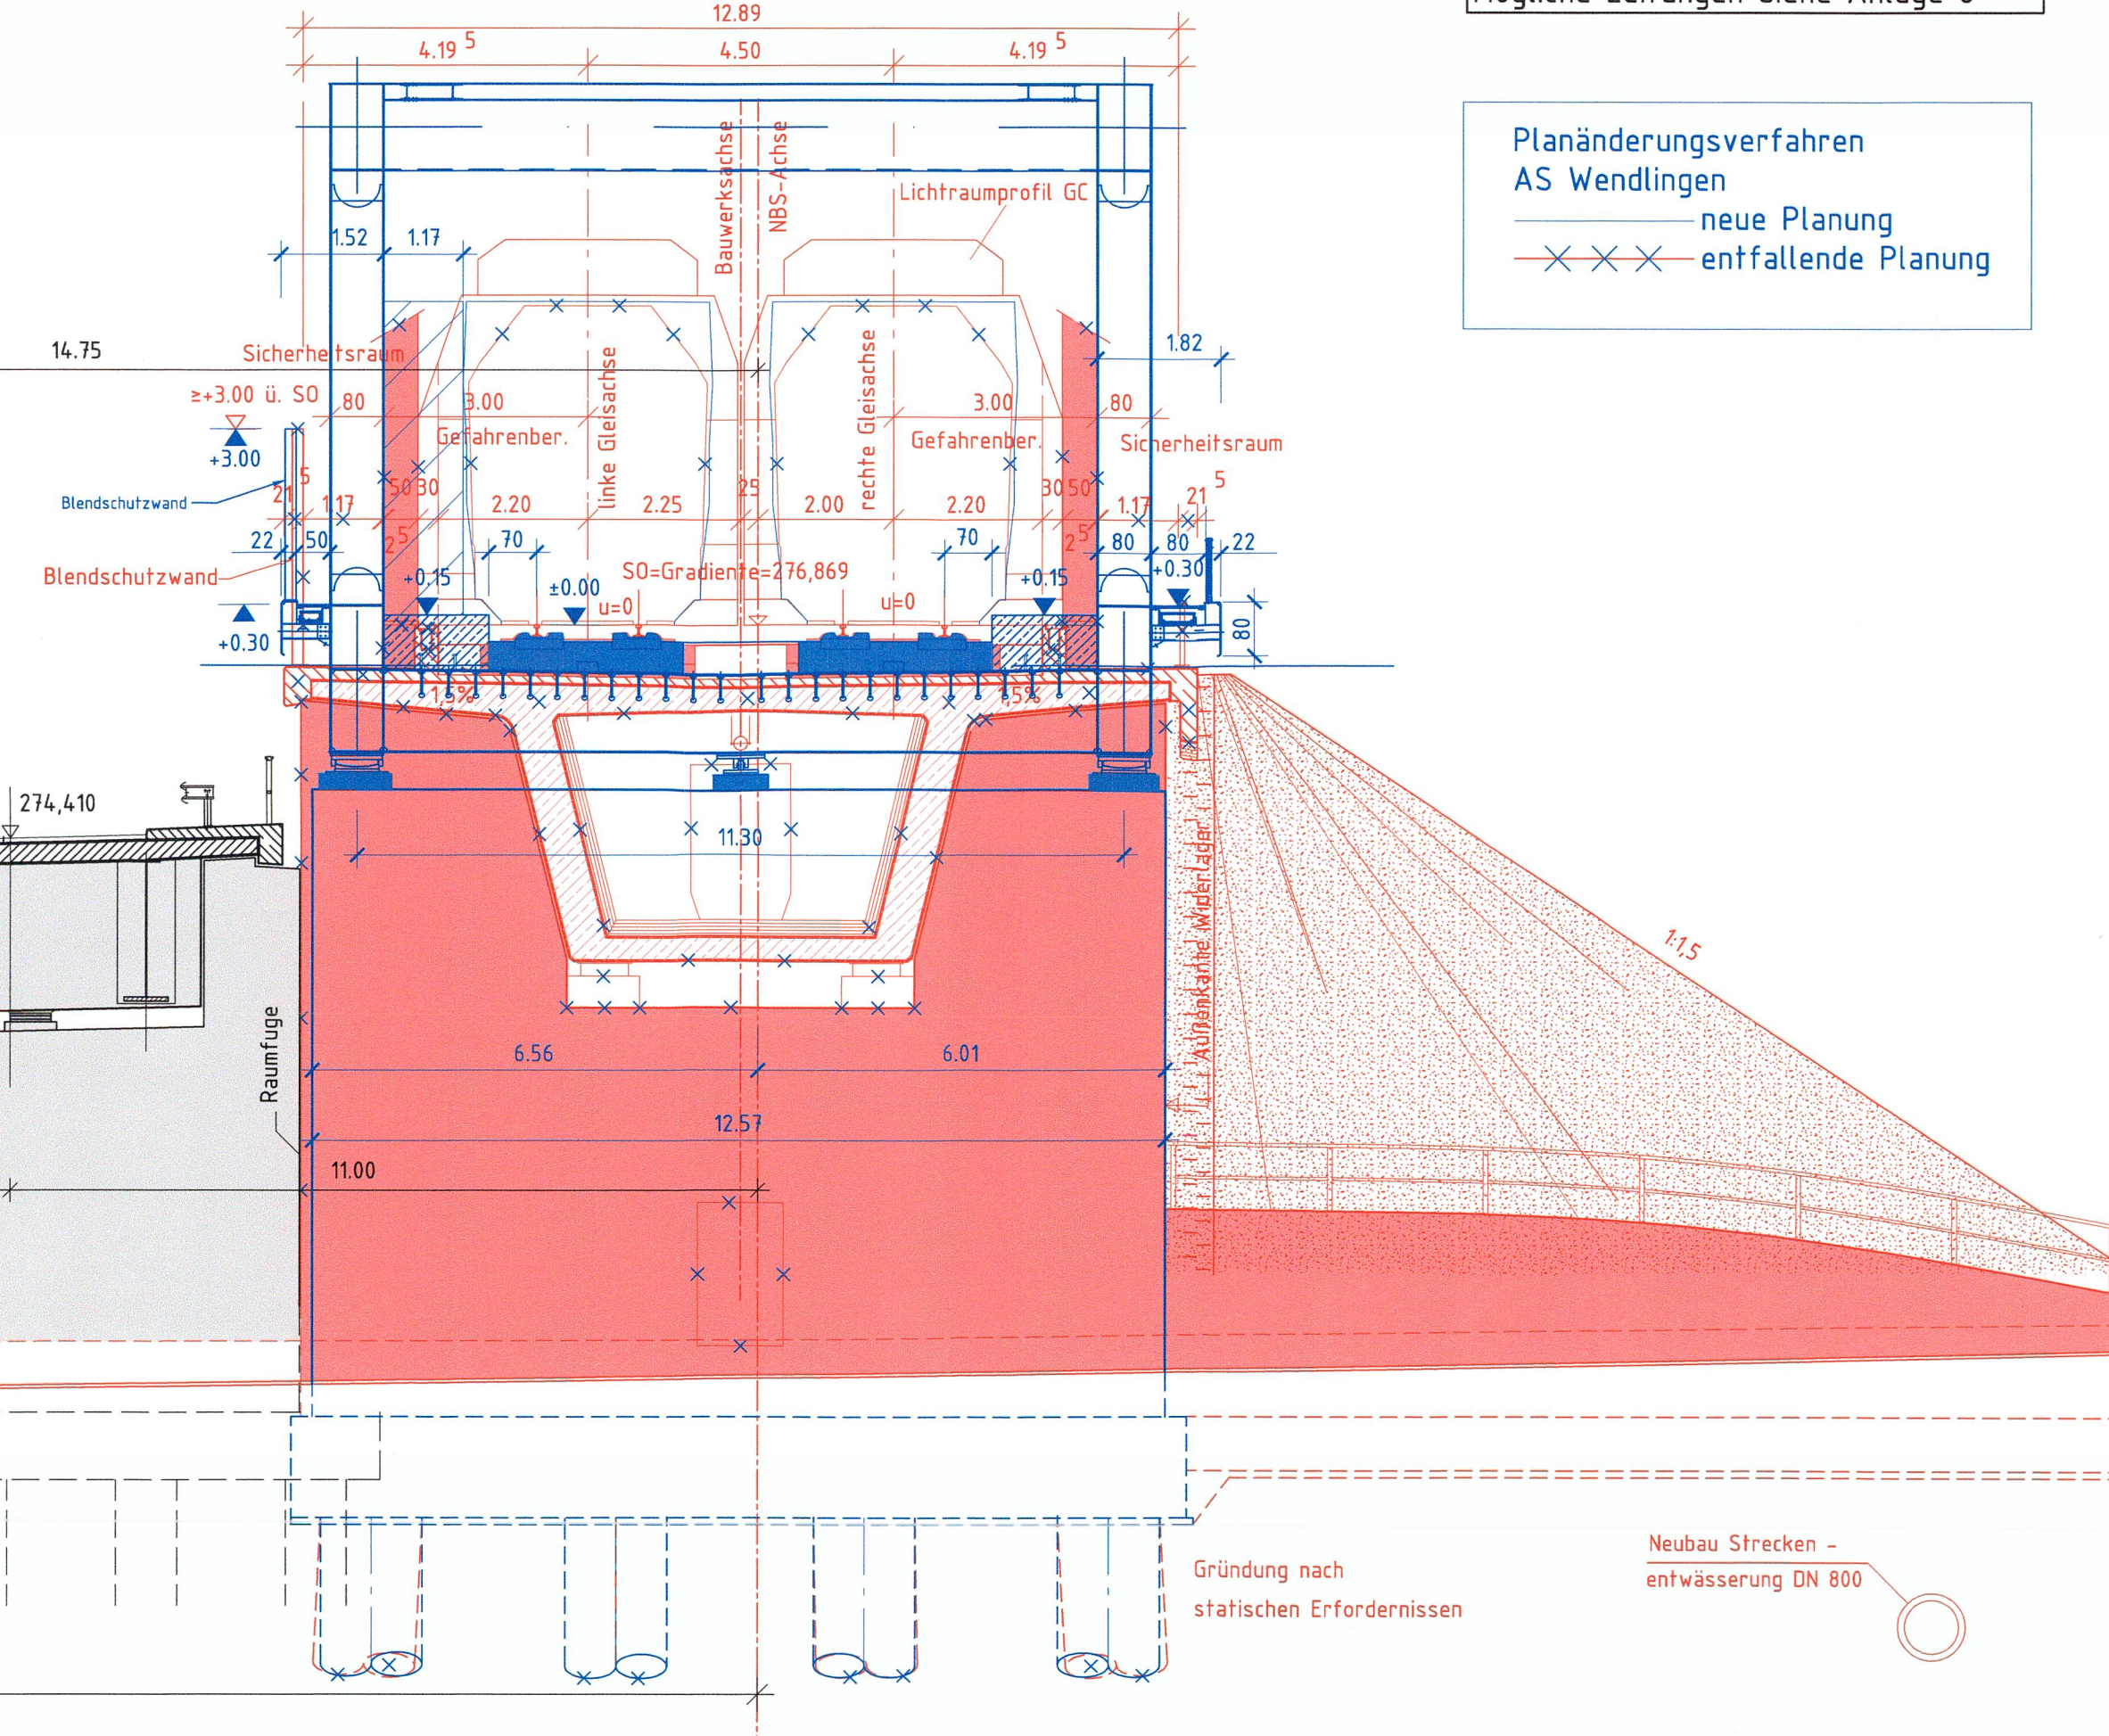

**Schnitt B-B**  
an Widerlager-Vorderkante (Achse 20)

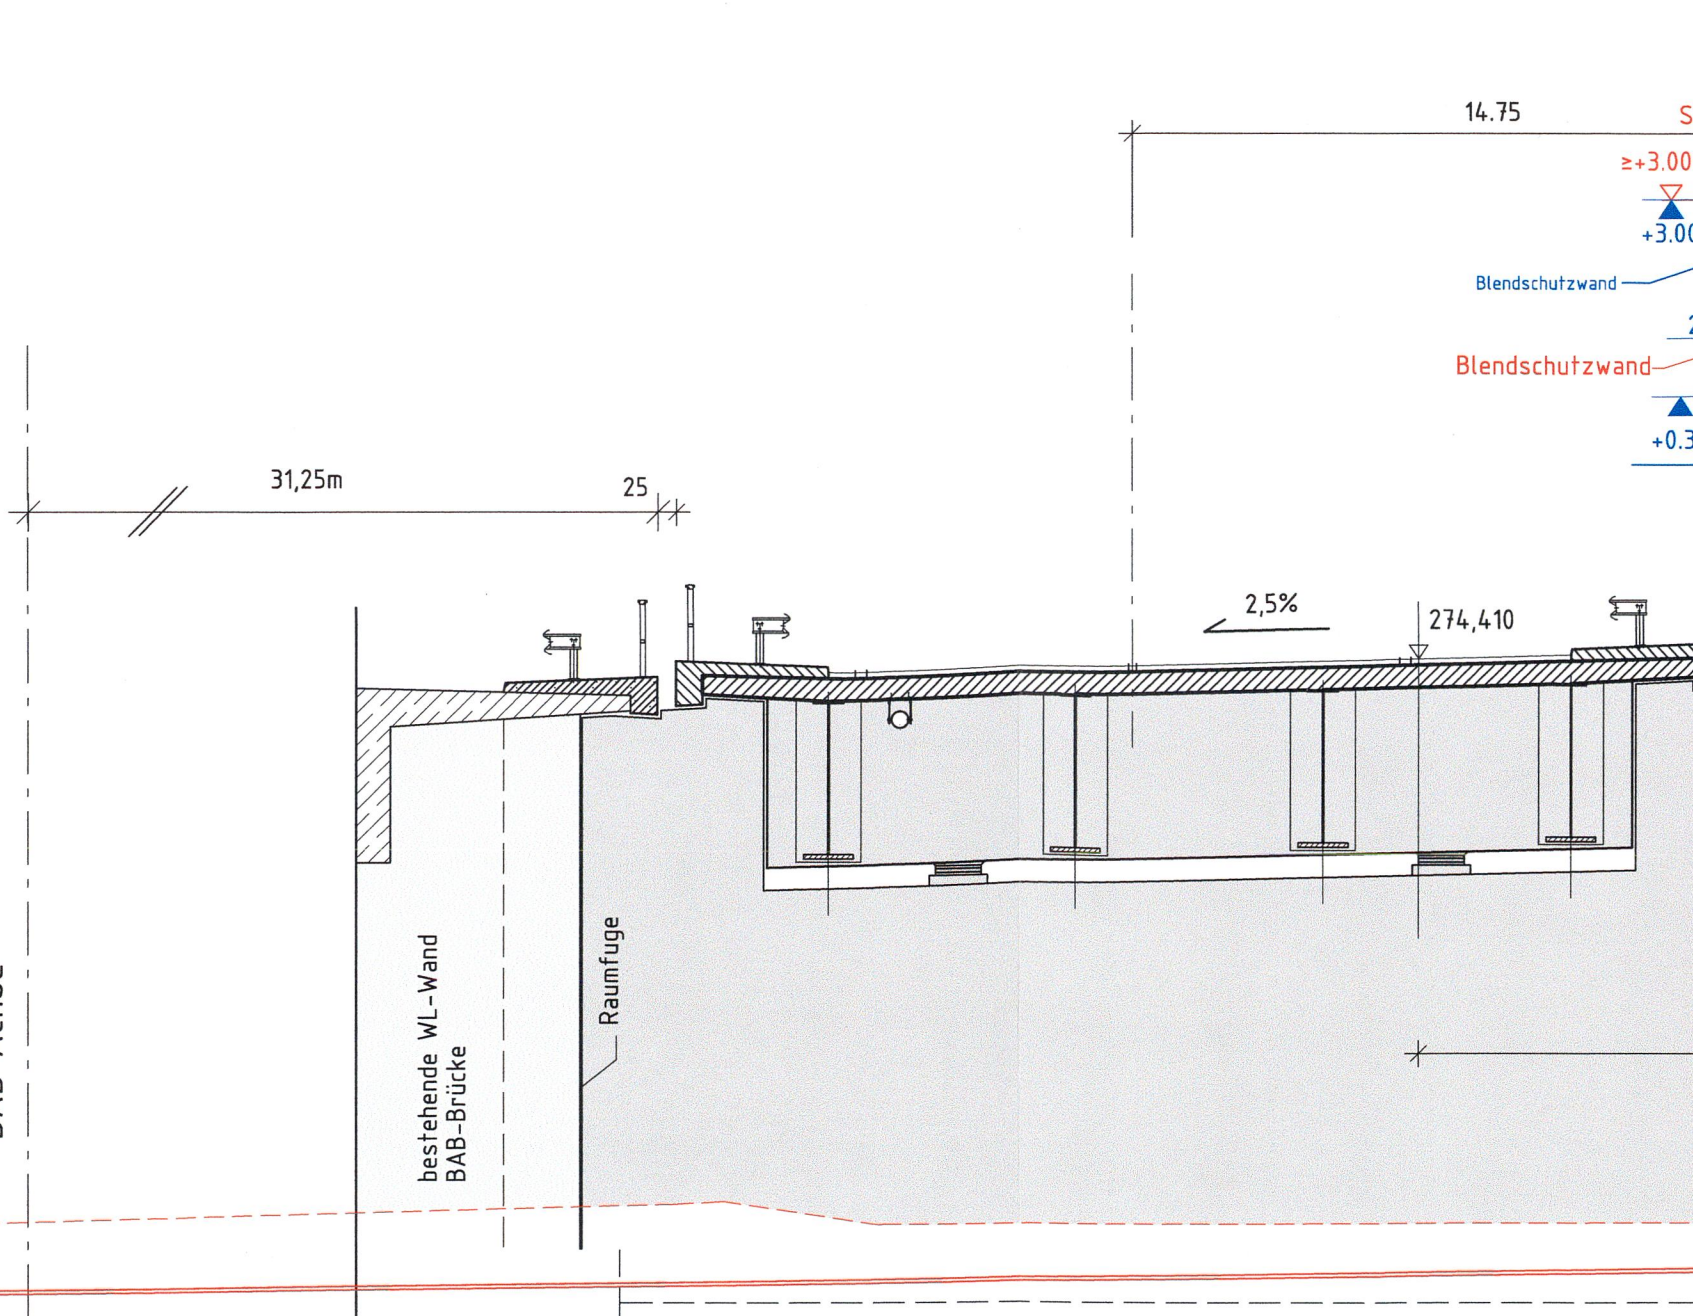

Alle Höhenangaben im Neuen System

Mögliche Leitungen siehe Anlage 8


Planänderungsverfahren  
AS Wendlingen  
— neue Planung  
- - - - - entfallende Planung



**Umgestaltung des Bahnknotens Stuttgart**  
Ausbau- und Neubaustrecke Stuttgart - Augsburg  
Bereich Stuttgart-Wendlingen

**Planfeststellungsabschnitt 1.4 Filderbereich bis Wendlingen**

Baubabschnitt km 15,3+11 - km 25,2+00

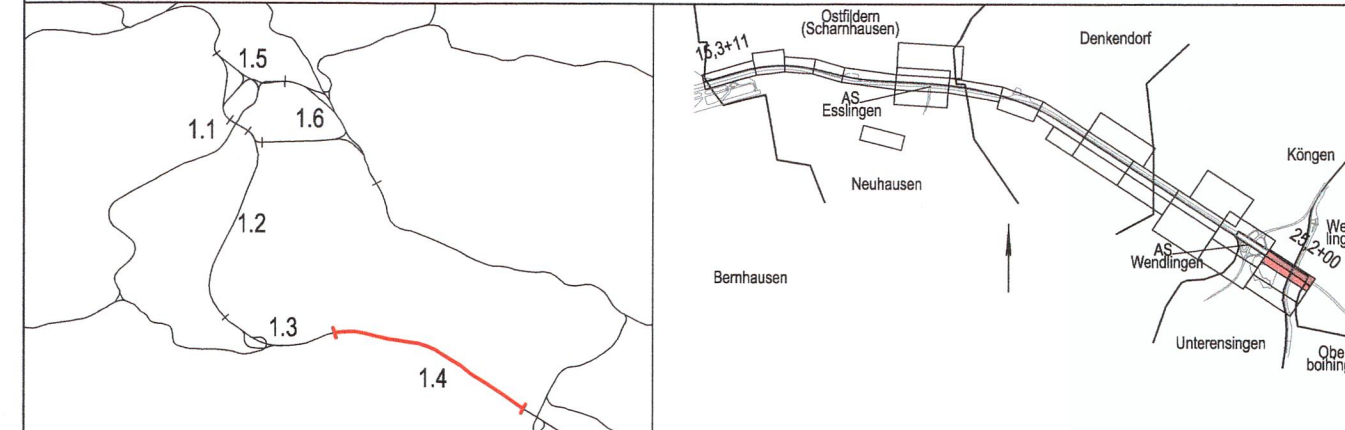

Geographische Codierung		Blattschnittcodierung		Organisatorische Codierung	
14	13	00	4813	IR	P   b   q     Q   E   1   0
Auftraggeber		Projektsteuerung		Planner - bearbeitet im Auftrag der	
DB Projekt Stuttgart-Ulm GmbH Röppelstraße 17 70191 Stuttgart		DB Projekt Stuttgart-Ulm GmbH		BUNG Ingenieure AG Engenstraße 4 69126 Heidelberg Tel. 06221/306-0 Fax 06221/306-172	
Auftraggeber		Projektsteuerung		Aufgestellt:	
DB Projekt Stuttgart-Ulm GmbH Röppelstraße 17 70191 Stuttgart		DB Projekt Stuttgart-Ulm GmbH		BUNG Ingenieure AG Engenstraße 4 69126 Heidelberg Tel. 06221/306-0 Fax 06221/306-172	

**Bauwerksplan**  
EÜ B 313 km 24,4+81,727  
Schnitt A-A, Schnitt B-B

Maßstab 1 : 100

"Urheberschutz" - Alle Rechte bei der DB Projekt Stuttgart-Ulm GmbH		Datum	Name
Änderungsvermerke		07/18	dad
Index		07/18	ksw
A Erg. Blendschutzwand; Umplanung als Hohlkasten		Freigabe DB Projekt Stuttgart-Ulm GmbH	
B Umplanung als Fachwerk		gez. B. Denk	
Planfestgestellt gem. § 10 Abs. 1 AEG i.V.m. § 76 Abs. 3 VwVfG und § 18d AEG am 02.07.2019		Datum: 24.1.10 i.v.Sch	
591pa/013-2018#015		Ersatz für Plan-Nr.	
Eisenbahn-Bundesamt, Außenstelle Karlsruhe/Stuttgart		Ersetzt durch	
Im Auftrag Kreckel		Anlage Planfeststellungsunterlagen	
Blatt 2B von 3		Anlage 7.13	