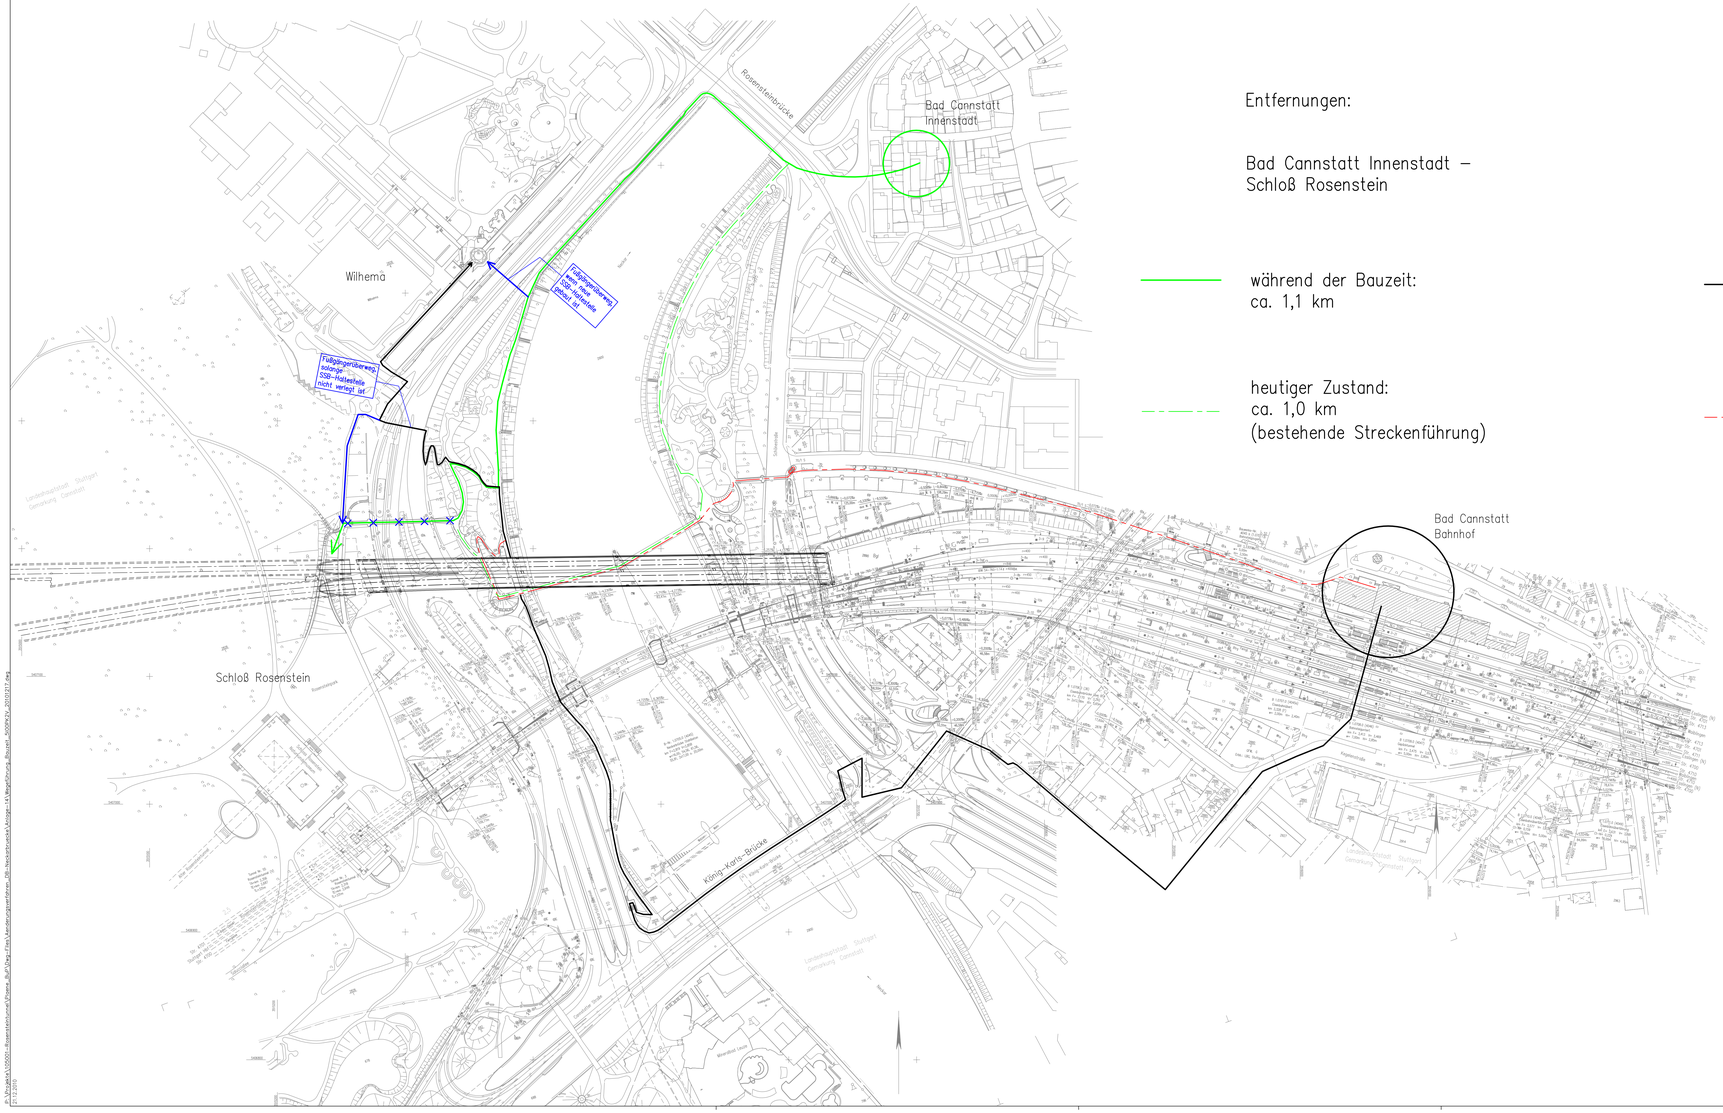

Entfernungen:

Bad Cannstatt Innenstadt – Schloß Rosenstein

während der Bauzeit:
ca. 1,1 km

heutiger Zustand:
ca. 1,0 km
(bestehende Streckenführung)

Bad Cannstatt Bhf – Wilhelma

während der Bauzeit:
ca. 1,5 km

heutiger Zustand:
ca. 1,2 km
(bestehende Streckenführung)

Legende:

Änderungsverfahren infolge B10–Rosensteintunnel

Landeshauptstadt Stuttgart
Tiefbauamt, Abteilung Stadtbahn, Brücken und Tunnelbau
Stuttgart, den 17.12.2010 gez. Hofmann

Höhenangaben im NEUEN SYSTEM:
Höhendifferenz zw. altem (württ.) System und Neuem System.

Stuttgart 21

NUR ZUR INFORMATION

DB

Umgestaltung des Bahnknotens Stuttgart

Ausbau- und Neubaustrecke Stuttgart – Augsburg
Bereich Stuttgart–Wendlingen mit Flughafenanbindung

Planfeststellungsabschnitt 1.5 Zuführung Feuerbach/Bad Cannstatt – Generalplanung
Bau-km –4.0–90.340 bis Bau-km –0.4 – 42.000 / Stat. –4.8–64.359 bis Bau-km –0.4–42.000

PFA 1.5

Geographische Codierung					Blattschnittcodierung							Organisatorische Codierung						
1.5	0	0	0	0	X	X	X	X	X	X	X	P	I	e	l	I	K	2	V	0	0
PFA	Gesamtnetz	Blattschnitt			Hinterlegnummer					Bezirk		Phase	Projektstufe			Gewerk	Ebene	Planinhalt	Index		

Auftraggeber	Projektsteuerung	Planer – beauftragt im Auftrag der DBProjekte Süd GmbH
DBProjekte Süd GmbH Arnulf-Klett-Platz 2 70190 Stuttgart Tel. 07 11 / 2 27 85 – 0 Fax. 07 11 / 2 27 85 – 999	Drees & Sommer Infrastruktur & Management GmbH Lautenschlagerstraße 3 70173 Stuttgart Tel. 07 11 / 22 29 33 – 10 Fax. 07 11 / 22 29 33 – 90	Schlaich Bergermann und Partner sbp Hohenzollernstraße 1 70178 Stuttgart Tel. 0711/ 64871–0 Fax. 0711/ 64871–48 Stuttgart, den 17.12.02

Verkehrsführung während der Bauzeit

Wegeführung im Bereich Eisenbahnbrücke Neckar nach Entfall des best. Fußgängersteges, Planfeststellungsabschnitt 1.5

	Datum	Name
Gezeichnet	12/02	Martin
Bearbeiter	12/02	Bergermann

Maßstab 1:1500

"Urheberschutz" – Alle Rechte bei der DBProjekte Süd GmbH

Freigabe DBProjekte Süd GmbH
gez. R. Baur
Datum: 18.12.02

Änderungsvermerke

Index	Änderungen	Datum	Name
A	Änderungsverfahren infolge B10–Rosensteintunnel	17.12.2010	Ihle

Genehmigungsvermerk – Eisenbahn-Bundesamt

Datum	Genehmigungsvermerk	Name	Unterschrift

Ersatz für Plan-Nr.
Ersetzt durch Plan-Nr.
Index

Anlage Planfeststellungsunterlagen
Anlage 14.3
Blatt 1 A von 3

P:\Projekte\20220–Rosensteintunnel\Plaene_Buf\Dwg-Files\Aenderungsverfahren_DB-Neckarbruecke\Anlage-14\Vp20PK2V.dwg