

Legende:

Änderungsverfahren infolge B10-Rosensteintunnel

- Landeshauptstadt Stuttgart Tiefbauamt, Abteilung Stadtbahn, Brücken und Tunnelbau Stuttgart, den 17.12.2010 gez. Hofmann
- Nachrichtlich Planung der Landeshauptstadt Stuttgart in grün: B10-Rosensteintunnel

Änderungen infolge DB Richtlinienänderung an der Neckarbrücke

- Anpassung aktueller Querschnittsparameter (Gefahrenbereich, Sicherheitsraum) nach RIL 804

Erläuterung:

- abgehängter Fußgängersteg
- Oberleitung
- Bohrung gem. Baugrundgutachten


Höhenangaben im NEUEN SYSTEM:
 Höhendifferenz zw. altem (württ.) System und Neuem System.

Kartengrundlage: Bestandsdaten der DB AG
 Digitale Stadtkarte des Stadtamts Stuttgart
 Für das Projekt Stuttgart 21 überarbeitet durch SEIB Ingenieur-Consult GmbH



Umgestaltung des Bahnknotens Stuttgart
 Ausbau- und Neubaustrecke Stuttgart – Augsburg
 Bereich Stuttgart – Wendlingen mit Flughafenanbindung

Planfeststellungsabschnitt 1.5 Zuführung Feuerbach/Bad Cannstatt – Generalplanung
 Bau-km –4,0-90,340 bis Bau-km –0,4 –42,000 / Stat. –4,8-64,359 bis Bau-km –0,4-42,000

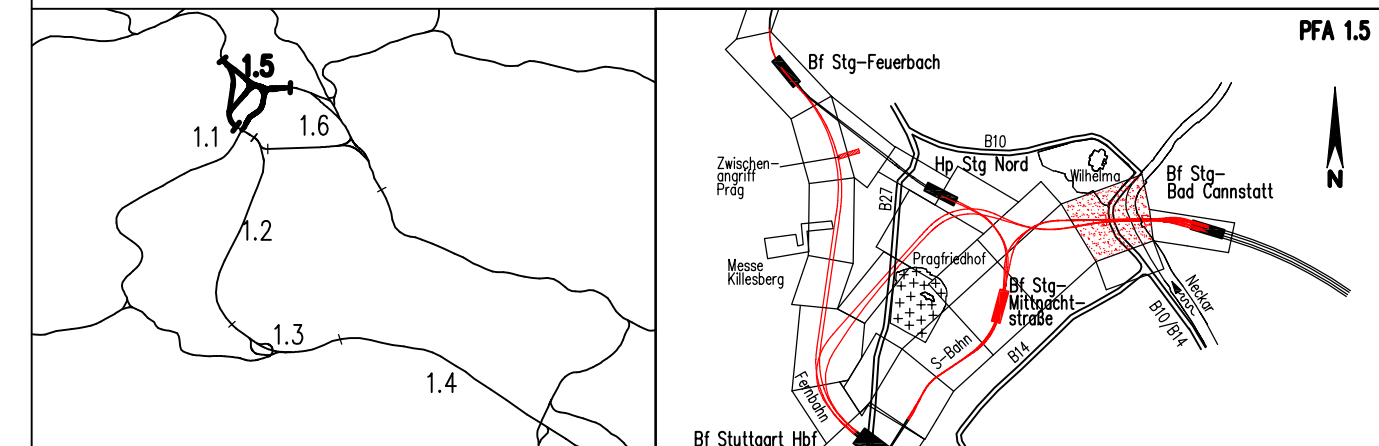

Geographische Codierung 1 5 9 3 0 0	Blattschnittcodierung 4 7 1 5 4 7 1 6 X	Organisatorische Codierung P I b i l i K 1 5 0 0
Auftraggeber DB Projekte Süd GmbH Wolfrumstraße 20 70373 Stuttgart Tel. 07 11 / 2 27 85 - 0 Fax. 07 11 / 2 27 85 - 999	Projektsteuerung Drees & Sommer Info Consult & Management GmbH Ludwigsplatzstraße 2 70373 Stuttgart Tel. 07 11 / 22 29 33 - 10 Fax. 07 11 / 22 29 33 - 90	Planer – bearbeitet im Auftrag der DB Projekte Süd GmbH Schaich Bergemann und Partner Hohenheimerstraße 1 70376 Stuttgart Tel. 0711 / 64571-0 Fax. 0711 / 64571-66

Bauwerksgrundriß
 Eisenbahnbrücke Neckar mit Fußgängersteg (Fernbahn/S-Bahn)
 Str.4716 & 4715 Stlg-Bad Cannstatt – Stuttgart Hbf, Stat. –4,5-49,541 bis –4,2-08,783

Datum: 12/02
 Name: Martin (SBP)

Gezeichnet: 12/02
 Bearbeiter: Bergemann (SBP)

Maßstab: 1:500

Freigabe DB Projekte Süd GmbH
 gez. R. Baur

Datum: 18.12.02

Ersatz für Plan-Nr. _____
 Ersetzt durch Phase _____ Index _____
 Plan-Nr. _____

Anlage Planfeststellungsunterlagen
 Anlage 7.6.2.1
 Blatt 1A von 1

Genehmigungsvermerk – Eisenbahn-Bundesamt

Datum	Genehmigungsvermerk	Name	Unterschrift

P:\Projekte\105001-Rosensteintunnel\Plane_BUP\Map-Files\Änderungsverfahren_DB-Neckarbrücke\Anlage-7\593Rk15.dwg
 21.12.2010