Schnitt Achse 322

Legende:

Änderungsverfahren infolge B10–Rosensteintunnel

Landeshauptstadt Stuttgart
Tiefbauamt, Abteilung Stadtbahn, Brücken und Tunnelbau
Stuttgart, den 17.12.2010 gez. Hofmann

Nachrichtlich Planung der Landeshauptstadt Stuttgart in grün:
B10–Rosensteintunnel

Erläuterung:

— — · — Gefahrenlichtraumprofil gem. Wasser– und Schiffahrts–amt Stuttgart

-------- Lichtraumprofil Straße bzw. Stuttgarter Straßenbahnen

HSW Höchster Schiffahrtswasserstand

Brückenentwässerung wird an bestehende Kanalisation angeschlossen.

Höhenangaben im NEUEN SYSTEM:
Höhendifferenz zw. altem (württ.) System und Neuem System

Umgestaltung des Bahnknotens Stuttgart

Ausbau– und Neubaustrecke Stuttgart – Augsburg
Bereich Stuttgart – Wendlingen mit Flughafenanbindung

Planfeststellungsabschnitt 1.5 Zuführung Feuerbach/Bad Cannstatt – Generalplanung
Bau–km –4.0–90.340 bis Bau–km –0.4 –42.000 / Stat. –4.8–64.359 bis Bau–km –0.4–42.000

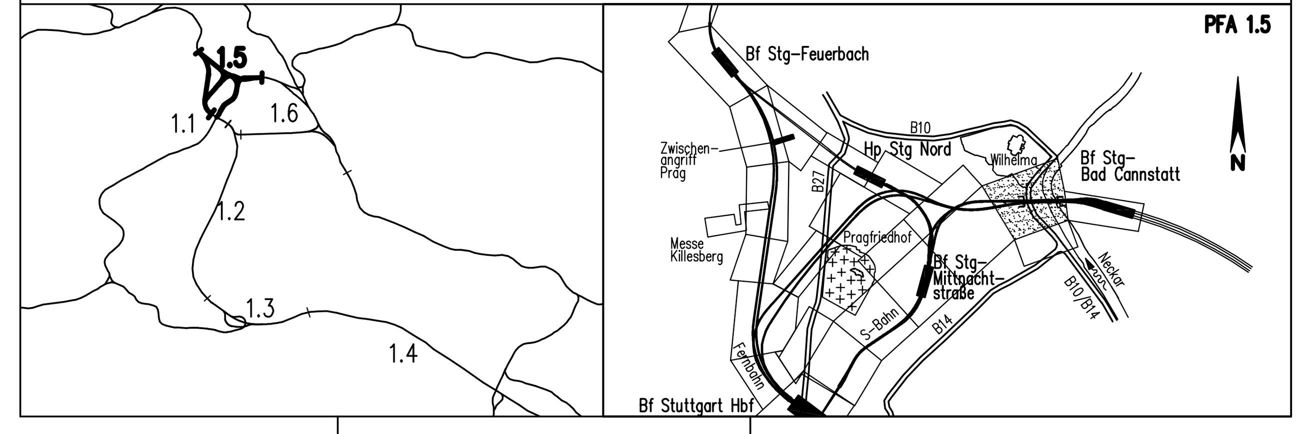

Geographische Codierung			Blattschnittcodierung		Organisatorische Codierung				
PFA	Bauabschnitt	Blattschnitt	Streckennummer	Bezirk	Phase	Planzeichen	Gewerk	Ebene	Planinhalt	Index
1.5	9 3	0 0	4 7 1 5	4 7 1 6 X	P	I b q	I	L	1 5	0 0

Auftraggeber
DBProjekte Süd GmbH
Wolframstraße 20
70191 Stuttgart
Tel. 07 11 / 2 27 85 – 0
Fax. 07 11 / 2 27 85 – 999

Projektsteuerung
Drees & Sommer
Infra Consult & Management GmbH
Lautenschlagerstraße 2
70173 Stuttgart
Tel. 07 11 / 22 29 33 – 10
Fax. 07 11 / 22 29 33 – 90

Planer – bearbeitet im Auftrag der DBProjekte Süd GmbH
Schlaich Bergermann und Partner
Hohenzollernstraße 1
70178 Stuttgart
Tel. 0711/ 64871–0
Fax. 0711/ 64871–66

Stuttgart, den 17.12.02

Bauwerkslängsschnitt

Eisenbahnbrücke Neckar, Achse 322 (Fernbahn / S–Bahn)
Str.4716 & 4715 Stg–Bad Cannstatt – Stuttgart Hbf, Stat –3.3–91.077 bis –3.0–47.337

	Datum	Name
Gezeichnet	12/02	Martin (SBP)
Bearbeiter	12/02	Bergermann (SBP)

Maßstab 1:500

"Urheberschutz" – Alle Rechte bei der DBProjekte Süd GmbH

Änderungsvermerke

Index	Änderungen	Datum	Name
A	Änderungsverfahren infolge B10–Rosensteintunnel	17.12.2010	How

Freigabe DBProjekte Süd GmbH
gez. R. Baur
Datum: 18.12.02

Ersatz für Plan–Nr. Phase Index
Ersetzt durch Plan–Nr.

Genehmigungsvermerk – Eisenbahn–Bundesamt

Datum	Genehmigungsvermerk	Name	Unterschrift

Anlage Planfeststellungsunterlagen
Anlage 7.6.2.2
Blatt 1 A von 1

P:\Projekte\105001–Rosensteintunnel\Plaene_BuP\Dwg–Files\Aenderungsverfahren_DB–Neckarbruecke\Anlage–7 \5I93PL15.dwg