Schnitt A–A M 1:50

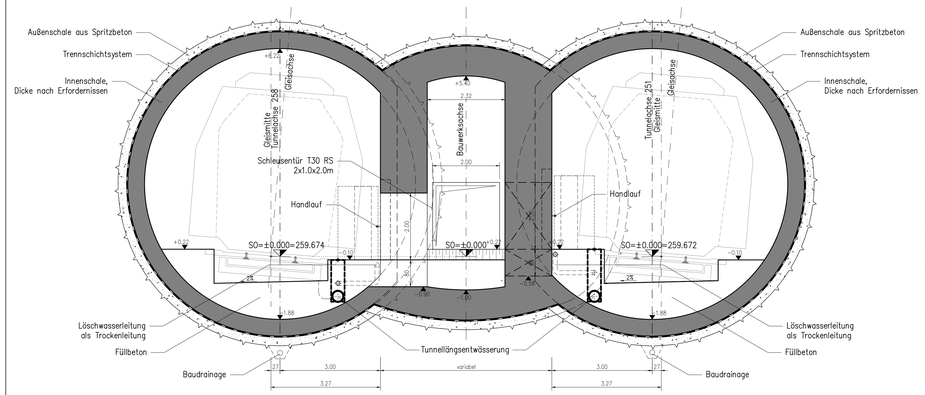

Schnitt B–B M 1:50

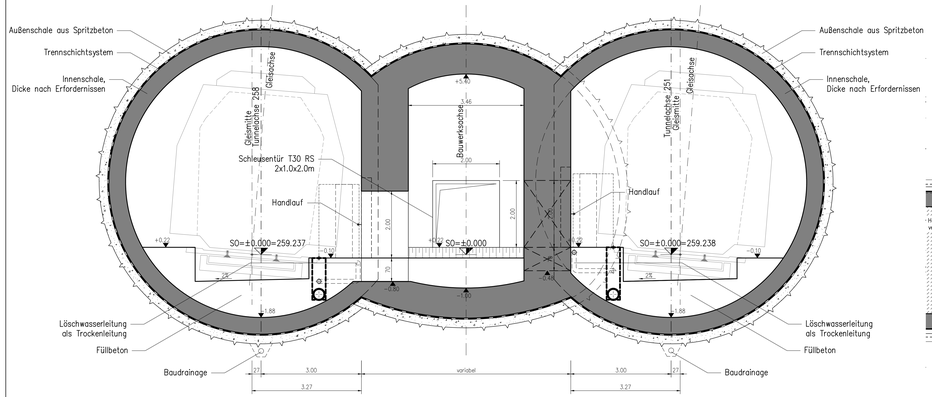

Verbindungsbauwerk Nr. 1.5.1.A
Bau-km −3.1−73.255 bis −3.1−51.790

Grundriss M 1:100

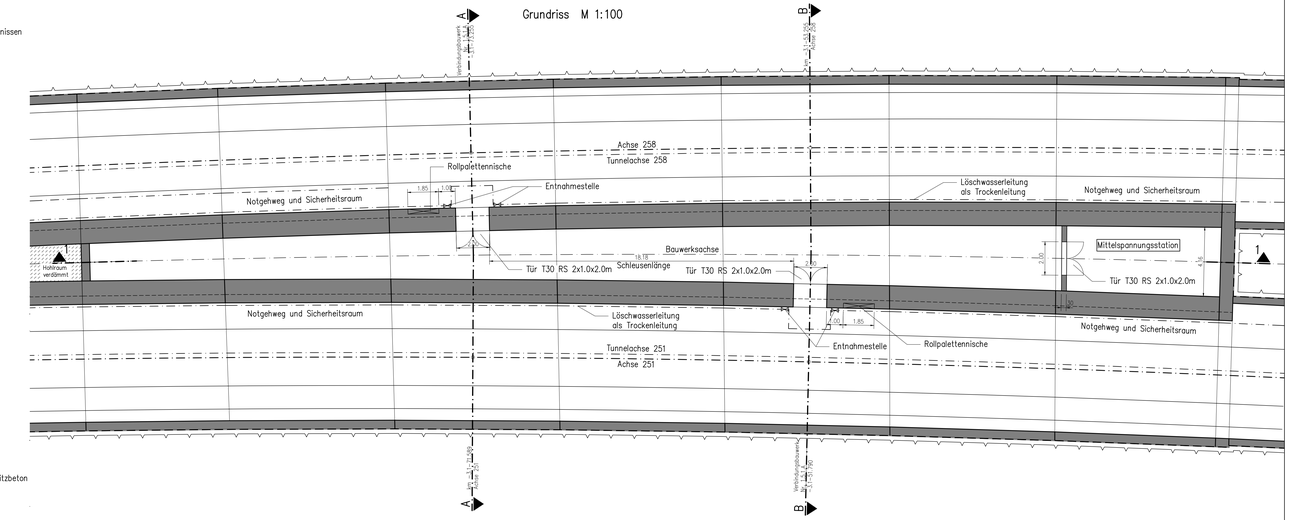

Längsschnitt 1–1 in Bauwerksachse M 1:100

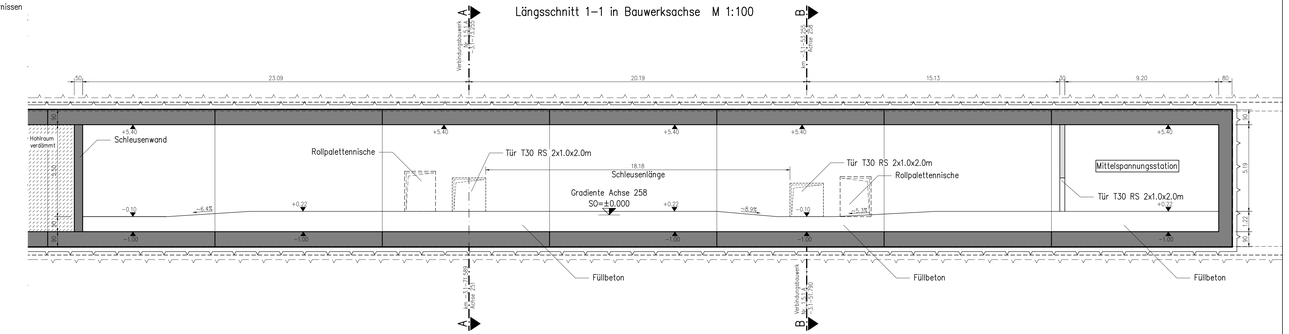

LEGENDE:

- Stahlbeton
- Mauerwerk

bearbeitet von:

muller+hereth
Ingenieurbüro für Tunnel- und Felsbau
Lautner Straße 16 Tel. (08654) 6011-0
83395 Freilassing Fax (08654) 6011-33
E-mail: office.freilassing@muller-hereth.com

Höhenangaben im NEUEN SYSTEM:
Höhendifferenz zw. altem (württ.) System und Neuem System

Stuttgart 21

DB

Umgestaltung des Bahnknotens Stuttgart
Ausbau- und Neubaustrecke Stuttgart – Augsburg
Bereich Stuttgart – Wendlingen mit Flughafenanbindung

Planfeststellungsabschnitt 1.5 Zuführung Feuerbach/Bad Cannstatt – Generalplanung
Bau-km +4.0−90.340 bis Bau-km −54+42.000 / Stat. +4.8−64.359 bis Bau-km −0.4+42.000

Geographische Codierung	Blattschnittcodierung	Organisatorische Codierung
1.5 | 1 | 4 | 0 | 0	4 | 8 | 1 | 3 | X | X | X | X	P | I | b | L | I | G | 7 | T | 0 | 0
Verz. | Bauabschnitt | Bauwerksnummer	Blatt	Dokumentart | Abgabe | Datei | Planinhalt | Index

Auftraggeber
DB Projekt Stuttgart-Ulm GmbH
Filderstraße 17
70191 Stuttgart
Tel. 0711-93259-0
Fax. 0711-93259-495

Planer – bearbeitet im Auftrag der DB Projekt Stuttgart–Ulm

kurzrock + leis Tel. (0731) 20401-0
beratende ingenieure Fax (0731) 20401-20
E-mail: office.kurzrock@kurzrock-leis.com
muller+hereth
Ingenieurbüro für Tunnel- und Felsbau

Bauwerksgrundriss u. Schnitte

Verbindungsbauwerk Nr. 1.5.1.A

Str. 4853 Stg-Feuerb. – Ulm Hbf, Bau-km −3.1−88.000

	Datum	Name
Gezeichnet	03/10	Richter (WHH)
Bearbeitet	03/10	Kuhn / Mähler (WHH)

Maßstab 1:50/100

"Urheberschutz" – Alle Rechte bei der DB Projekt Stuttgart–Ulm GmbH

Änderungsvermerke

Index	Änderungsvermerk	Datum	Name
1	1. Fehlbohrungen Stöße	26.08.2011	Schwegler
2	Ergänzung Verbindungsbauwerk A	03.02.2014	Schwegler

Freigabe DB Projekt Stuttgart–Ulm GmbH

Datum:

Ersatz für Plan-Nr.
Ersetzt durch Plan-Nr.

Anlage Planfeststellungsunterlagen

Genehmigungsvermerk – Eisenbahnbundesamt

Datum	Genehmigungsvermerk	Name	Unterschrift

Anlage 7.1.15.6 NEU

Blatt 1A von 1

Dateiname: FAVKV_VERBINDUNGSBAUWERK_A.dgn