
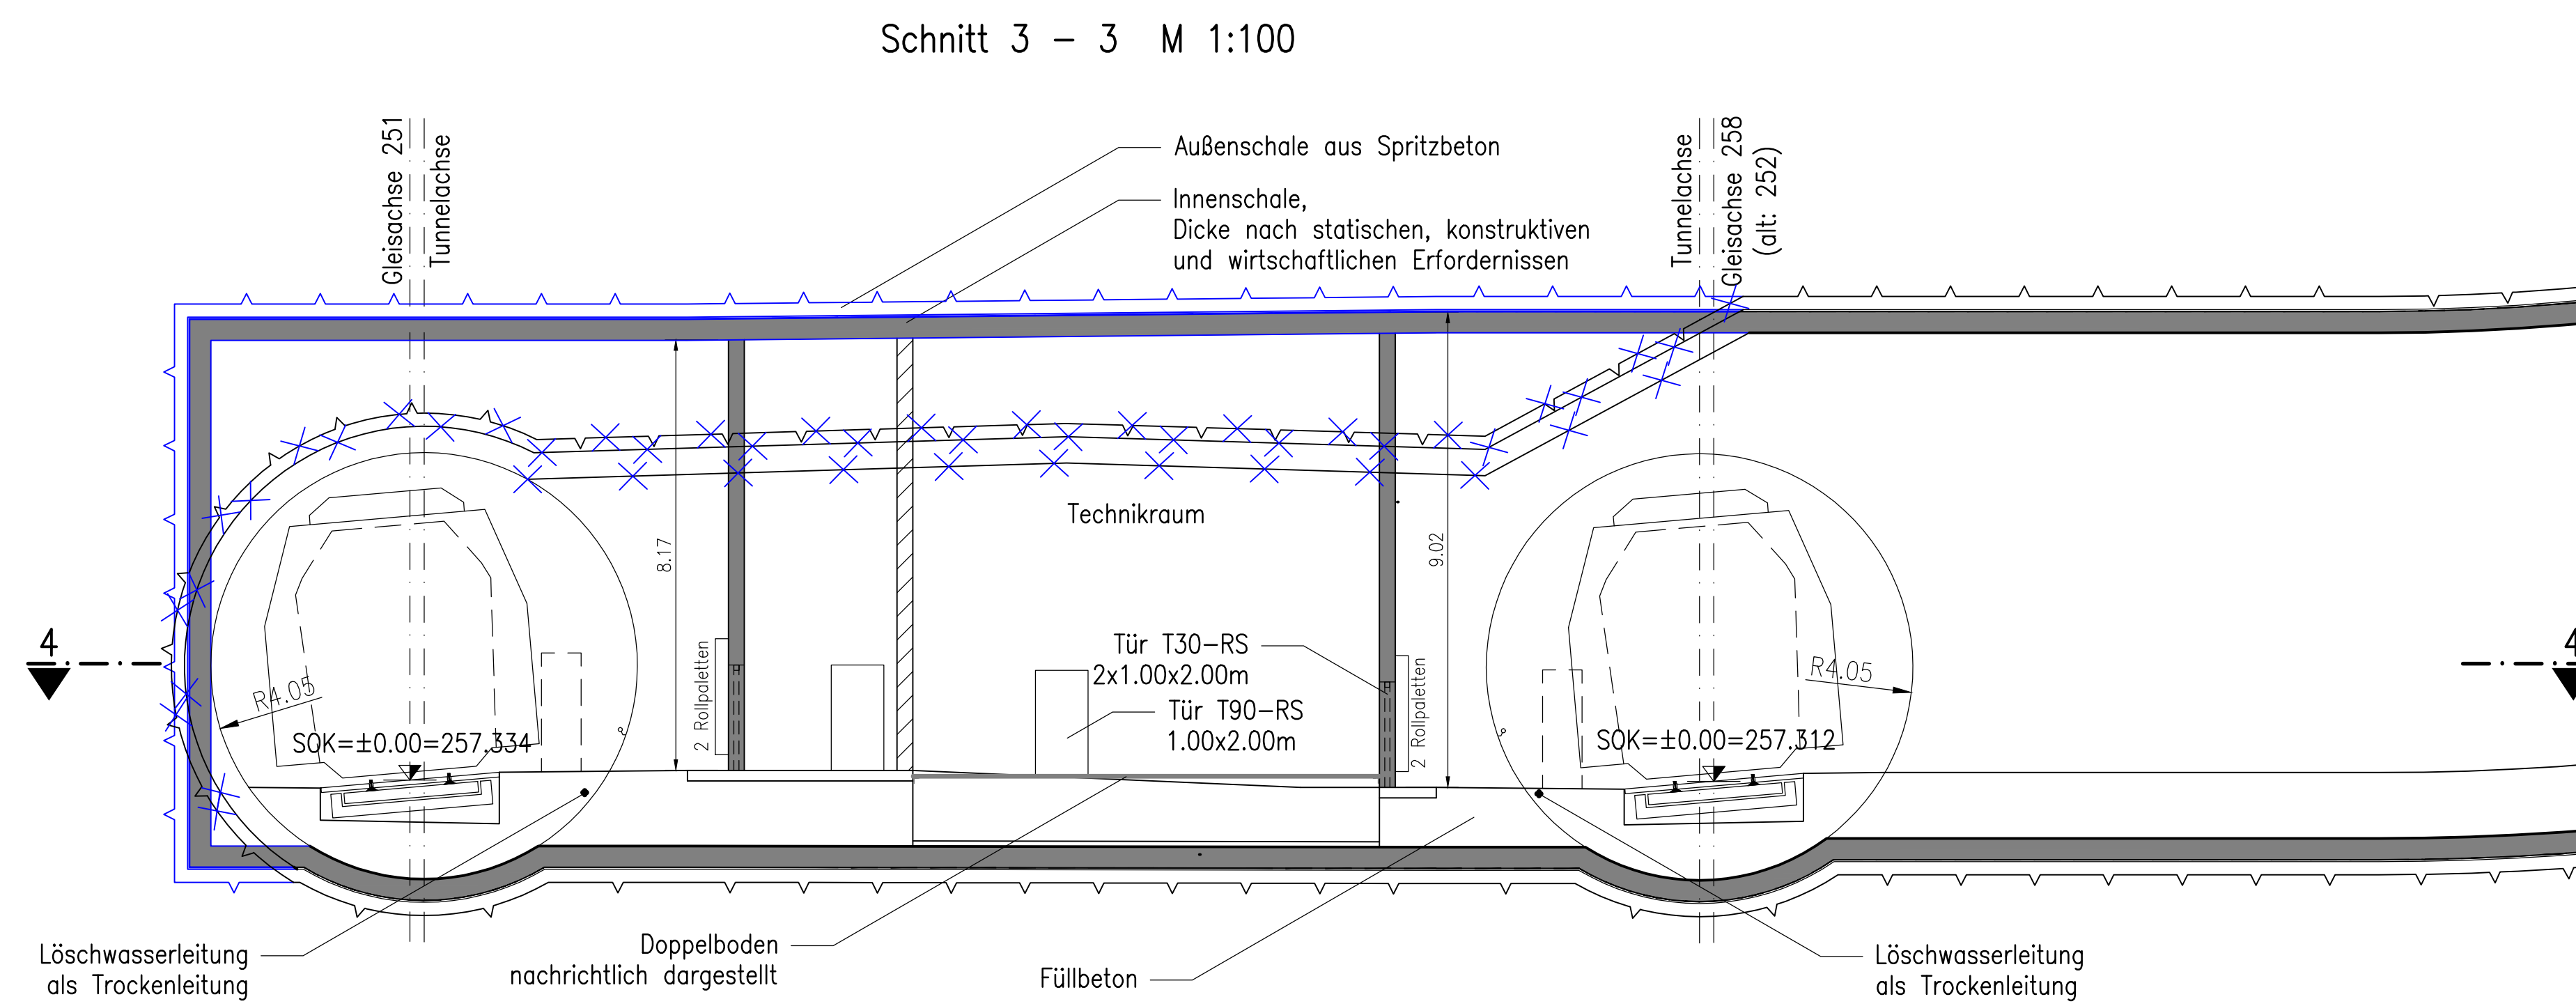
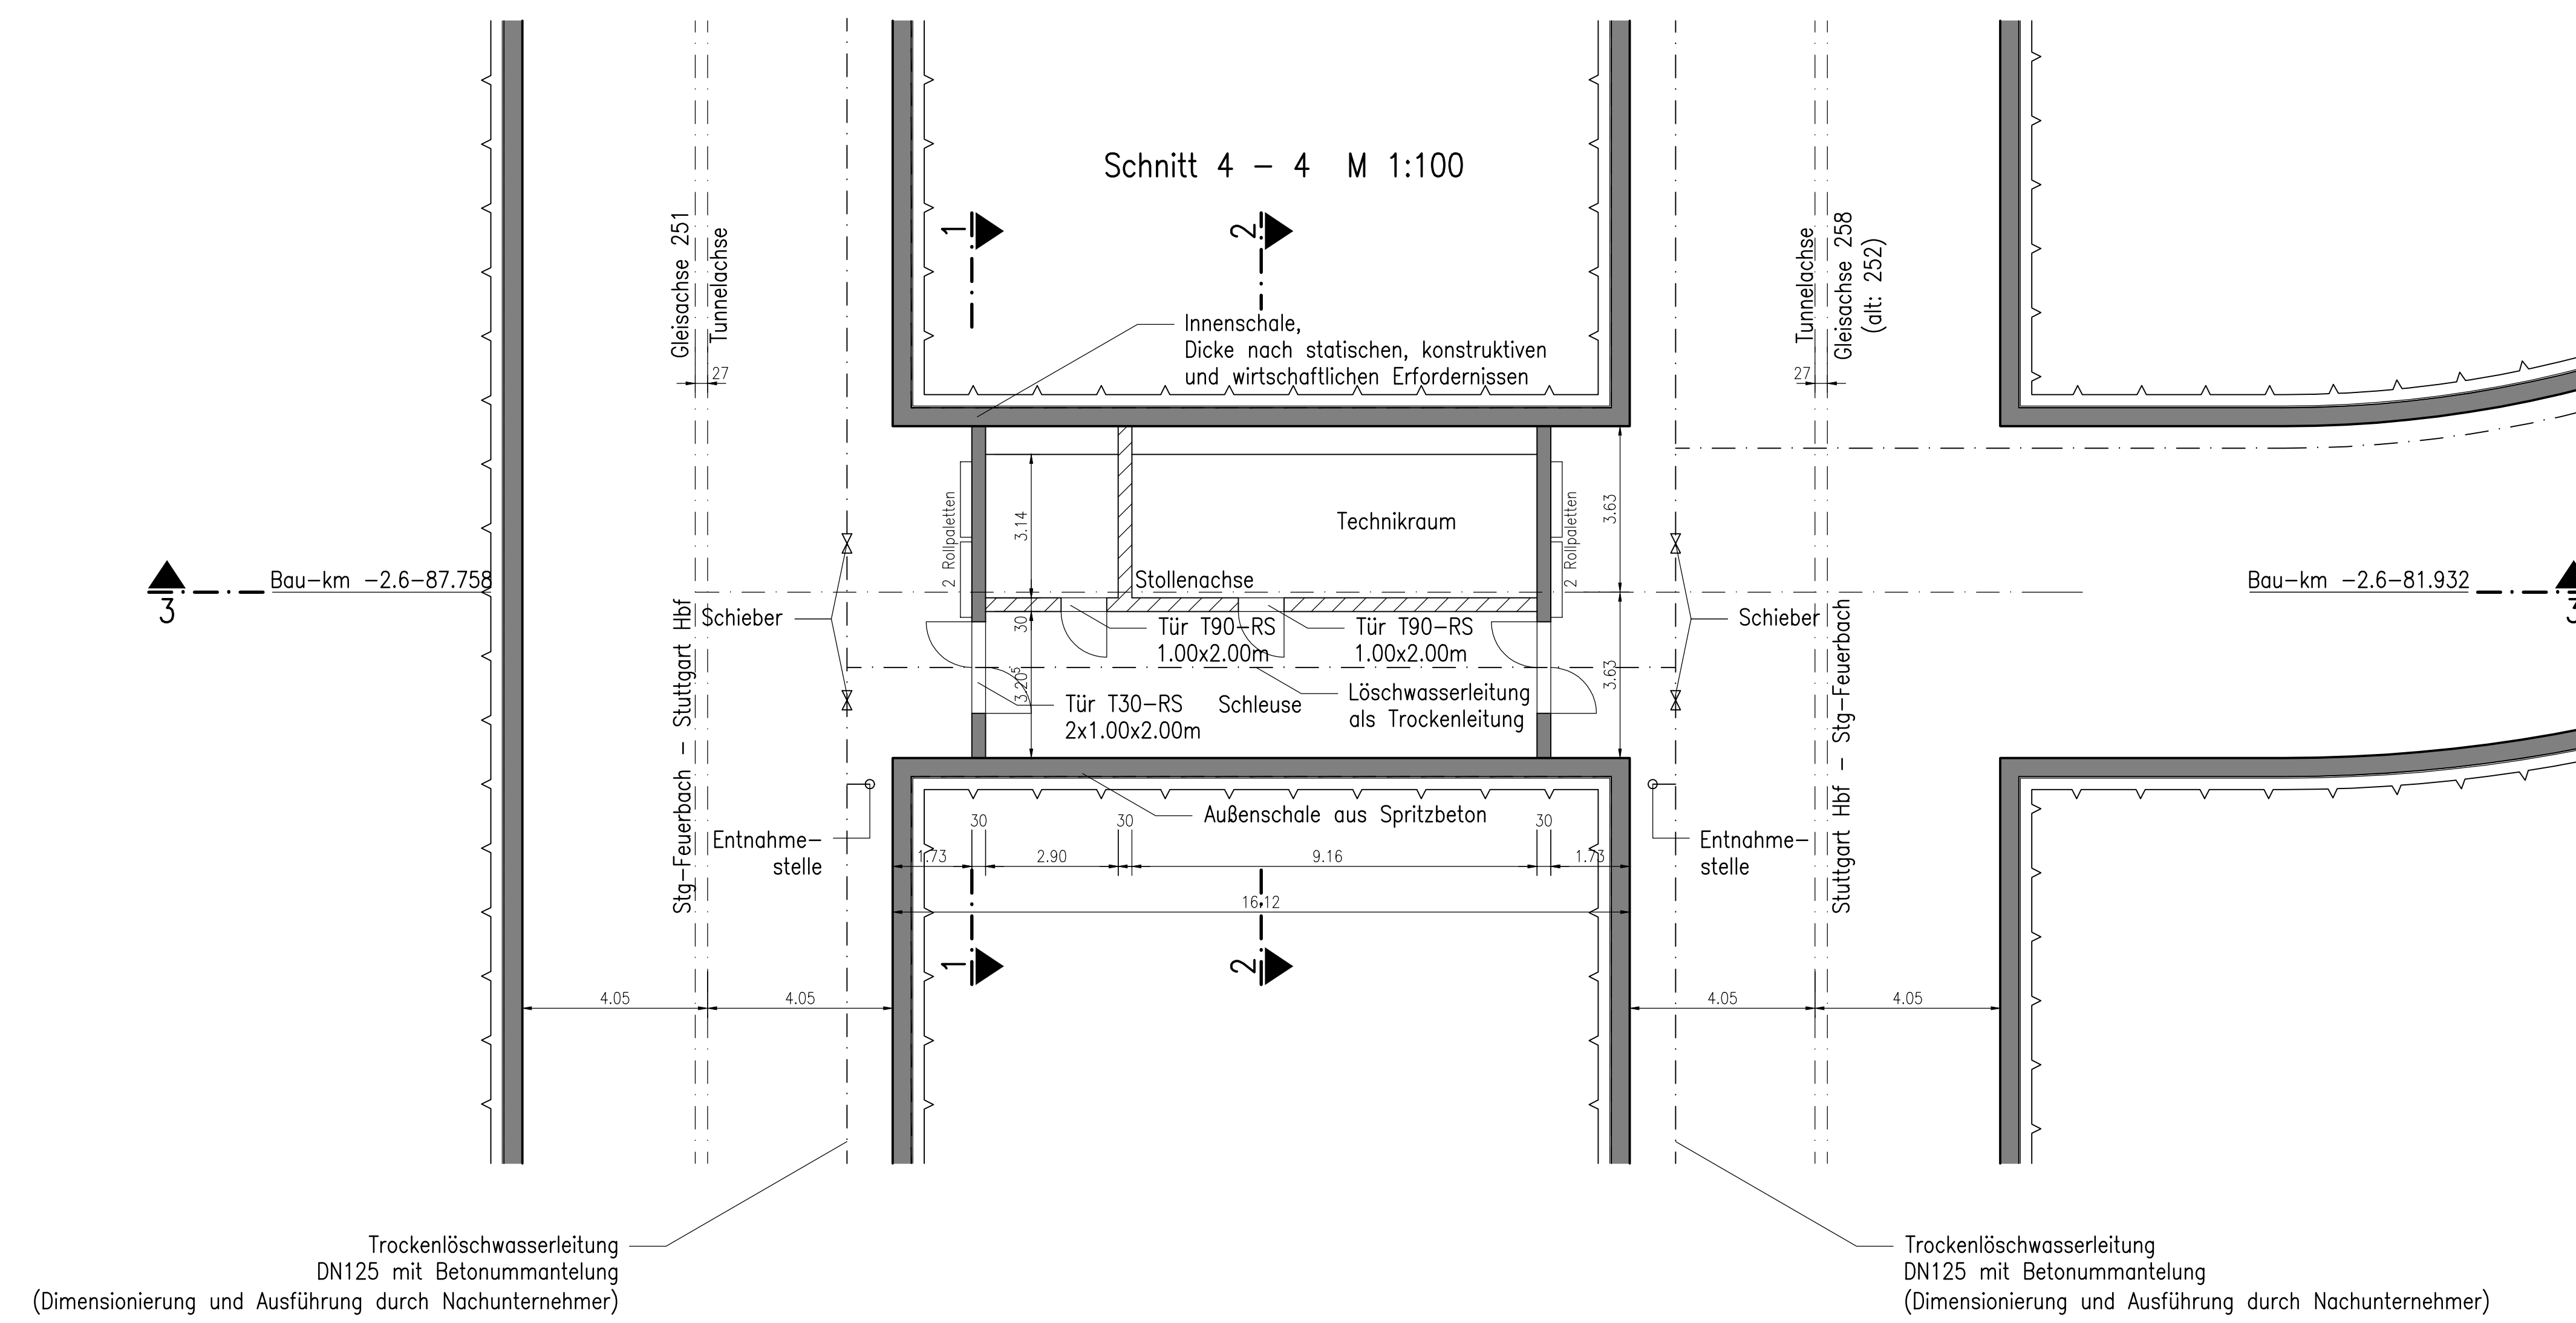
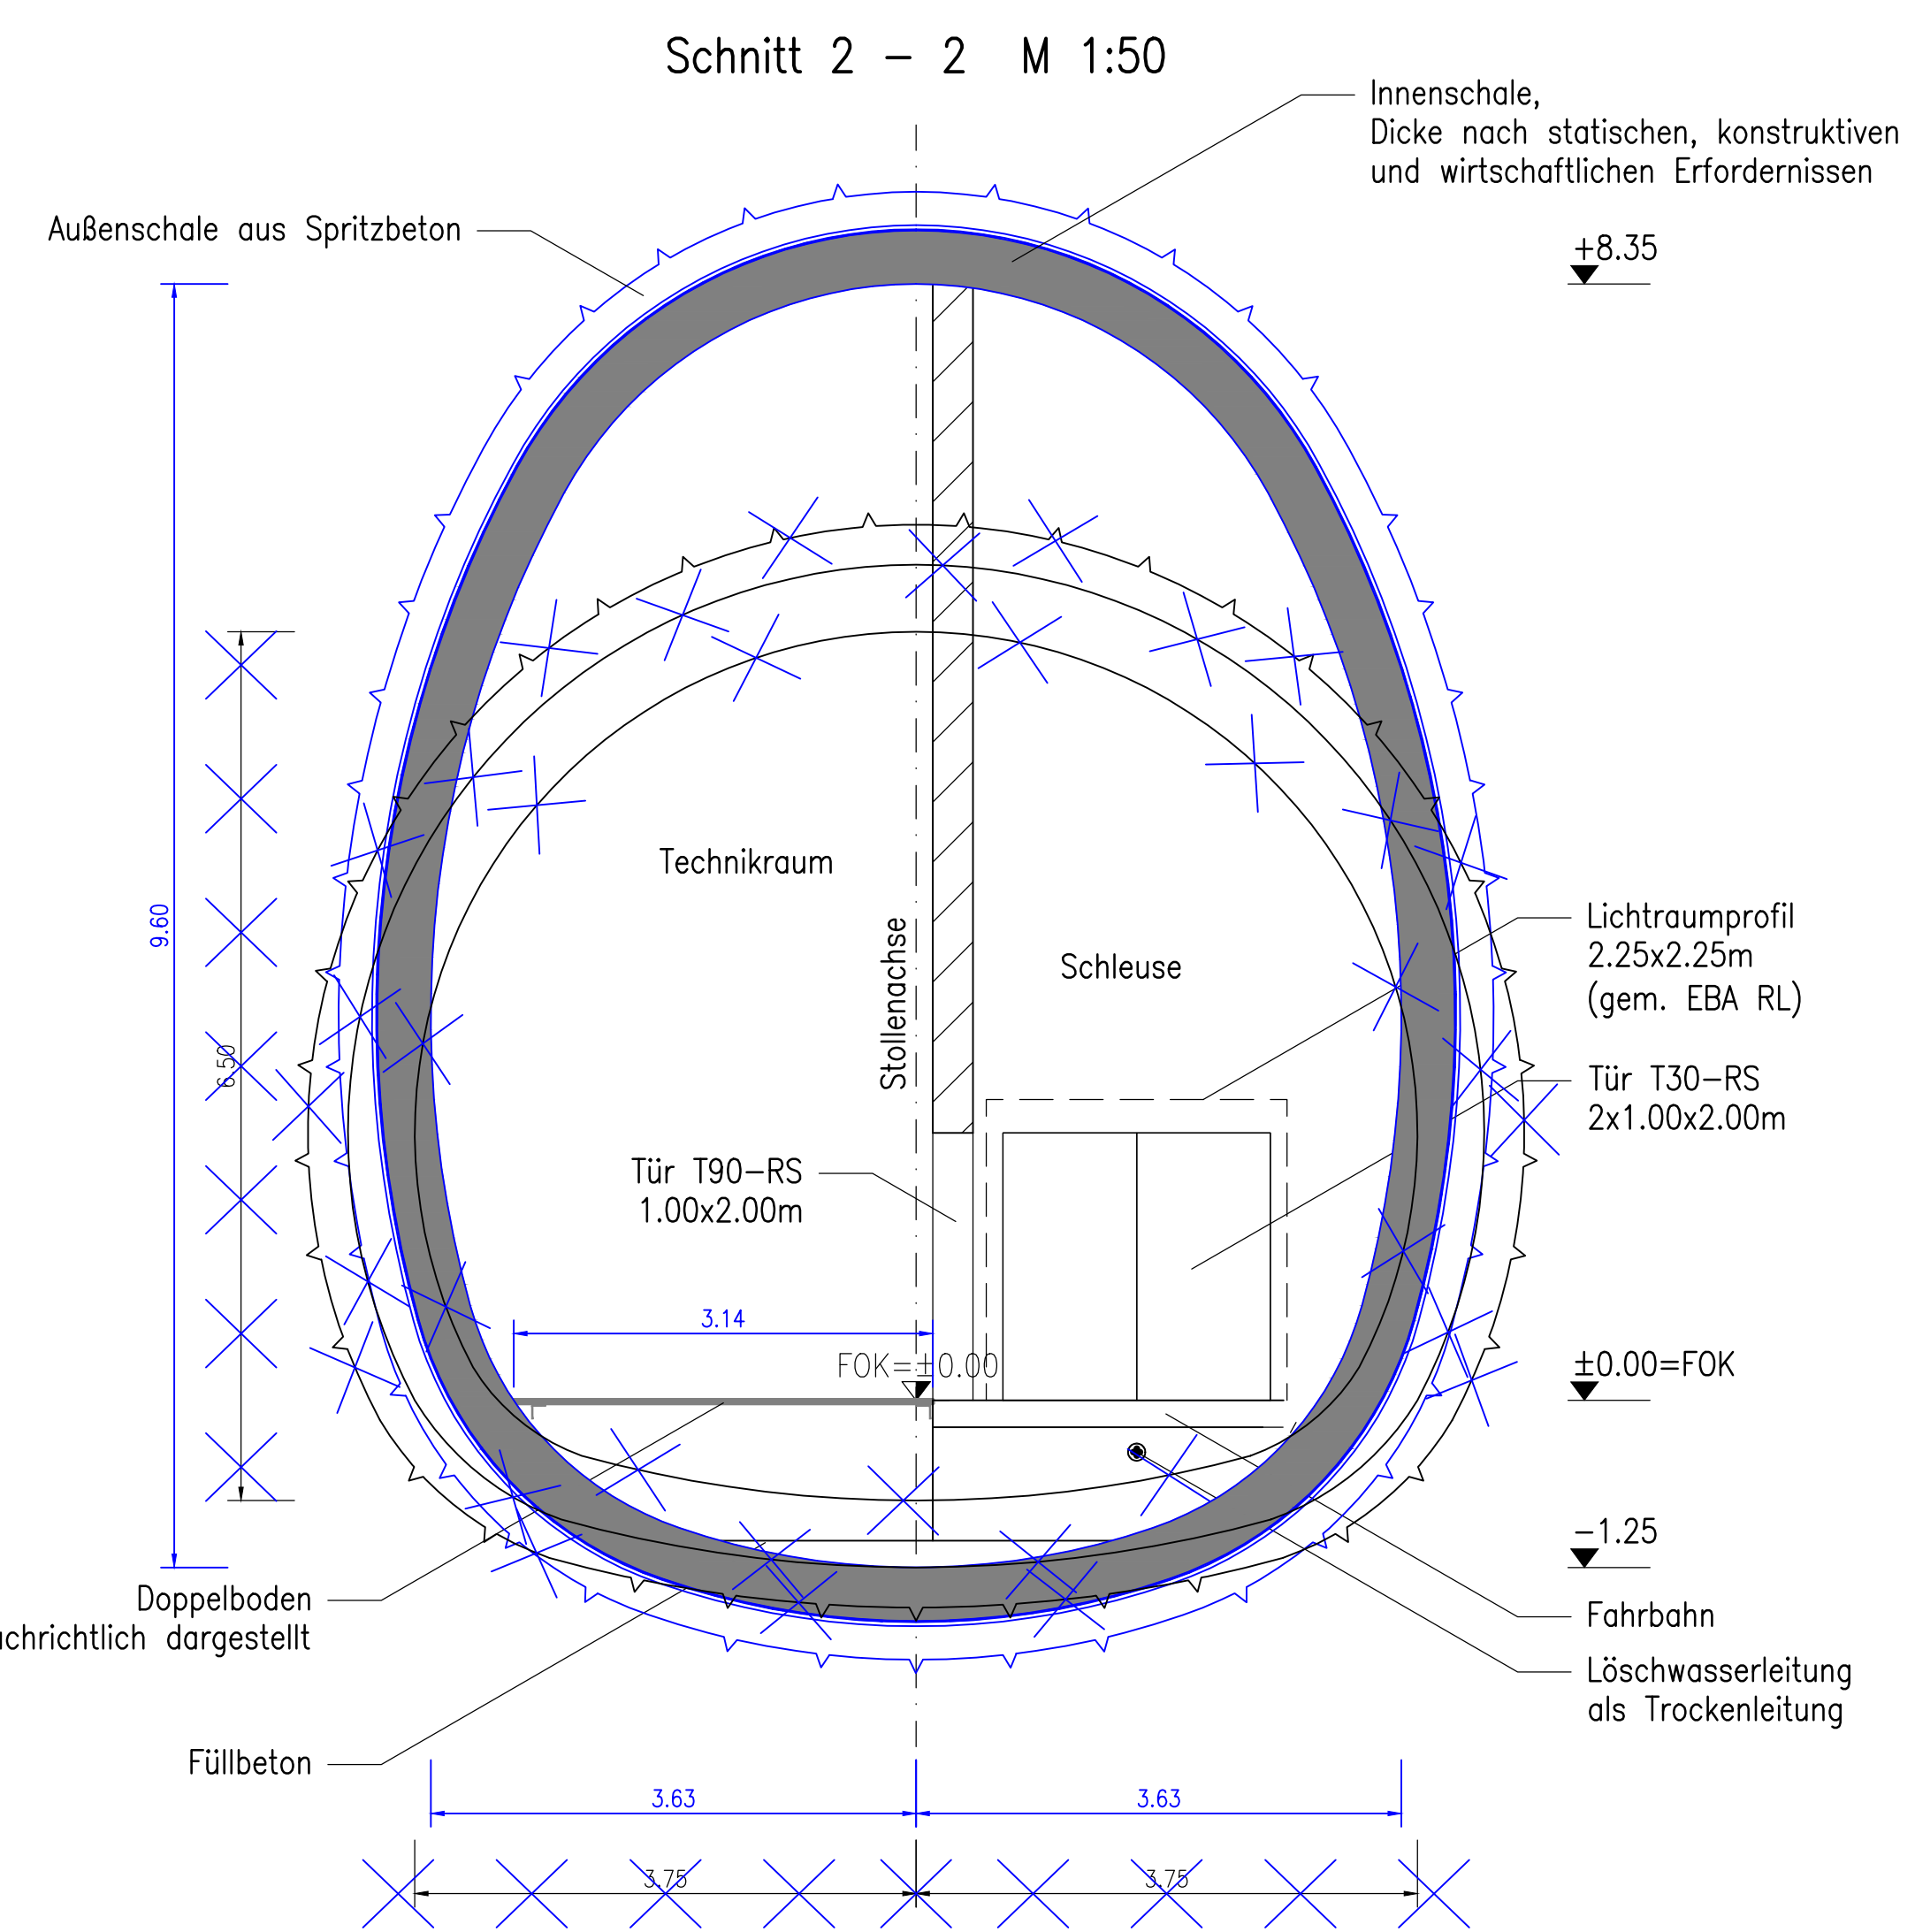


Verbindungsbauwerk Nr. 1.5.1.B
Bau-km -2.6-88.000

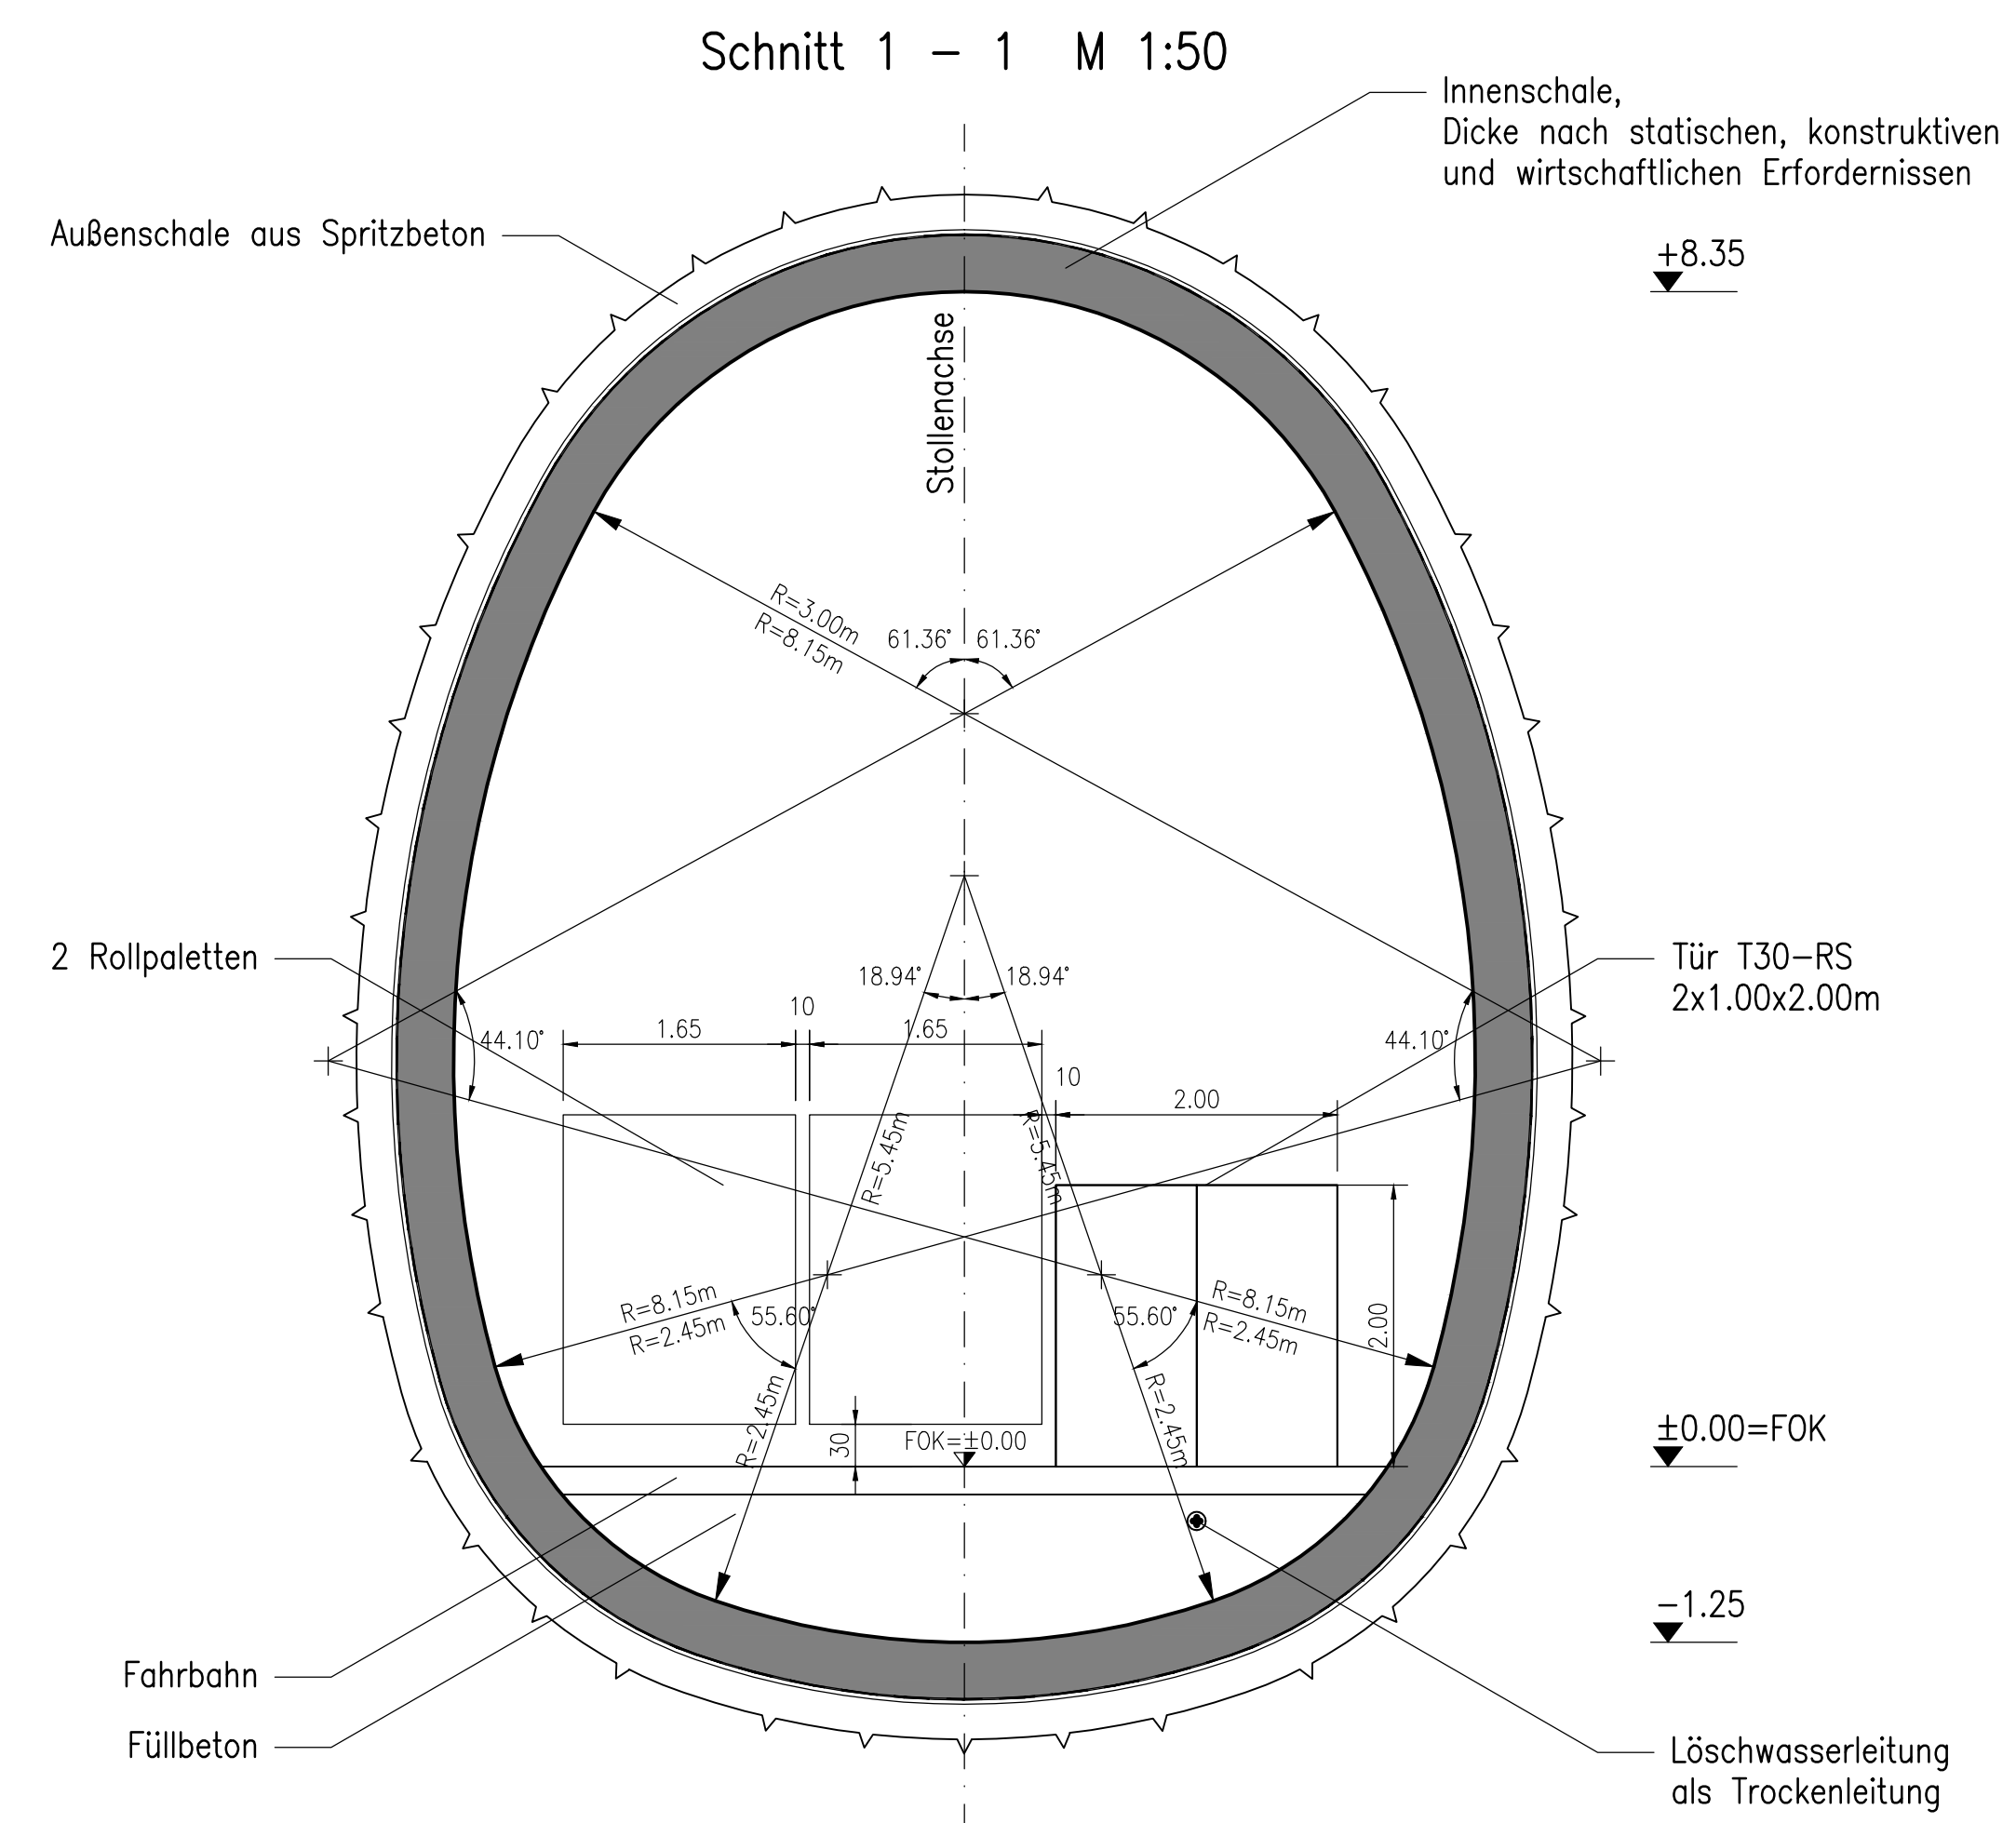


LEGENDE:
 Stahlbeton
 Mauerwerk

bearbeitet von: **müller+hereth**
 Ingenieurbüro für Tunnel- und Felsbau
 Ludw.-Str. 16, 70372 Stuttgart
 Tel. (0711) 93319-0, Fax (0711) 93319-10
 E-Mail: office@mueller-hereth.com

Höhenangaben im NEUEN SYSTEM:
 Höhendifferenz zw. altem (würt.)
 System und Neuem System



Umgestaltung des Bahnknotens Stuttgart
 Ausbau- und Neubaustrecke Stuttgart - Augsburg
 Bereich Stuttgart - Wendlingen mit Flughafenanbindung

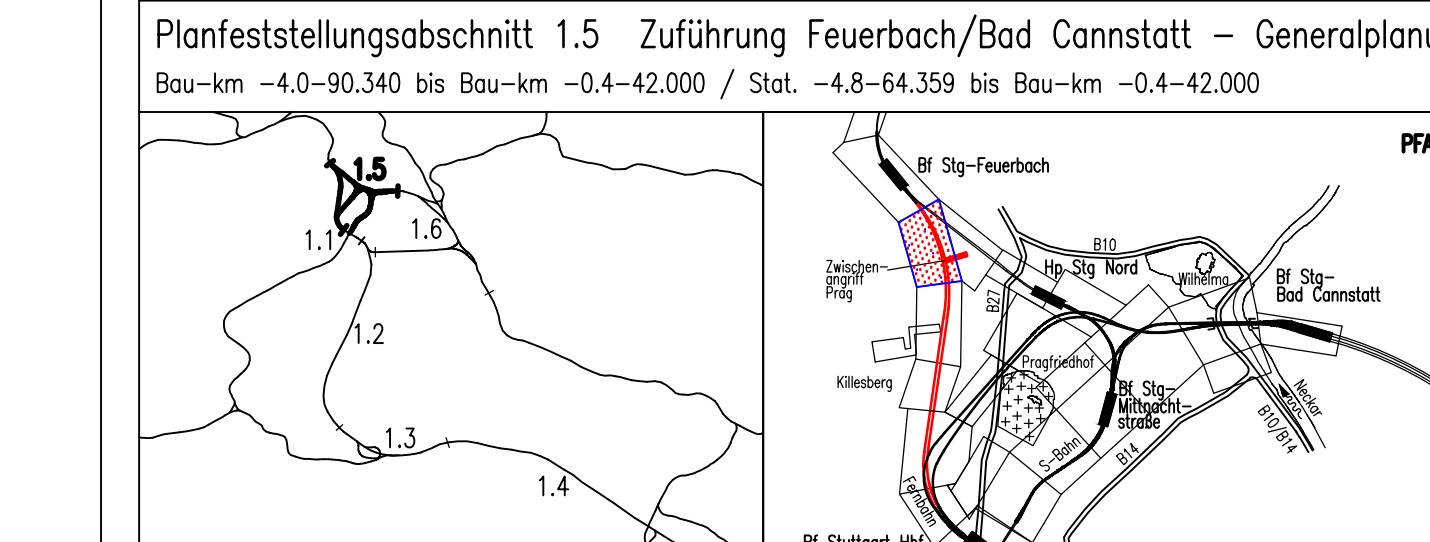

Geographische Codierung	Blattkollencodierung	Organisatorische Codierung
1 5 1 4 0 0	4 8 1 3 x x x x	P U b i l i G 2 1 0 A
Projektierung	Planer	bearbeitet im Auftrag
DB Projekt Stuttgart-Ulm GmbH	DB Projekt Stuttgart-Ulm GmbH	der DB Projekt Stuttgart-Ulm GmbH

Bauwerksgrundriss u. Schnitte		Datum	Name																
Verbindungsbauwerk Nr. 1.5.1.B		03/10	Richter (MHH)																
Str. 4813 Stg-Feueb. - Umf. Hf. Bau-km -2.6-88.000		Bearbeiter	03/10 Kuhn / Mülken (M+H)																
Mößstab		1:50/100																	
"Urheberschutz" - Alle Rechte bei der DB Projekt Stuttgart-Ulm GmbH																			
Änderungsvermerke		Freigabe																	
<table border="1"> <tr> <th>Nr.</th> <th>Änderung</th> <th>Datum</th> <th>Name</th> </tr> <tr> <td>1</td> <td>Freigabe</td> <td>03/10</td> <td>Schäfer</td> </tr> </table>		Nr.	Änderung	Datum	Name	1	Freigabe	03/10	Schäfer	<table border="1"> <tr> <th>Nr.</th> <th>Ersetzt durch</th> <th>Datum</th> <th>Name</th> </tr> <tr> <td></td> <td></td> <td></td> <td></td> </tr> </table>		Nr.	Ersetzt durch	Datum	Name				
Nr.	Änderung	Datum	Name																
1	Freigabe	03/10	Schäfer																
Nr.	Ersetzt durch	Datum	Name																
Genehmigungsvermerk - Eisenbahnbundamt		Anlage Planfeststellungsunterlagen																	
<table border="1"> <tr> <th>Datum</th> <th>Genehmigungsvermerk</th> <th>Name</th> <th>Unterschrift</th> </tr> <tr> <td></td> <td></td> <td></td> <td></td> </tr> </table>		Datum	Genehmigungsvermerk	Name	Unterschrift					Blatt 1A von 1									
Datum	Genehmigungsvermerk	Name	Unterschrift																