# Verbindungsbauwerk Nr. 1.5.1.D
## Bau-km -1.9-50.000

### Schnitt 1 – 1 M 1:50




### Schnitt 2 – 2 M 1:50




### Schnitt 4 – 4 M 1:100

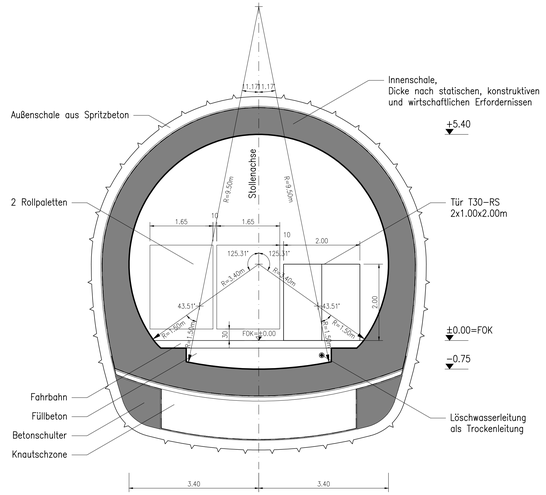


### Schnitt 3 – 3 M 1:100

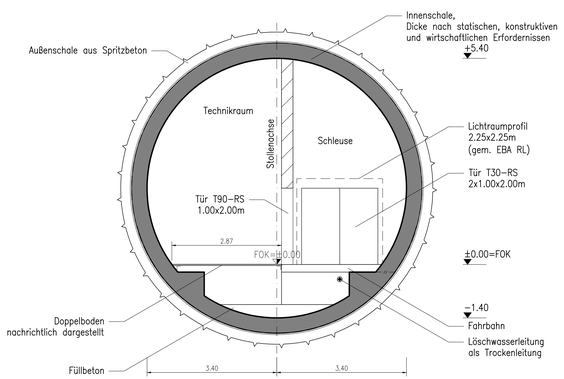


LEGENDE:

- Stahlbeton
- Mauerwerk

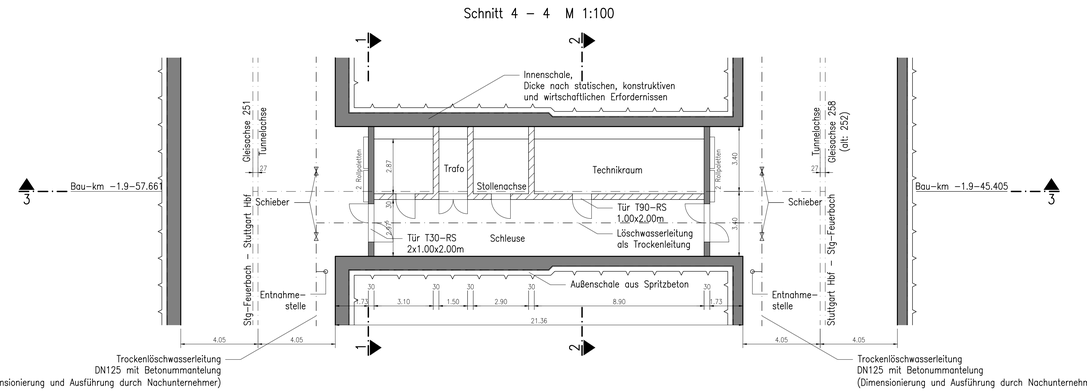bearbeitet von: müller+hereth


Ingenieurbüro für Tunnel- und Felsbau
Lauterer Straße 16 Tel. (09604) 6011-0
91595 Freiliassing Fax (09604) 6011-33
E-mail: office.freilassing@mueller-hereth.com

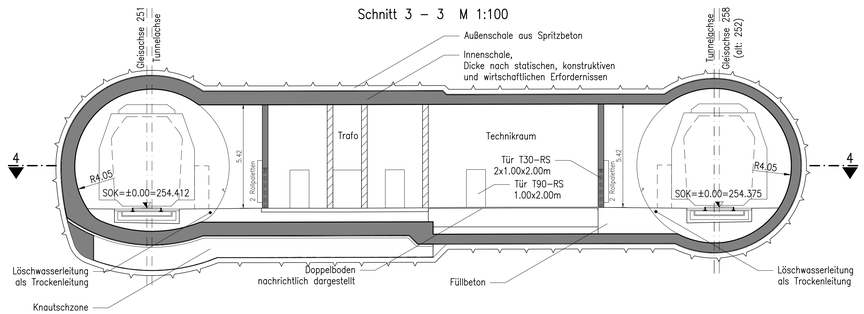
Höhenangaben im NEUEN SYSTEM:
Höhendifferenz zw. altem (württ.)
System und Neuem System

Stuttgart 21

DB

## Umgestaltung des Bahnknotens Stuttgart

Ausbau- und Neubaustrecke Stuttgart – Augsburg
Bereich Stuttgart – Wendlingen mit Flughafenanbindung

Planfeststellungsabschnitt 1.5 Zuführung Feuerbach/Bad Cannstatt – Generalplanung
Bau-km –4.0+90.340 bis Bau-km –0.4+42.000 / Stat. –4.8+64.359 bis Bau-km –0.4+42.000

PFA 1.5

| Geographische Codierung | Blattschnittcodierung | Organisatorische Codierung |
|---|---|---|
| 1 5 / 1 4 0 0 | 4 8 1 3 X X X X | P I b I _ I G 7 T 0 0 |
| PFA Blattschnitt Blattschnitt | Blattschnittnummer Buchst. | Abschn. Unterabschn. Gewerk Elemt. Planstadium Index |

| Auftraggeber | Projektsteuerung | Planer – bearbeitet im Auftrag der DB Projekt Stuttgart–Ulm GmbH |
|---|---|---|
| DB Projekt Stuttgart–Ulm GmbH<br>Rippachstraße 17<br>70191 Stuttgart<br>Tel. 0711-93319-0<br>Fax. 0711-93319-495 | Drees & Sommer<br>Infra Consult & Management GmbH<br>Lautenschlagerstraße 2<br>70173 Stuttgart<br>Tel. 07 11 / 22 29 33 - 10<br>Fax. 07 11 / 22 29 33 - 90 | müller+hereth<br>Ingenieurbüro für Tunnel- und Felsbau<br>Karlstraße 40b Tel. (0721) 35461-0<br>76133 Karlsruhe Fax (0721) 35461-25<br>E-mail: office.karlsruhe@mueller-hereth.com |

## Bauwerksgrundriss u. Schnitte

Verbindungsbauwerk Nr. 1.5.1.D

Str. 4813 Stg-Feuerb. – Ulm Hbf, Bau-km –1.9–50.000


"Urheberschutz" – Alle Rechte bei der DB Projekt Stuttgart–Ulm GmbH


| | Datum | Name |
|---|---|---|
| Gezeichnet | 03/10 | Richter (WHH) |
| Bearbeitet | 03/10 | Kuhn / Mähler (WHH) |

Maßstab 1:50/100

Freigabe
DB Projekt Stuttgart–Ulm GmbH
Datum:

Ersatz für Plan-Nr. Index
Ersetzt durch Plan-Nr. Index

Anlage Planfeststellungsunterlagen
Anlage 7.1.15.4
Blatt 1 von 1

Änderungsvermerke

| Index | Änderungen | Datum | Name |
|---|---|---|---|
| 0 | 4. Planänderungsverfahren | 30.04.2014 | Schweiger |

Genehmigungsvermerk – Eisenbahnbundesamt

| Datum | Genehmigungsvermerk | Name | Unterschrift |
|---|---|---|---|
| | | | |

Dateiname: FAV4V_VERBINDUNGSBAUWERK_D.dwg