Verbindungsbauwerk Nr. 1.5.1.E
Bau-km -1.5-40.000

Schnitt 1 – 1 M 1:50

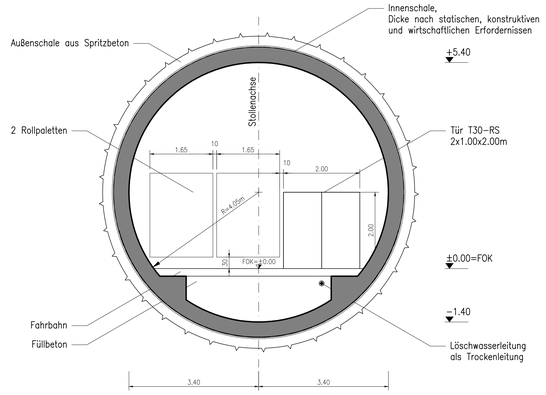

Schnitt 2 – 2 M 1:50

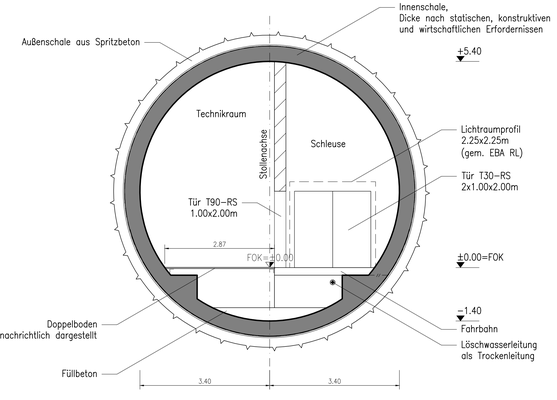

Schnitt 4 – 4 M 1:100

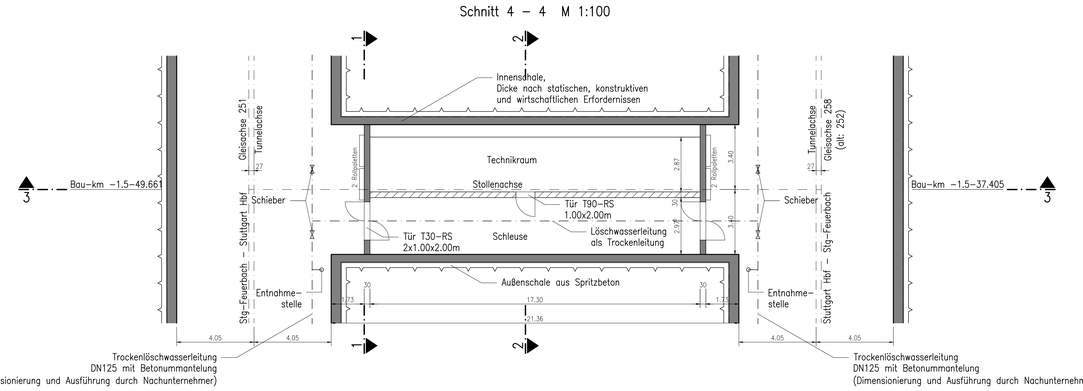

Schnitt 3 – 3 M 1:100

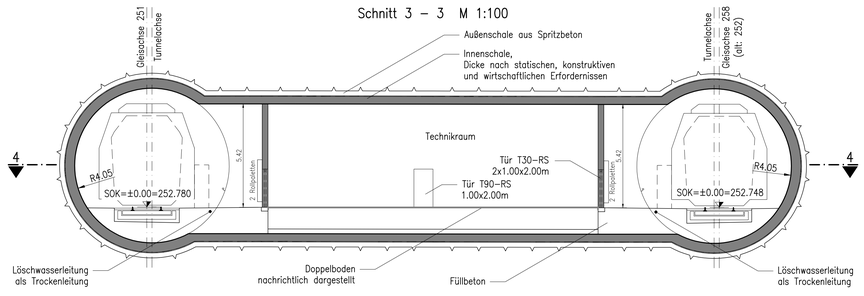

LEGENDE:

- Stahlbeton
- Mauerwerk

bearbeitet von: müller+hereth

Ingenieurbüro für Tunnel- und Felsbau
Lauterer Straße 16 Tel. (08654) 6011-0
83395 Freilassing Fax (08654) 6011-33
E-mail: office.freilassing@mueller-hereth.com

Höhenangaben im NEUEN SYSTEM:
Höhendifferenz zw. altem (württ.)
System und Neuem System

Stuttgart 21 | DB

Umgestaltung des Bahnknotens Stuttgart
Ausbau- und Neubaustrecke Stuttgart – Augsburg
Bereich Stuttgart – Wendlingen mit Flughafenanbindung

Planfeststellungsabschnitt 1.5 Zuführung Feuerbach/Bad Cannstatt – Generalplanung
Bau-km −4.0-90.340 bis Bau-km −0.4-42.000 / Stat. −4.8-64.359 bis Bau-km −0.4-42.000

PFA 1.5

Geographische Codierung					Blattschnittcodierung						Organisatorische Codierung						
1.5	1	4	0	0	4	8	1	3	X	X	X	X	P	I	b	I		I	G	7	T	0	A
PFA	Baulos/Anl.	Blattschnitt			Sonderkennziffer			Blatt					Phase	Fachrichtung			Dokumentart					Plan-Index	Index

Auftraggeber
DB Projekt Stuttgart-Ulm GmbH
Rößlerstraße 17
70191 Stuttgart
Tel. 0711-93319-0
Fax. 0711-93319-495

Projektsteuerung
Drees & Sommer
Adm. Consult & Management GmbH
Theodor-Heuss-Allee 17
60486 Frankfurt
Tel. 07 11 / 22 29 33 - 10
Fax. 07 11 / 22 29 33 - 90

Planer – bearbeitet im Auftrag der DB Projekt Stuttgart-Ulm
müller+hereth
Ingenieurbüro für Tunnel- und Felsbau
Karlstraße 49b Tel. (07721) 35461-0
79133 Ostrhein Fax. (07721) 35461-25
E-mail: office.ostrhein@mueller-hereth.com

Bauwerksgrundriss u. Schnitte
Verbindungsbauwerk Nr. 1.5.1.E
Str. 4813 Stg-Feuerb. – Ubf Hbf, Bau-km −1.5-40.000

	Datum	Name
Gezeichnet	03/10	Richter (W+H)
Bearbeiter	03/10	Kuhn / Mühlon (W+H)

Maßstab 1:50/100

"Urheberschutz" – Alle Rechte bei der DB Projekt Stuttgart-Ulm GmbH

Änderungsvermerke

Index	Änderungsvermerk	Datum	Name
A	PL Planänderungsverfahren	BLVA 2014	Schweiger

Freigabe
DB Projekt Stuttgart-Ulm GmbH
Datum:

Ersatz für Plan-Nr. Prüfd. Index
Ersetzt durch Plan-Nr. Prüfd. Index

Genehmigungsvermerk – Eisenbahnbundesamt

Datum	Genehmigungsvermerk	Name	Unterschrift

Anlage Planfeststellungsunterlagen
Anlage 7.1.15.3
Blatt 1A von 1

Dateiname: PFA1R_VERBINDUNGSBAUWERK_E.dwg