

LEGENDE:

- Grunderwerbsgrenze
- zu erwerbende Fläche
- vorübergehende Inanspruchnahme während der Bauzeit (Schraffur im rechten Winkel zum Nordpfeil)
- dingliche Belastung (Schraffur parallel zum Nordpfeil)
- vorübergehende Inanspruchnahme während der Bauzeit und dingliche Belastung
- lfd. Nr. im Grunderververzeichnis
- zu erwerbende Fläche
- vorübergehende Inanspruchnahme während der Bauzeit
- dingliche Belastung
- vorübergehende Inanspruchnahme während der Bauzeit und dingliche Belastung
- lfd. Nr. im Grunderververzeichnis
- Planung alt, nach Ergänzung Verbindungsbauwerk A nicht mehr aktuell
- Planung von Ergänzung Verbindungsbauwerk A


bearbeitet von: Ingenieurbüro für Tunnel- und Felsbau
 Laufener Straße 16 Tel. (08654) 6011-0
 83395 Freilassing Fax (08654) 6011-33
 E-mail: office.freilassing@muelher-hereth.com

Höhengabungen im NEUEN SYSTEM:
 Höhendifferenz zw. altem (württ.)
 System und Neuem System



Umgestaltung des Bahnknotens Stuttgart
 Ausbau- und Neubaustrecke Stuttgart – Augsburg
 Bereich Stuttgart – Wendlingen mit Flughafenanbindung

Planfeststellungsabschnitt 1.5 Zuführung Feuerbach/Bad Cannstatt – Generalplanung
 Bau-km –4.0–90.340 bis Bau-km –0.4–42.000 / Stat. –4.8–64.359 bis Bau-km –0.4–42.000

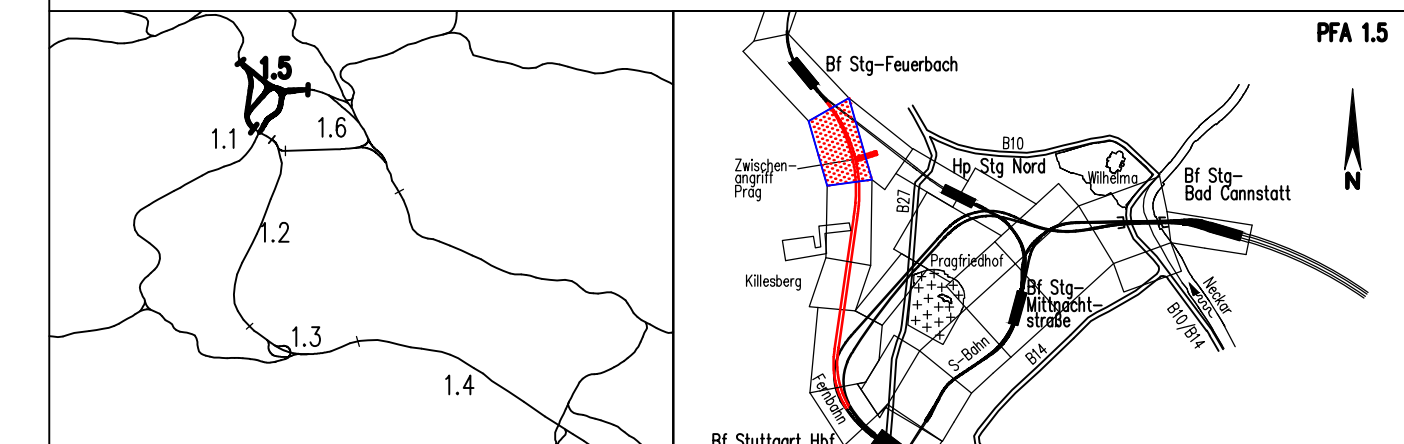

Geographische Codierung 1.5 0 0 1 v	Blattschnittcodierung 4 8 1 3 H C X X X	Organisatorische Codierung P L v e V K J G 0 A
Auftraggeber: DB NETZE	Planer – bearbeitet im Auftrag der DB Projekt Stuttgart–Ulm GmbH	Planungsgesellschaft S/BV für Stuttgart 21 FFA 1.5 SPRECHMANN GOSCH WINGENBACH & PARTNER Theodor-Haus-Str. 6 70174 Stuttgart Tel. 0714/ 22 42-0 Fax. 0714/ 22 42-249

Grunderwerbsplan Str. 4813 Stg-Feuerbach – Ulm Hbf	Datum	Name												
	Gezeichnet	12/02	Glöckner (BV)											
"Urheberschutz" – Alle Rechte bei der DB Projekt Stuttgart–Ulm GmbH	Bearbeiter	12/02	Bachmann (BV)											
	Maßstab	1:1000												
Änderungsvermerke	Freigabe													
<table border="1"> <tr> <th>Index</th> <th>Änderungen</th> <th>Datum</th> <th>Name</th> </tr> <tr> <td>A</td> <td>Planänderungsverfahren</td> <td>08.09.2014</td> <td>Schwäger</td> </tr> <tr> <td>B</td> <td>Ergänzung Verbindungsbauwerk A</td> <td>17.11.2015</td> <td>Schwäger</td> </tr> </table>	Index	Änderungen	Datum	Name	A	Planänderungsverfahren	08.09.2014	Schwäger	B	Ergänzung Verbindungsbauwerk A	17.11.2015	Schwäger	DB Projekt Stuttgart–Ulm GmbH	
Index	Änderungen	Datum	Name											
A	Planänderungsverfahren	08.09.2014	Schwäger											
B	Ergänzung Verbindungsbauwerk A	17.11.2015	Schwäger											
Datum:														
Ersatz für Plan-Nr. Phase Index														
Ersatz durch Plan-Nr.														
Anlage Planfeststellungsunterlagen														
Anlage 9.2														
Blatt 3A von 27														