



LEGENDE:

- Grunderwerbsgrenze
- zu erwerbende Fläche
- vorübergehende Inanspruchnahme während der Bauzeit (Schrägrur im rechten Winkel zum Nordpfeil)
- dingliche Belastung (Schrägrur parallel zum Nordpfeil)
- vorübergehende Inanspruchnahme während der Bauzeit und dingliche Belastung
- ffd. Nr. im Grunderwerbsverzeichnis


bearbeitet von: Ingenieurbüro für Tunnel- und Felsbau
 Jochen Schaub 10, Tel. (0714) 8011-10
 70372 Stuttgart, Fax (0714) 8011-33
 E-mail: office.felsbau@mueller-hereth.com

Höhenangaben im NEUEN SYSTEM:
 Höhendifferenz zw. altem (württ.)
 System und Neuem System



Umgestaltung des Bahnknotens Stuttgart
 Ausbau- und Neubaubstrecke Stuttgart – Augsburg
 Bereich Stuttgart – Wendlingen mit Flughafenanbindung

Planfeststellungsabschnitt 1.5 Zuführung Feuerbach/Bad Cannstatt – Generalplanung
 Bau-km –4.0–50.340 bis Bau-km –0.4–42.000 / Stat. –4.6–64.359 bis Bau-km –0.4–42.000

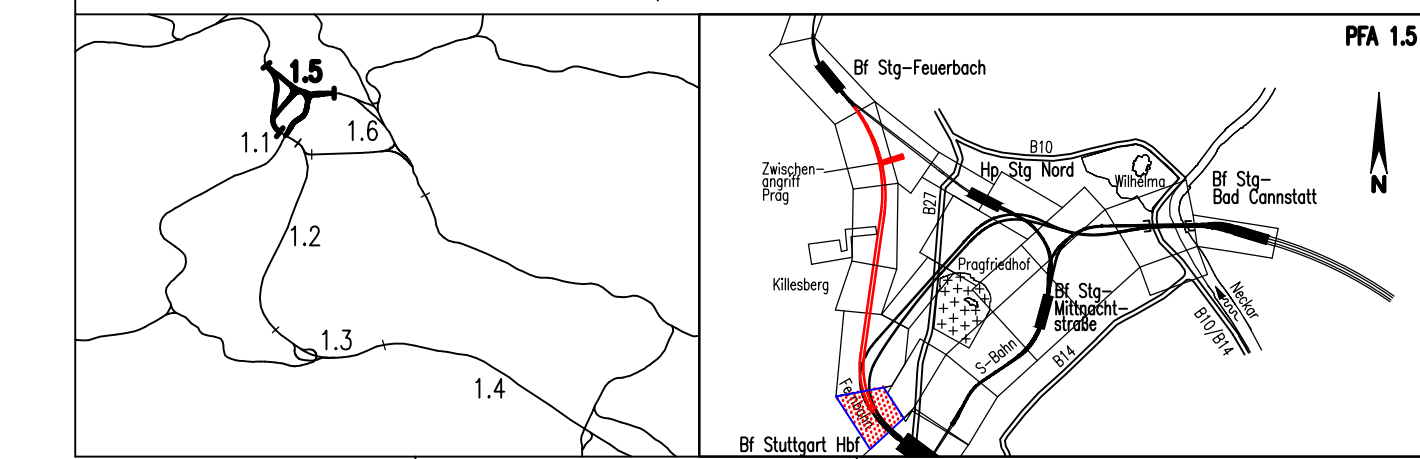

Geographische Codierung 1 5 0 1 1 v	Blattschnittcodierung 4 8 1 3 H C X X X	Organisatorische Codierung P L v e v k j G 0 A
Auftraggeber DB NETZE DB Projekt Stuttgart-Ulm GmbH Hauptstraße 17 70372 Stuttgart Tel. 0711-93319-0 Fax 0711-93319-495	Projektsteuerung Dres & Sauer Rhein-Strasse 8 Management GmbH Lorenzbergstraße 2 70372 Stuttgart Tel. 0711-93319-10 Fax 0711-93319-30	Planer – bearbeitet im Auftrag der DB Projekt Stuttgart-Ulm GmbH Neugammetriedt 50/50 14 Stuttgart 21, Bl. 1.5 Stuttgarter Str. 10 70372 Stuttgart Tel. 0714 59 40-0 Fax 0714 59 40-46

Grunderwerbsplan		Datum	Name								
Str. 4813 Stg-Feuerbach – Ulm Hbf		12/02	Glickner (BV)								
		Bearbeitet	12/02 Bachmann (BV)								
		Maßstab	1:1000								
"Urheberschutz" – Alle Rechte bei der DB Projekt Stuttgart-Ulm GmbH		Freigabe	DB Projekt Stuttgart-Ulm GmbH								
Änderungsvermerke		Datum:									
<table border="1"> <thead> <tr> <th>Datum</th> <th>Änderung</th> <th>von</th> <th>zu</th> </tr> </thead> <tbody> <tr> <td></td> <td>4. Freiberwerbungsvermerk</td> <td>20/06/2014</td> <td>Erreichte</td> </tr> </tbody> </table>		Datum	Änderung	von	zu		4. Freiberwerbungsvermerk	20/06/2014	Erreichte	Ersetzt für Plan-Nr. _____ Ersetzt durch _____ Ersetzt durch _____	
Datum	Änderung	von	zu								
	4. Freiberwerbungsvermerk	20/06/2014	Erreichte								
Genehmigungsvermerk – Eisenbahn Bundesamt		Anlage Planfeststellungsunterlagen									
<table border="1"> <thead> <tr> <th>Datum</th> <th>Genehmigungsvermerk</th> <th>Name</th> <th>Unterschrift</th> </tr> </thead> <tbody> <tr> <td></td> <td></td> <td></td> <td></td> </tr> </tbody> </table>		Datum	Genehmigungsvermerk	Name	Unterschrift					Anlage 9.2 Blatt 7A von 27	
Datum	Genehmigungsvermerk	Name	Unterschrift								

H:\PROJEKTE\AUTOCAD\CAD_2\11\ERWERB\DR_ENTWERF\0500001.DWG