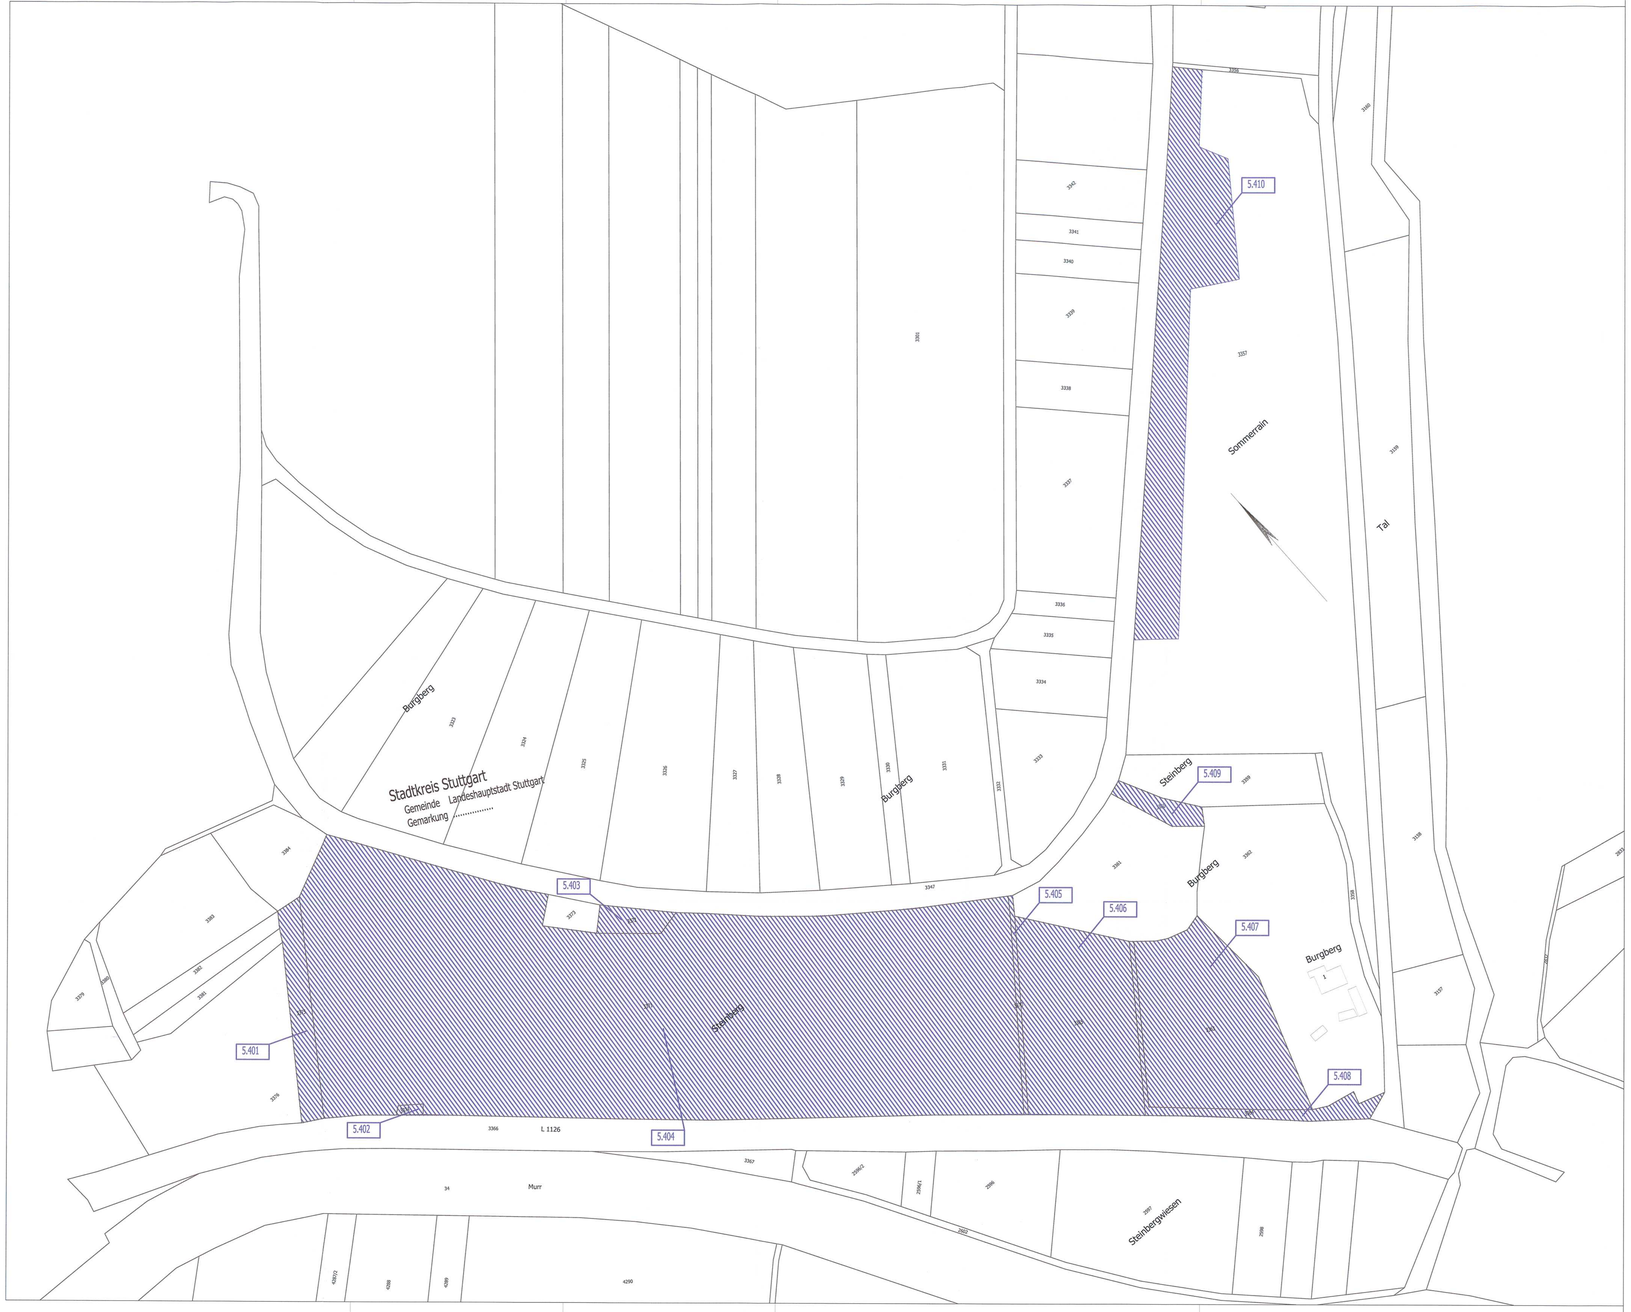

LEGENDE:

- zu erwerbende Fläche
- vorübergehende Inanspruchnahme während der Bauzeit (Schraffur im rechten Winkel zum Nordpfeil)
- dingliche Belastung (Schraffur parallel zum Nordpfeil)
- vorübergehende Inanspruchnahme während der Bauzeit u. dingliche Belastung
- 5.XXX lfd. Nr. im Grunderwerbsverzeichnis

Höhenangaben im NEUEN SYSTEM:
Höhendifferenz zw. altem (württ.) System und Neuem System

Kartengrundlage: Bestandsdaten der DB AG
Digitale Stadtkarte des Stadtmessungsamtes Stuttgart

Für das Projekt Stuttgart 21 überarbeitet durch SEIB Ingenieur-Consult GmbH

Stuttgart 21

DB

Umgestaltung des Bahnknotens Stuttgart

Ausbau- und Neubaustrecke Stuttgart - Augsburg
Bereich Stuttgart - Wendlingen mit Flughafenanbindung

Planfeststellungsabschnitt 1.5 Zuführung Feuerbach/Bad Cannstatt - Generalplanung
Bau-km -4.0/-90.340 bis Bau-km -0.4 -42.000 / Stat. -4.8/-64.359 bis Bau-km -0.4-42.000

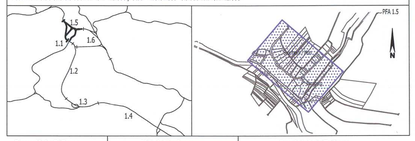

Geographische Codierung			Blattschnittcodierung			Organisatorische Codierung						
1.5	0 0	1 v	4 0 0 0	A G -	2 3	P L V e	V K S G	0 0				
PFA	Bauabschnitt	Blattschnitt	Streckennummer		Bezirk	Phase	Planzeichen	Gewerk	Ebene	Planinhalt	Index	

Aufraggeber
DB Projekte Süd GmbH
Wolfhartstraße 20
70191 Stuttgart
Tel. 07 11 / 2 37 81 - 0
Fax. 07 11 / 2 37 81 – 999

Projektsteuerung
Drees & Sommer
Infra Consult & Management GmbH
Lautenschlagerstraße 2
70173 Stuttgart
Tel. 07 11 / 22 29 33 - 10
Fax. 07 11 / 22 29 33 - 90

Planer - bearbeitet im Auftrag der DB Projekte Süd GmbH
Planungsgemeinschaft SUSAI für Stuttgart 21: PFA 1.5
ARGE(GESELLSCHAFT) VÖGELING
SEIB Ingenieur-Consult GmbH
Tübinger Straße 12
70178 Stuttgart
Tel. 07711 / 22 29 33 - 0
Fax. 07711 / 22 29 33 - 90
Theodor-Heuss-Straße 4
70174 Stuttgart
Tel. 07711 / 22 89 89-0
Fax. 07711 / 22 10 89-70

Stuttgart, den 17.12.02

Grunderwerbsplan

zusätzlicher Grunderwerb für artenschutzrechtliche Ersatzmaßnahme

	Datum	Name
Gezeichnet	12/02	Köhncke (SSI)
Bearbeiter	12/02	Trowe (SSI)

"Urheberschutz" - Alle Rechte bei der Projekte SÜDDBmbH

Maßstab 1:1000

Änderungsvermerke

Index	Änderungen	Datum	Name
A	zusätzlicher Grunderwerb für artenschutzrechtliche Ersatzmaßnahme	18.11.2002	Wörner

Planungsrechtliche Zulassungsentscheidung erteilt am 2. Juli 2013
59190-591pa/007-2304#026
Eisenbahn-Bundesamt,
Außenstelle Karlsruhe/Stuttgart
Im Auftrag ...

Genehmigung

Datum	Unterschrift

Freigabe DB Projekte Süd GmbH
gez. R. Baur
Datum: 18.12.02

Ersatz für Plan-Nr. Phase Index
Ersetzt durch Plan-Nr.

Anlage Planfeststellungsunterlagen

Anlage 9.4

Blatt 1 A von 1

Y:\LBV-SW_GZ_LBV-SW-GZ (FVG) FEGA Flächen HW\PFA_1-5\Plan3\2012_11_28 Planänderung Artenschutz\2012_11_28 Anlage 9.4 GP Blatt 1 A von 1.dwg