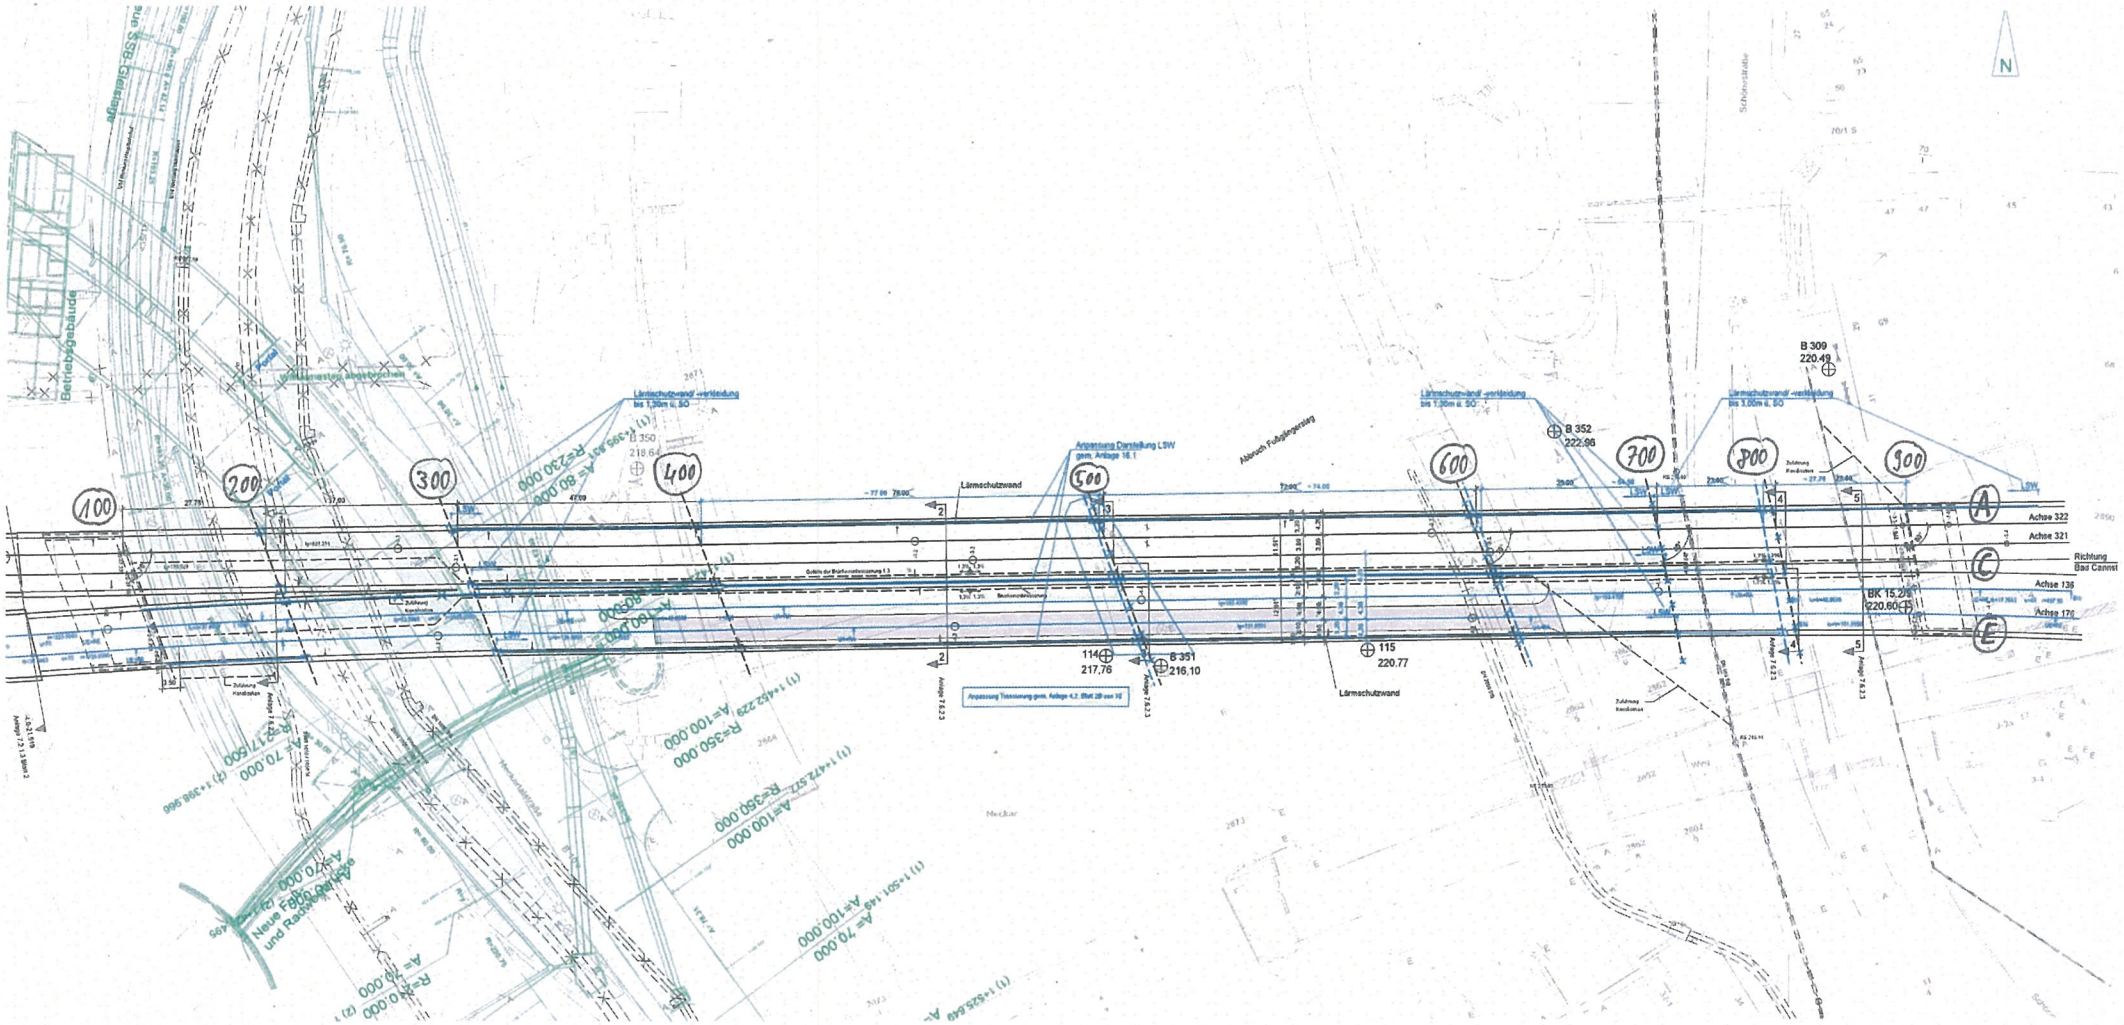
100
200
300
400
500
600
700
800
900
Betriebsgebäude
Lärmschutzwand
Lärmschutzwand -vorbelastet bis 1,30m ü. SO
Lärmschutzwand -vorbelastet bis 1,50m ü. SO
Lärmschutzwand -vorbelastet bis 3,00m ü. SO
Anpassung Darstellung LSW gem. Anlage 16.1
Abbruch Fußgängersteg
B 350
216,64
B 351
216,10
B 352
222,96
B 309
220,49
114
217,76
115
220,77
BK 15.2
220,60
Achse 322
Achse 321
Achse 138
Achse 176
Richtung Bad Cannst
Anpassung Trennung gem. Anlage 4.2, Blatt 28 von 76
Neue Fuß- und Radwegbrücke
N