


BK Z 3

m u. GOK (224,95 m ü. NN)

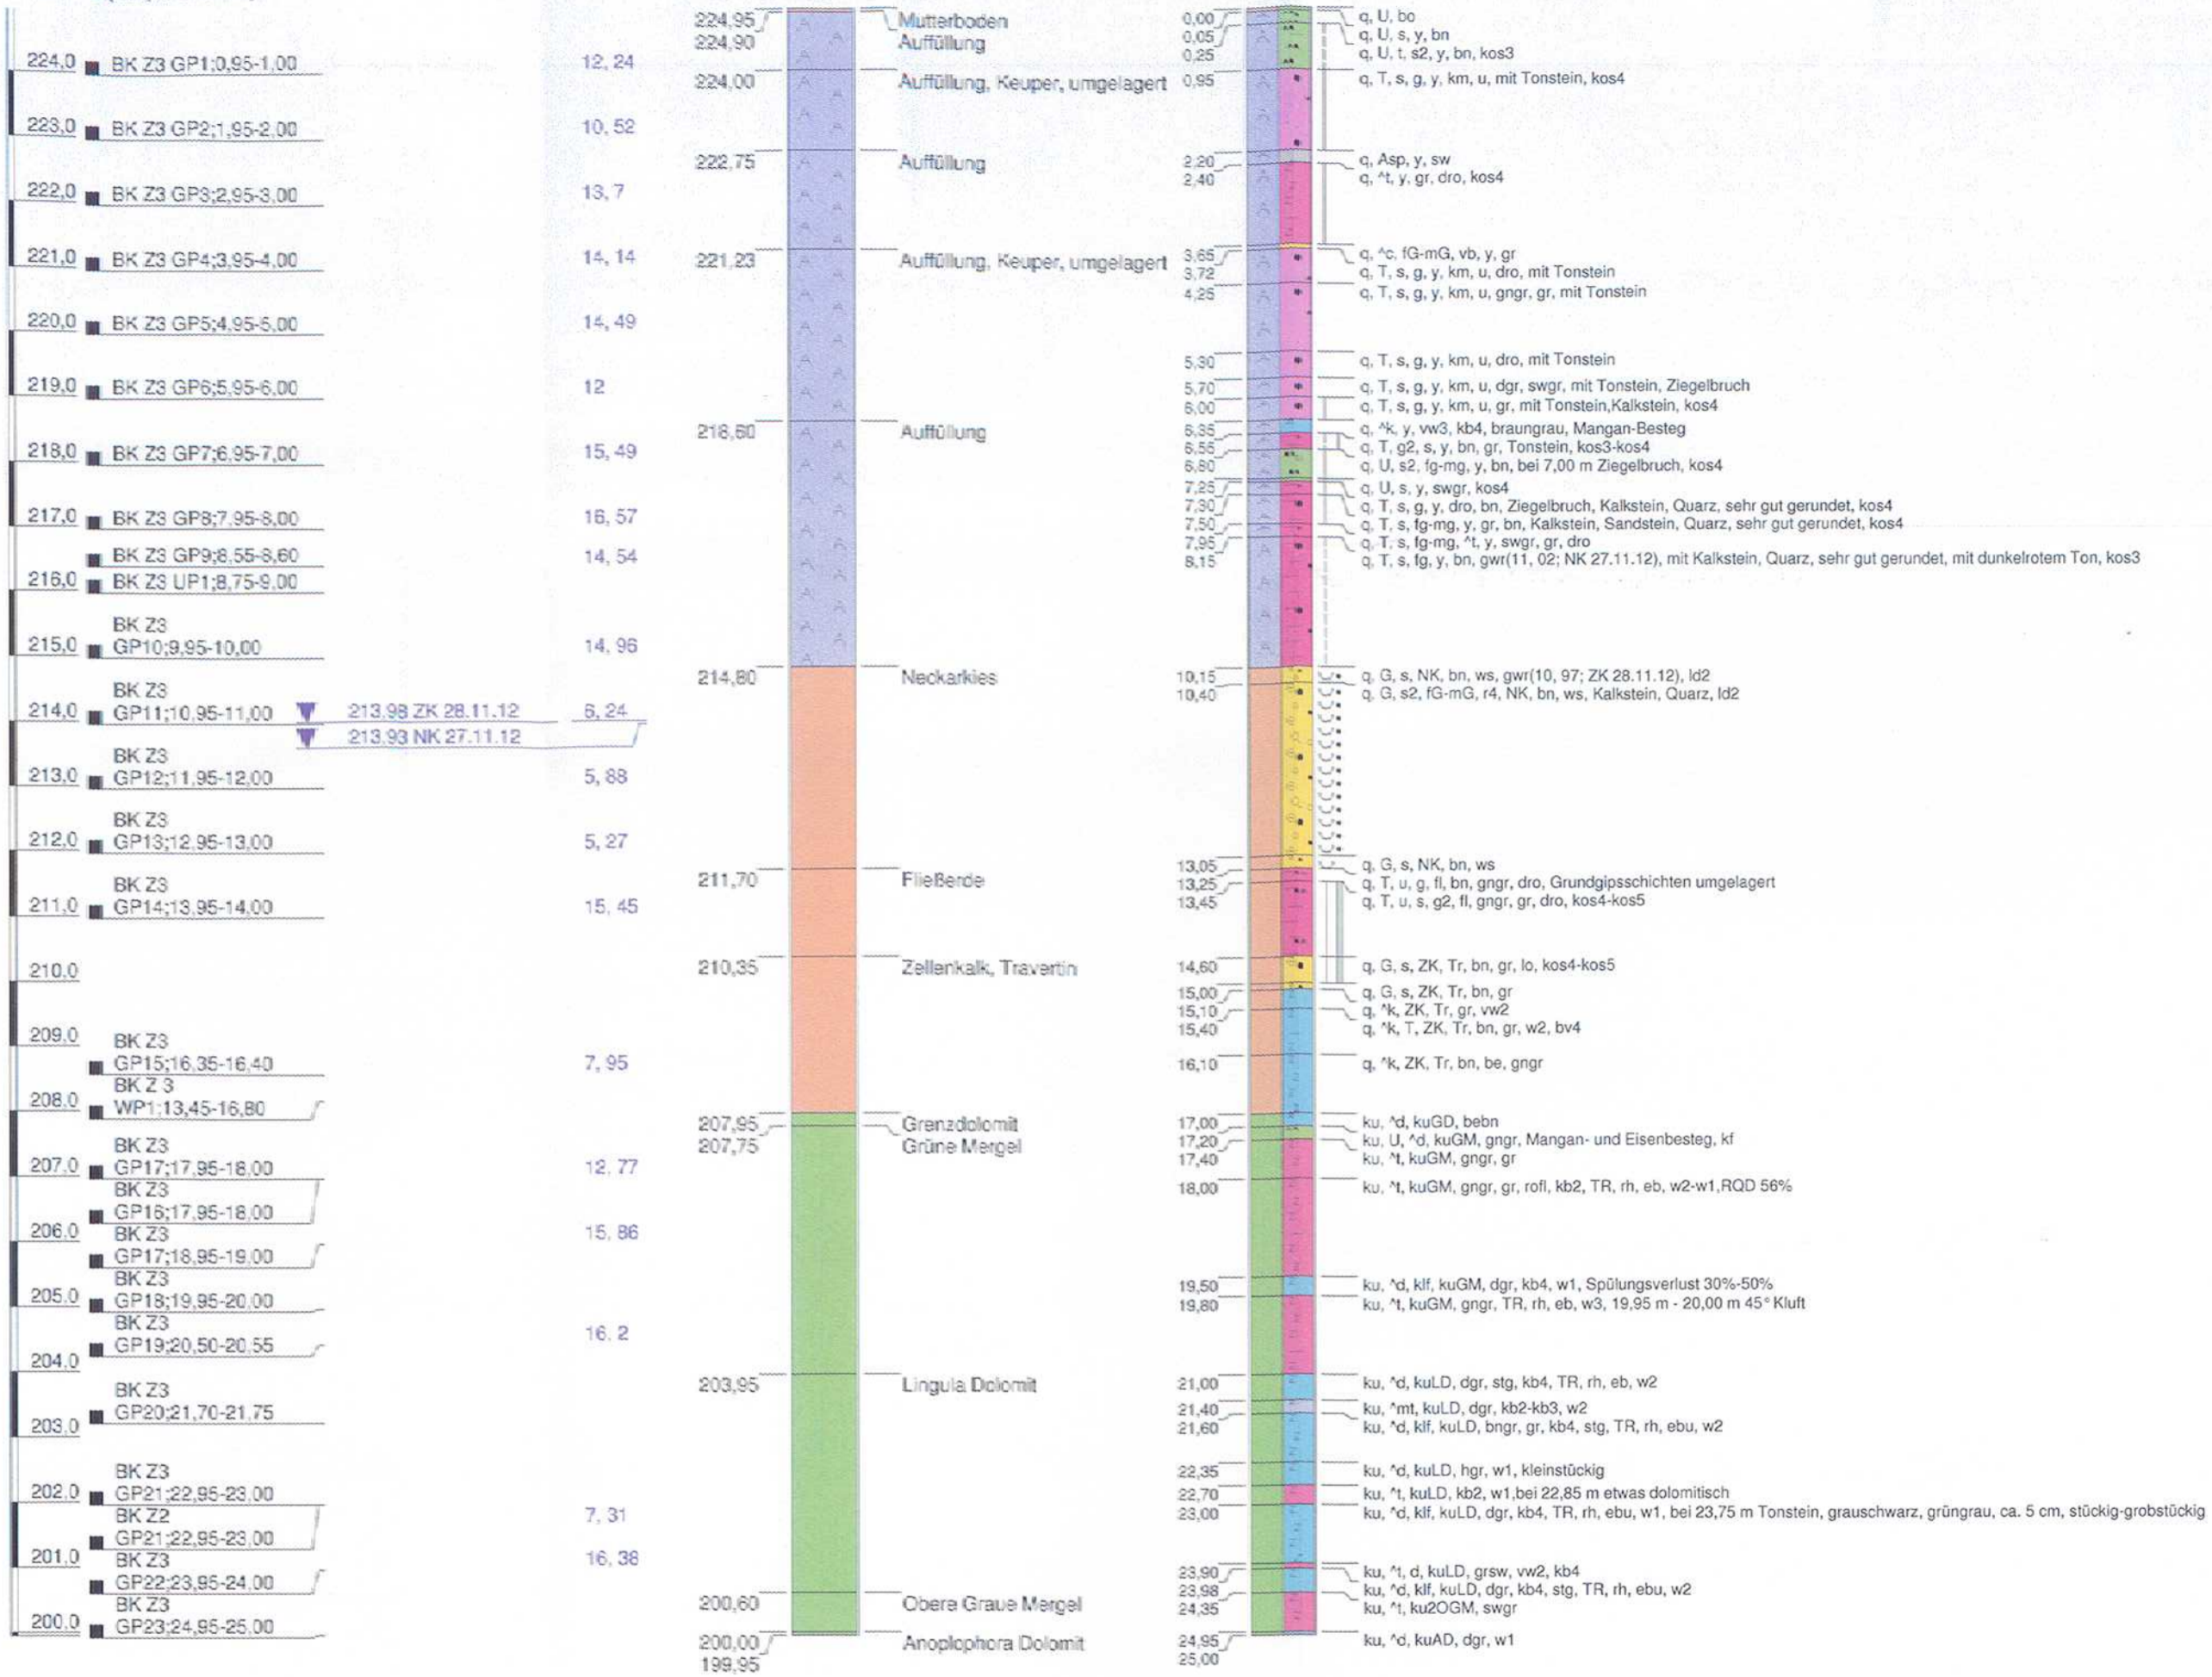

Höhenmaßstab: 1:100

Blatt 1 von 1

| | | |
|---------------|------------------------------|------------------------|
| Projekt: | EÜ Neckar, Projekt Nr. 74454 | |
| Bohrung: | BK Z 3 | |
| Auftraggeber: | DB Projekt Bau | Rechtswert: 3515347,39 |
| Bohrfirma: | Terrasond | Hochwert: 5407193,66 |
| Bearbeiter: | Elsche | Ansatzhöhe: 224,95m |
| Datum: | 04.12.2012 | Anlage: 4.3.1 |