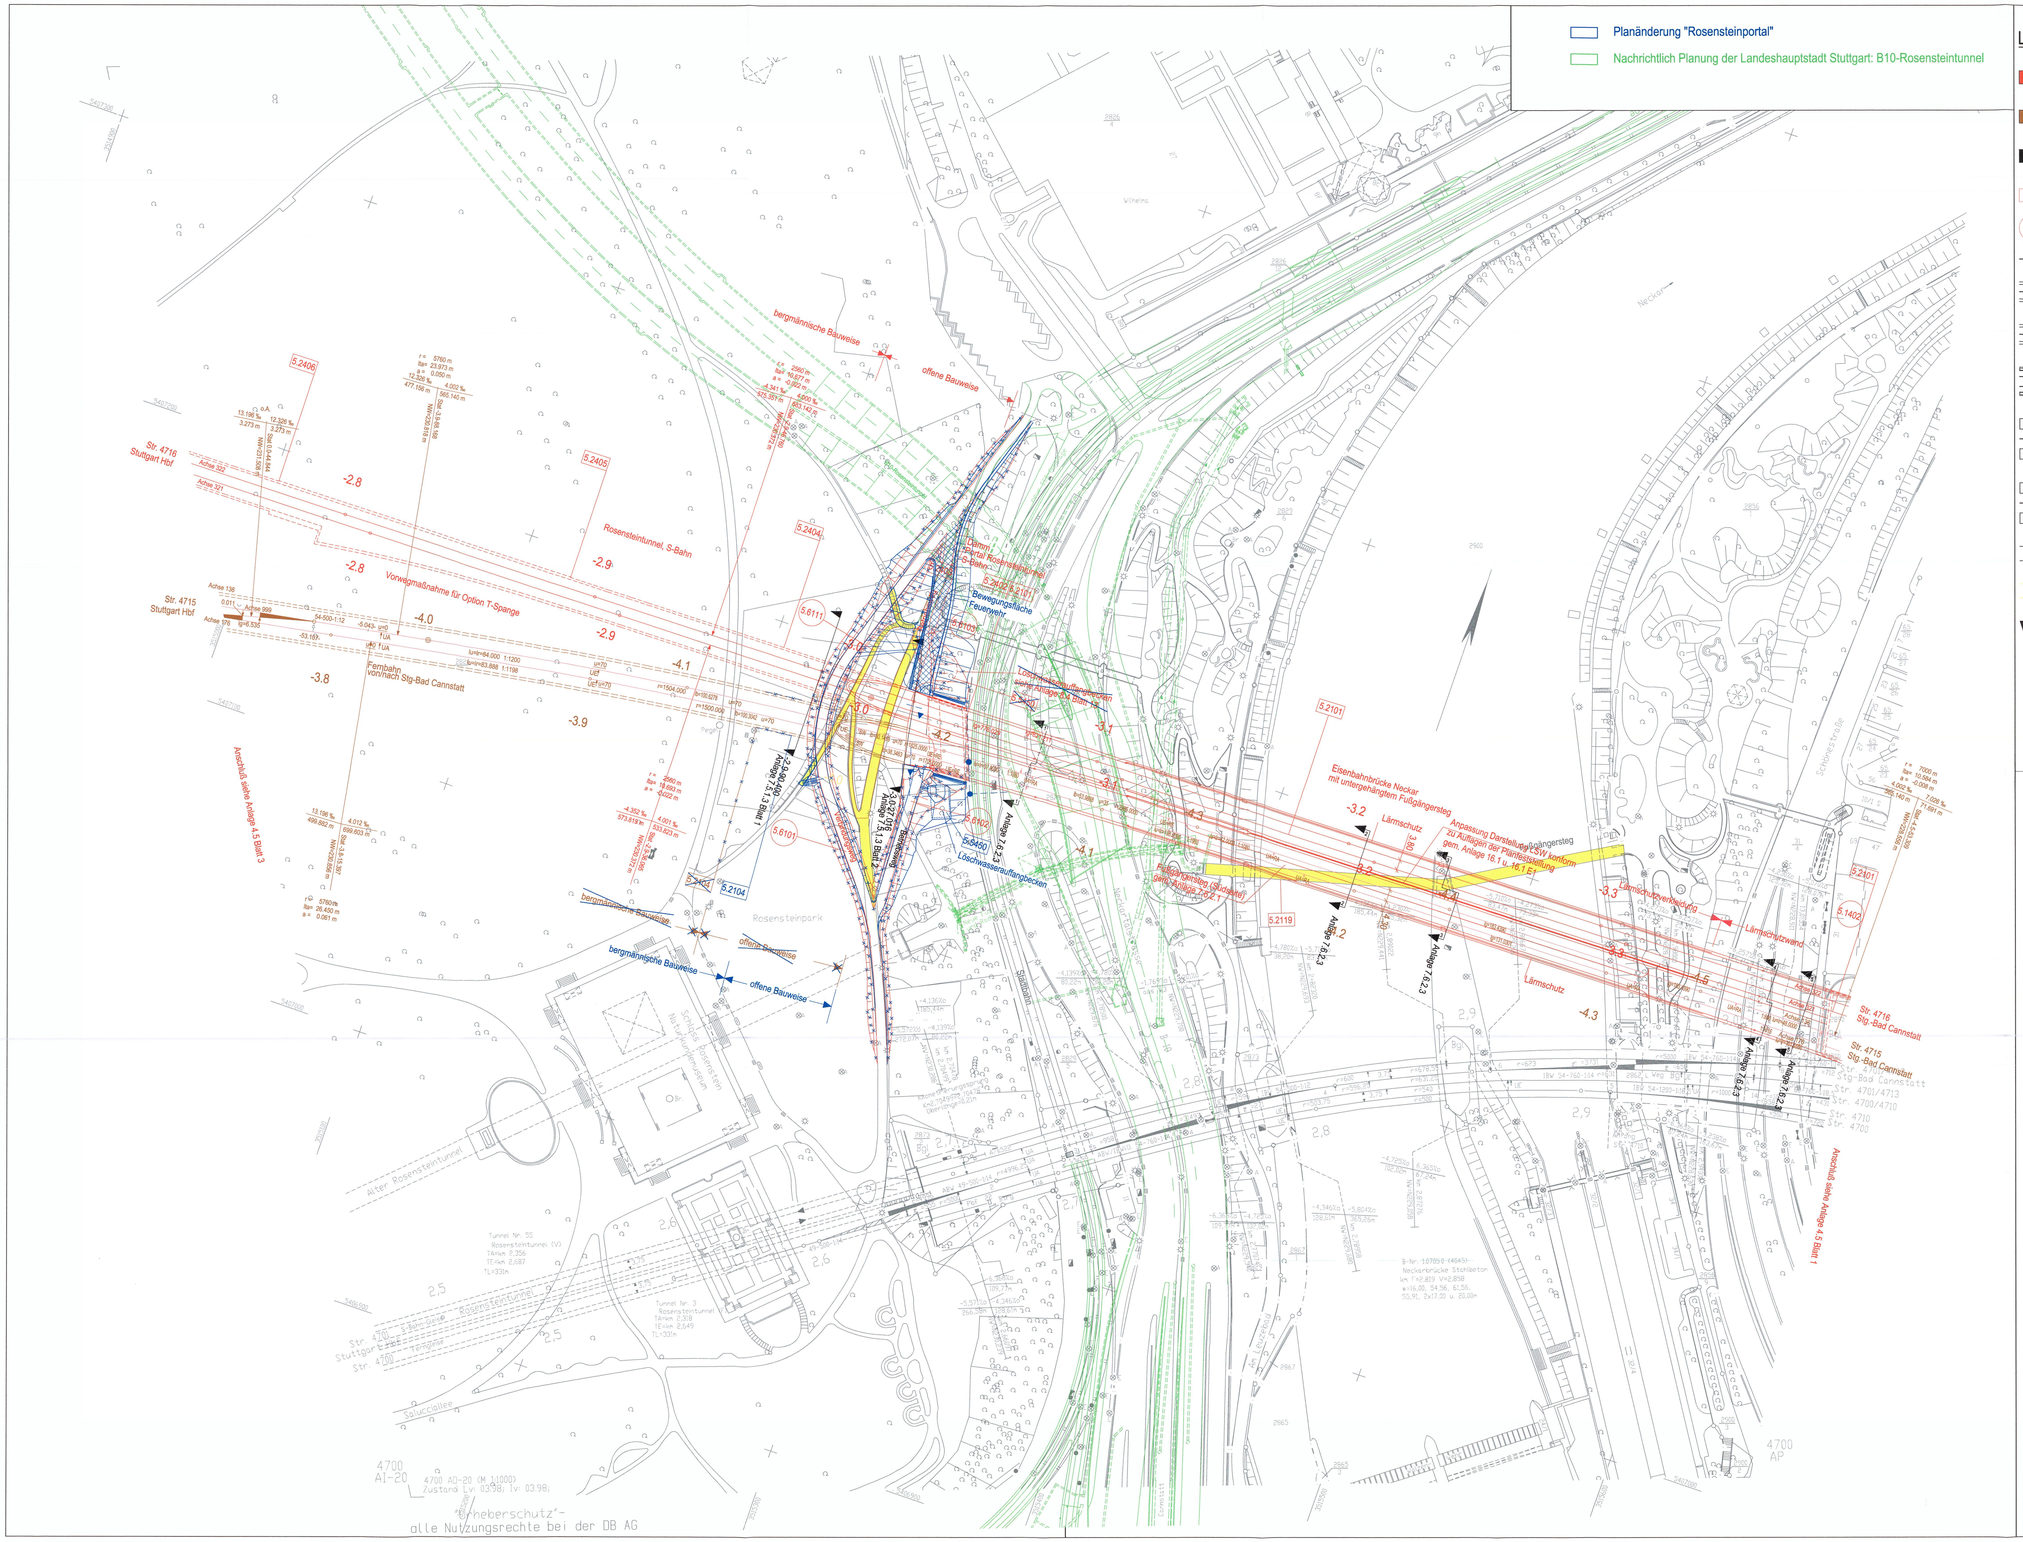

LEGENDE:

- neue Anlagen
- neue Anlagen Planungsdetails und Bauwerksnummern werden in einem anderen Plan der Anlage 4 dargestellt
- nachrichtliche Darstellung (Planungen Dritter bzw. von Nachbarabschnitten)
- 1.xxx Bauwerke
- 1.xxx Gleisanlagen/Straßen und Wege
- Gleisachse im Gelände
- Gleisachse mit Tunnelbauwerk
- Gleisachse mit Trogbauwerk
- Gleisachse mit Brückenwiderlager
- Gleisachse mit Böschung Damm
- Gleisachse mit Böschung Einschnitt
- Straßen und Wege
- Rückbau von Gleisen, Straßen, Wegen
- Stat / km Anlage — Bauwerksquerschnitt
- Abbruch
- Anlagen im Bestand
- Abbruch (Planänderung "Rosensteinportal")
- Bewegungsfläche Feuerwehr (Planänderung "Rosensteinportal")

Höhenangaben im NEUEN System:
Höhendifferenz zw. altem (württ.) System und neuem System

Kartengrundlage: Bestandsdaten der DB AG
Digitale Stadtkarte des Stadtmessungsamtes Stuttgart
Für das Projekt Stuttgart 21 überarbeitet durch SEIB Ingenieur-Consult GmbH

Stuttgart 21

DB

Umgestaltung des Bahnknotens Stuttgart

Ausbau- und Neubaustrecke Stuttgart - Augsburg
Bereich Stuttgart - Wendlingen mit Flughafenanbindung

Planfeststellungsbeschluß i.V.m. 76 Abs. 1 VwVfG vom 28.02.2005 am 08.02.2010
Az.: 591pl/010-2015#010
Eisenbahn-Bundesamt, Außenstelle Karlsruhe/Stuttgart
Im Auftrag: [Rommel]

Planfeststellungsabschnitt 1.5 Zuführung Feuerbach/Bad C

Bau-km -4.0-90.340 bis Bau-km -0.4 -42.000 / Stat. -4.8-64.359 bis Bau-km -0.4-

Geographische Codierung			Blattschnittcodierung		Organisatorische Codierung					
1.5	0 2	1 v	4 7 0 0	A 0 - 2 0	P	I s I	V K 2 1		0	C
PFA	Bauabschnitt	Blattschnitt	Streckennummer	Bezirk	Phase	Planzeichen	Gewerk	Ebene	Planinhalt	Index

Auftraggeber
DB Projekt Stuttgart-Ulm GmbH
Räpplenstraße 17
70191 Stuttgart
Tel. 0711-93319-0
Fax. 0711-93319-495

Projektsteuerung
Drees & Sommer
Infra Consult & Management GmbH
Lautenschlagerstraße 2
70173 Stuttgart
Tel. 07 11 / 22 29 33 - 10
Fax. 07 11 / 22 29 33 - 90

Planer - bearbeitet im Auftrag
DB Projekt Stuttgart-Ulm GmbH
Planungsgemeinschaft SVBW für Stuttgart 21 PFA 1.5
SPIEKERMANN GmbH
Tübinger Straße 10
70178 Stuttgart
Tel. 0711/ 22 42-0
Fax. 0711/ 22 42-249
INGENIEURBÜRO VÖSSING
Theodor-Heuss-Straße 6
70174 Stuttgart
Tel. 0711/ 22 55 89-0
Fax. 0711/ 22 55 89-70

Stuttgart, den 17.12.02

Lageplan

S-Bahn von/nach Bad Cannstatt
Str.4716 Stg-Bad Cannstatt - Stg-Mittnachtstraße,
Stat.-3.3-98.487 bis -2.7-38.279

	Datum	Name
Gezeichnet	12/02	Baltaci (SI)
Bearbeiter	12/02	Trowe (SI)

Maßstab 1:1000

"Urheberschutz" - Alle Rechte bei der DB Projekt Stuttgart-Ulm GmbH

Freigabe DB Projekt Stuttgart-Ulm GmbH
Datum:

Ersatz für Plan-Nr. Phase Index
Ersetzt durch Plan-Nr.

Änderungsvermerke

Index	Änderungen	Datum	Name
A	Z. Änderungsverfahren	24.06.04	gez. Marquart
	Entfall Befahrbarkeit der Festen Fahrbahn Achse 136		
	Stat. -4.1-97 - Stat. -3.5-31		
B	Planfortschreibung im Zuge der Ausführungsplanung	20.05.2014	SJU (SBP)
		03.02.2015	SJU (SBP)
C	PÄV Rosensteinportal	24.04.2015	O.W. (ILF)
	Einarbeitung Einwendungen	26.08.2016	A.B. (ILF)
	Anpassung Fahrgebung für die beschiedene 16.PÄ "EU Neckar"	12.12.2018	A.B. (ILF)

Genehmigungsvermerk - Eisenbahn-Bundesamt

Datum	Genehmigungsvermerk	Name	Unterschrift

Anlage Planfeststellungsunterlagen
Anlage 4.5
Blatt 2C von 5