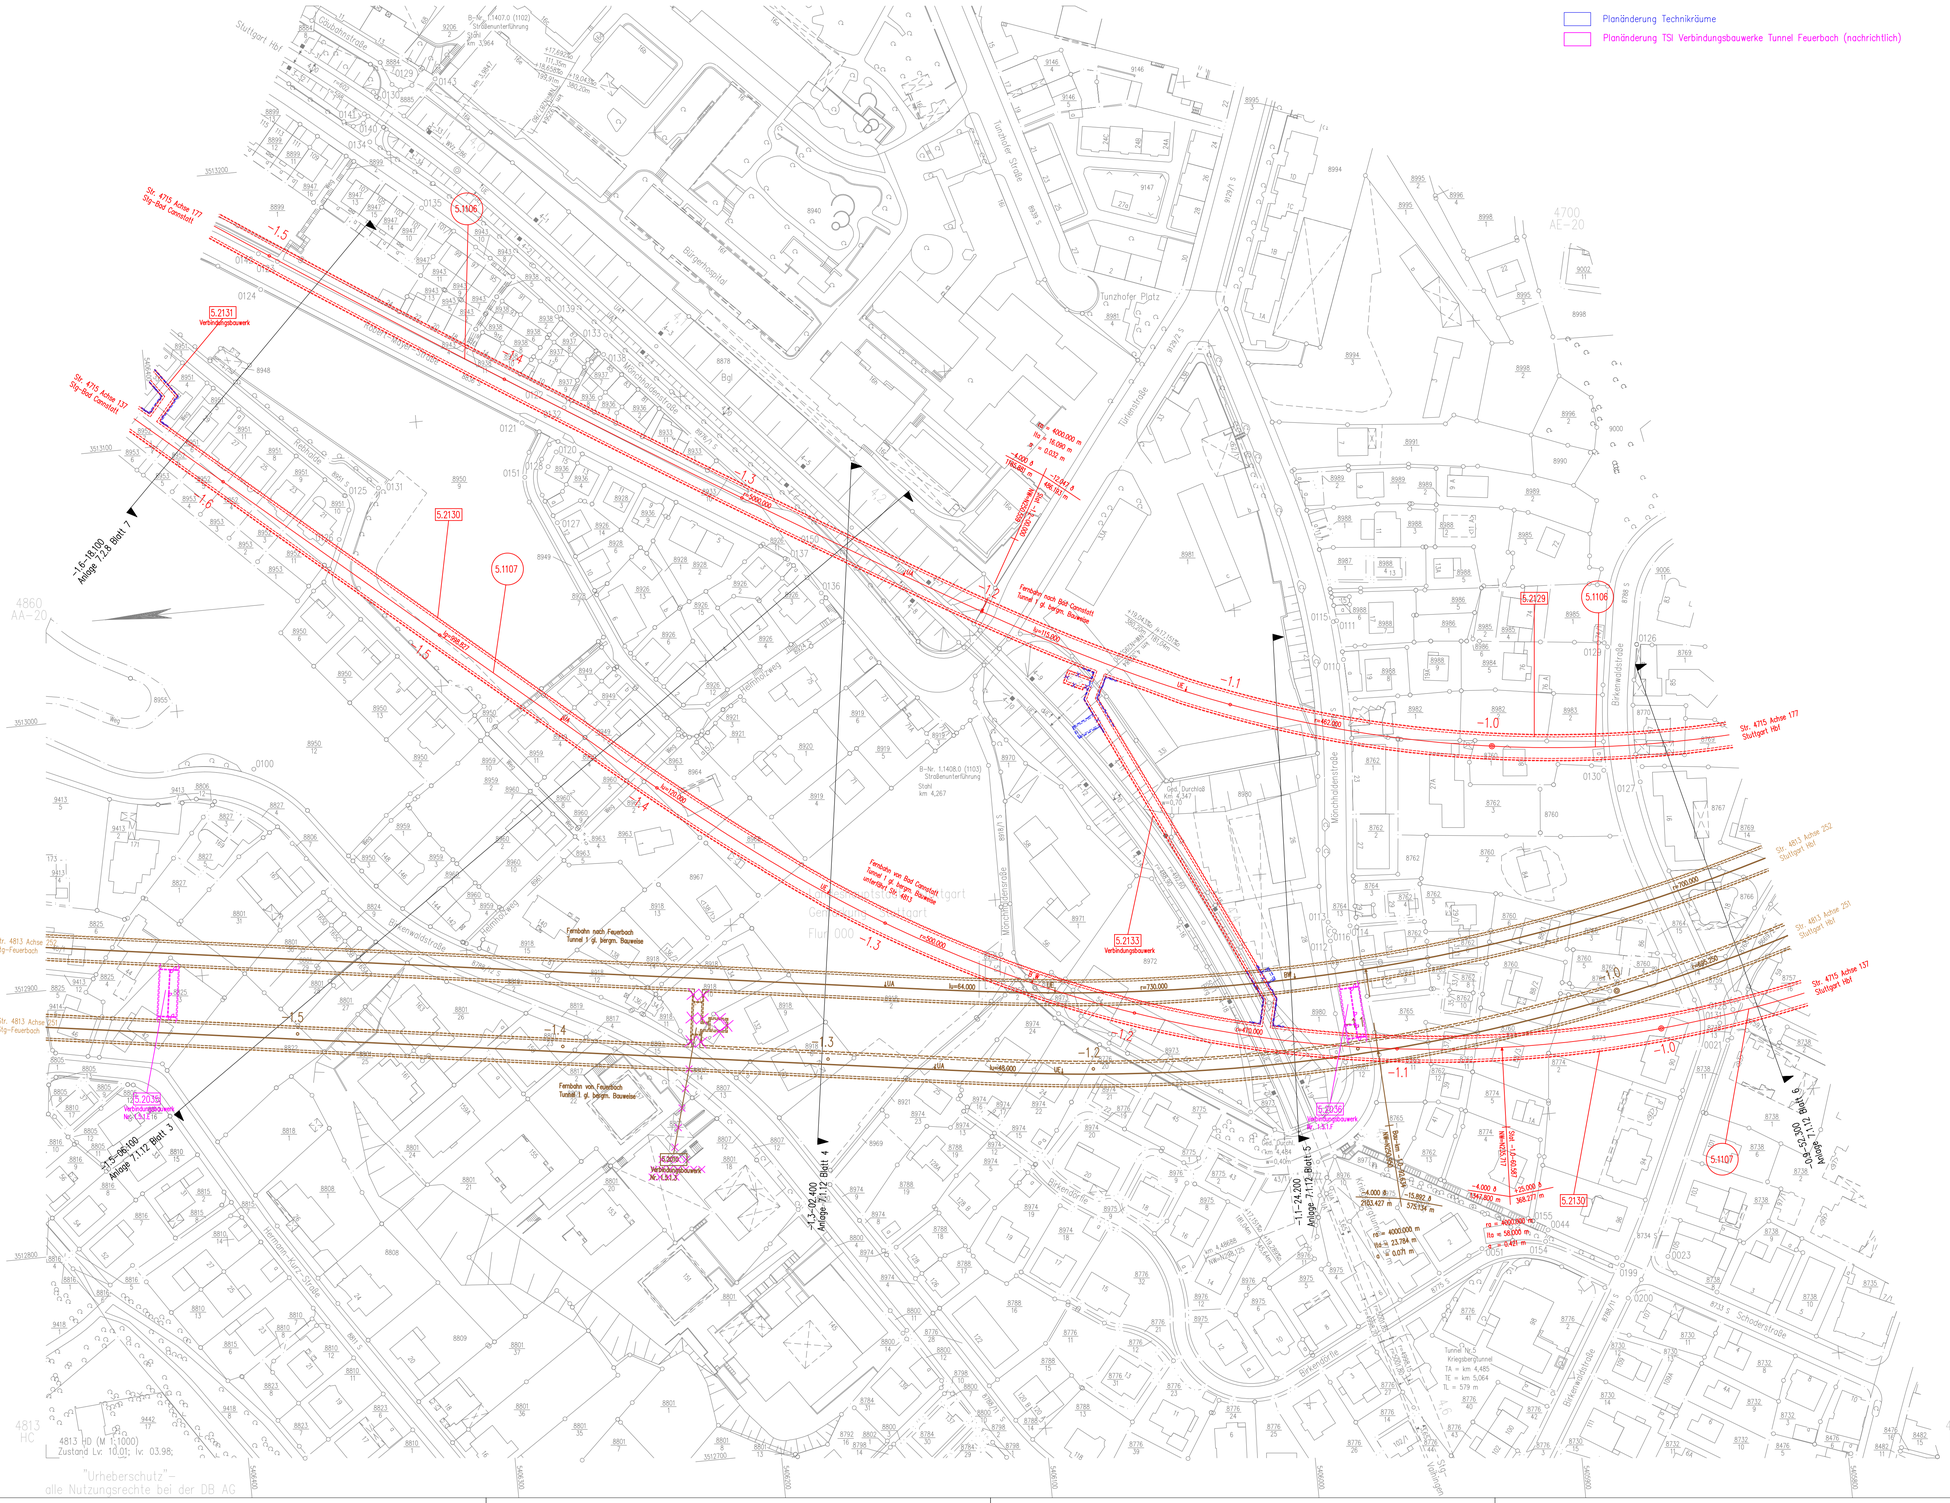

LEGENDE:

- neue Anlagen
- Abbruch
- neue Anlagen Planungsdetails und Bauwerksnummern werden in einem anderen Plan der Anlage 4 dargestellt
- Anlagen im Bestand
- nachrichtliche Darstellung (Planungen Dritter bzw. von Nachbarabschnitten)
- 1.xxx Bauwerke
- 1.xxx Gleisanlagen/Straßen und Wege
- Gleisachse im Gelände
- Gleisachse mit Tunnelbauwerk
- Gleisachse mit Trogbauwerk
- Gleisachse mit Brückenwiderlager
- Gleisachse mit Böschung Damm
- Gleisachse mit Böschung Einschnitt
- Straßen und Wege
- Rückbau von Gleisen, Straßen, Wegen
- Stat / km Anlage — Bauwerksquerschnitt

Kartengrundlage: Bestandsdaten der DB AG
Digitale Stadtkarte des Stadtmessungsamtes Stuttgart

Für das Projekt Stuttgart 21 überarbeitet durch SEIB Ingenieur-Consult GmbH

Höhenangaben im NEUEN SYSTEM:
Höhendifferenz zw. altem (württ.) System und Neuem System

Stuttgart 21

DB

Umgestaltung des Bahnknotens Stuttgart

Ausbau- und Neubaustrecke Stuttgart – Augsburg
Bereich Stuttgart – Wendlingen mit Flughafenanbindung

Planfeststellungsabschnitt 1.5 Zuführung Feuerbach/Bad Cannstatt – Generalplanung
Bau-km –4.0–90.340 bis Bau-km –0.4–42.000 / Stat. –4.8–64.359 bis Bau-km –0.4–42.000

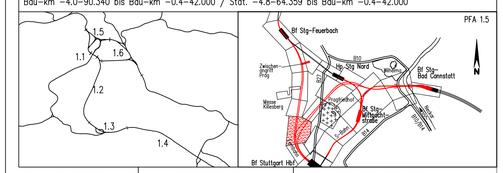

Geographische Codierung					Blattschnittcodierung						Organisatorische Codierung								
1.5	0	2	1	v	4	8	1	3	H	D	X	X	X	P	1	s	1		V	K	8	1	0	B
PFA	Bauabschnitt		Blattschnitt		Streckennummer				Bezirk					Phase	Planzeichen			Gewerk	Ebene	Planinhalt		Index	

Auftraggeber
DB Projekt Stuttgart-Ulm GmbH
Räpplenstraße 17
70191 Stuttgart
Tel. 0711-93339-0
Fax. 0711-93319-495

Projektsteuerung
Drees & Sommer
Infro Consult & Management GmbH
Lautenschlagerstraße 2
70173 Stuttgart
Tel. 07 11 / 22 29 33 – 10
Fax. 07 11 / 22 29 33 – 90

Planer – bearbeitet im Auftrag DB Projekt Stuttgart-Ulm GmbH
Planungsgemeinschaft 9/BIV für Stuttgart 21 PFA 1.5
SPIEKERMANN GmbH
Tübinger Straße 10
70178 Stuttgart
Tel. 0711/ 22 42–0
Fax. 0711/ 22 42–249
INGENIEUREBÜRO VÖSSING
Theodor-Heuss-Straße 6
70174 Stuttgart
Tel. 0711/ 22 55 89–0
Fax. 0711/ 22 55 89–70

Stuttgart, den 17.12.02

Lageplan

Fernbahn von/nach Bad Cannstatt
Str. 4715 Stg-Bad Cannstatt – Stuttgart Hbf, Stat.–1.6–41.096 bis –0.9–44.525

	Datum	Name
Gezeichnet	12/02	Negru (IBV)
Bearbeiter	12/02	Memmler (IBV)

Maßstab 1:1000

"Urheberschutz" – Alle Rechte bei der DB Projekt Stuttgart-Ulm GmbH

Änderungsvermerke

Index	Änderungen	Datum	Name
A	Planänderung TSI Verbindungsbauwerke Tunnel Feuerbach	30.04.2014	gez. Schwinger
B	Planänderung Technikräume	23.06.2015	gez. G.PL (BJ)

Freigabe DB Projekt Stuttgart-Ulm GmbH
gez. Ch. Lienhart
Datum:

Ersatz für Plan-Nr. ___ Phase ___ Index ___
Ersetzt durch Plan-Nr. ___ Phase ___ Index ___

Genehmigungsvermerk – Eisenbahnbundesamt

Datum	Genehmigungsvermerk	Name	Unterschrift

Anlage Planfeststellungsunterlagen
Anlage 4.2
Blatt 8B von 10

© DB 2015 h:\pre2\e259_feuerbach-bad_cannstattTunnel_s21_pfa1.5\5_plaene\pdv- technikräume (rt 33)\04_lageplänes\s21-1.5_04-02-b08b_5v02pk81.dwg