


LEGENDE:

- Grunderwerbsgrenze
- zu erwerbende Fläche
- vorübergehende Inanspruchnahme während der Bauzeit (Schraffur im rechten Winkel zum Nordpfeil)
- dingliche Belastung (Schraffur parallel zum Nordpfeil)
- vorübergehende Inanspruchnahme während der Bauzeit und dingliche Belastung
- lfd. Nr. im Grunderverbsverzeichnis
- dingliche Belastung (Schraffur parallel zum Nordpfeil) (Blaueintragungen gem. Änderungen PÄV Technikräume)

Höhenangaben im NEUEN SYSTEM:
Höhendifferenz zw. altem (württ.)
System und Neuem System

Umgestaltung des Bahnknotens Stuttgart
Ausbau- und Neubaustrecke Stuttgart – Augsburg
Bereich Stuttgart – Wendlingen mit Flughafenanbindung

Planfeststellungsabschnitt 1.5 Zuführung Feuerbach/Bad Cannstatt – Generalplanung
Bau-km –4.0–90.340 bis Bau-km –0.4–42.000 / Stat. –4.8–64.359 bis Bau-km –0.4–42.000

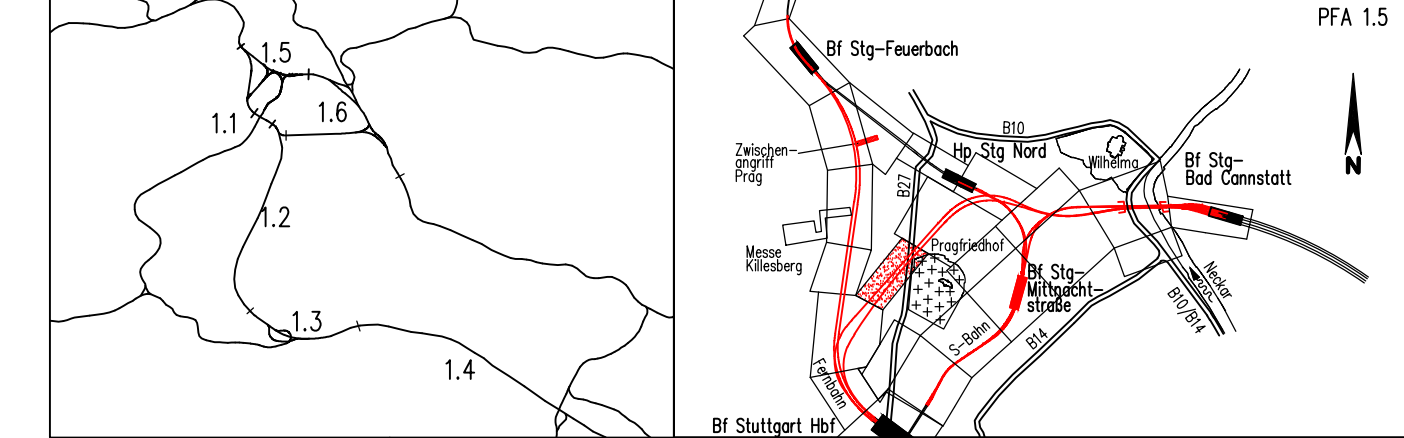

Geographische Codierung 1.5 0 0 1 v	Blattschnittcodierung 4 8 6 0 A A - 2 0	Organisatorische Codierung P L v e v K A G 0 A
Auftraggeber DB Projekt Stuttgart-Ulm GmbH Röppelstraße 17 70191 Stuttgart Tel. 0711-93319-0 Fax. 0711-93319-495	Projektsteuerung Drees & Sommer Infra Consult & Management GmbH Lautenschlagerstraße 2 70173 Stuttgart Tel. 0711 / 22 29 33 – 10 Fax. 07 11 / 22 29 33 – 90	Planer – bearbeitet im Auftrag DB Projekt Stuttgart-Ulm GmbH Planungsgemeinschaft S/ABV für Stuttgart 21 PFA 1.5 SPEIKERMANN GmbH Tübinger Straße 10 70178 Stuttgart Tel. 0711 / 22 42-0 Fax. 0711 / 22 42-249

Grunderverbsplan Str. 4715 Stg-Bad Cannstatt – Stuttgart Hbf		Datum	Name
		Gezeichnet	12/02 Glöckner (IBV)
		Bearbeiter	12/02 Bachmann (IBV)
Maßstab 1:1000		Freigabe DB Projekt Stuttgart-Ulm GmbH gez. Ch. Lienhart	
"Urheberschutz" – Alle Rechte bei der DB Projekt Stuttgart-Ulm GmbH			
Änderungsvermerke		Datum	
Index	Änderungen	Name	
A	Planänderung Technikräume	23.03.2015 gez. G.P. (LF)	
Datum:			
Ersatz für Plan-Nr. <input type="text"/> <input type="text"/>			
Ersetzt durch <input type="text"/> <input type="text"/>			
Anlage Planfeststellungsunterlagen			
Anlage 9.2			
Blatt 19A von 27			
Genehmigungsvermerk – Eisenbahnbundesamt			
Datum	Genehmigungsvermerk	Name	Unterschrift