LEGENDE:

Stahlbeton

Stahlbeton (Blaueintragungen gem. Änderungen PÄV VZBW Kriegsberg)

Str. 4813 Stg–Feuerbach – Stuttgart Hbf

Bau–km –0.6–69.600

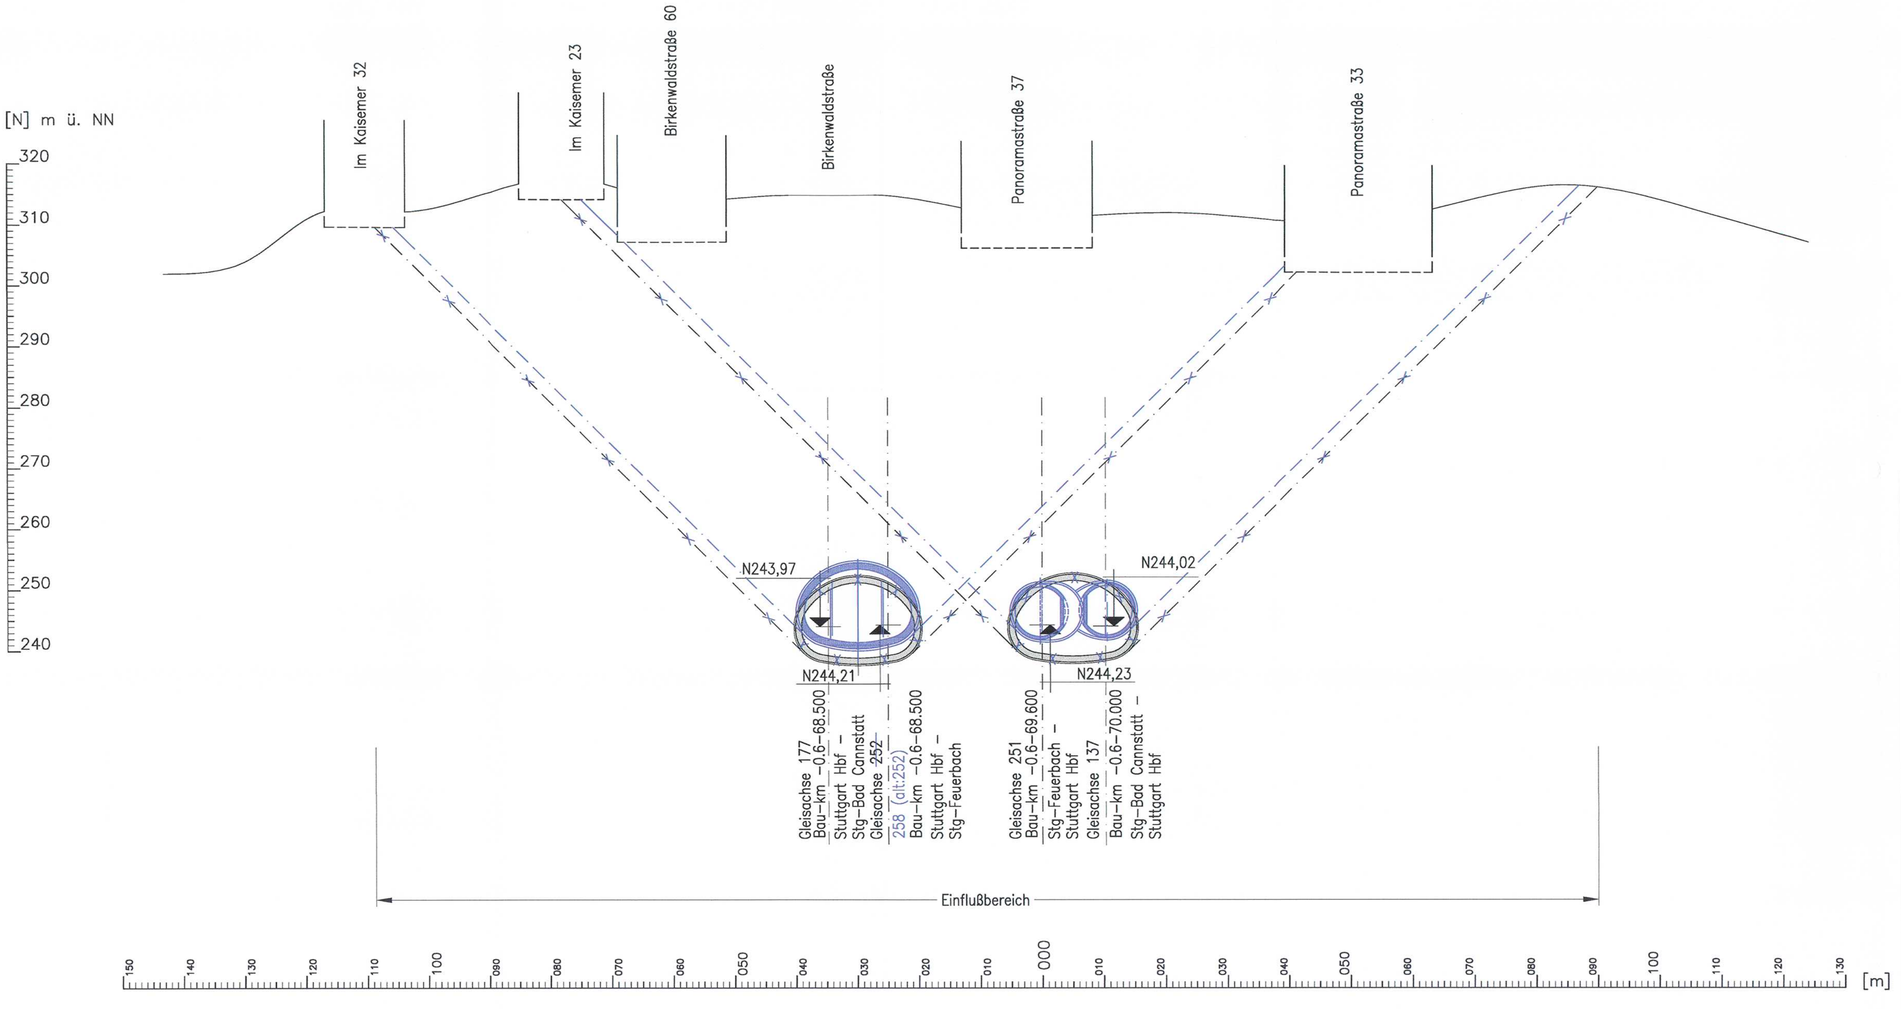

Planänderung VZBW Kriegsberg
ILF Consulting Engineers Austria GmbH
Bearb.: G.Pilser
Datum: 09.07.2015
Tel.Nr.: 0043/512/2412/0

Regelquerschnitte Tunnelröhre siehe Anlage 6.1 Blatt 6

Höhenangaben im NEUEN SYSTEM:
Höhendifferenz zw. altem (württ.) System und Neuem System

erstellt von:

müller+hereth
Ingenieurbüro für Tunnel– und Felsbau
Karlstraße 46b, 76133 Karlsruhe
Tel. (0721) 35461–0
Fax (0721) 35461–25
E–mail: office.karlsruhe@mueller–hereth.com

Stuttgart 21

DB

Umgestaltung des Bahnknotens Stuttgart

Ausbau– und Neubaustrecke Stuttgart – Augsburg
Bereich Stuttgart – Wendlingen mit Flughafenanbindung

Planfeststellungsabschnitt 1.5 Zuführung Feuerbach/Bad Cannstatt – Generalplanung
Bau–km –4.0–90.340 bis Bau–km –0.4 –42.000 / Stat. –4.8–64.359 bis Bau–km –0.4–42.000

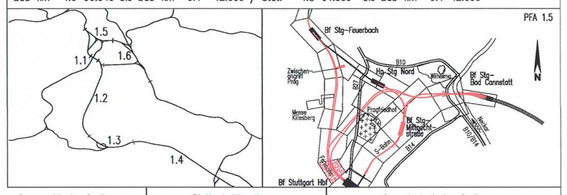

Geographische Codierung						Blattschnittcodierung						Organisatorische Codierung								
1.5	2	2	0	0		4	8	1	3	X	X	X	X	P	I	b	q	I	Q	4	T	0	A
PFA	Baubschnitt		Blattschnitt			Streckennummer				Bezirk				Phase		Planzeichen		Gewerk	Ebene	Planinhalt		Index	

Auftraggeber
DB Projekt Stuttgart–Ulm GmbH
Ripplenstraße 17
70191 Stuttgart
Tel. 0711–93319–0
Fax. 0711–93319–495

Projektsteuerung
Drees & Sommer
Infro Consult & Management GmbH
Lautenschlagerstraße 2
70173 Stuttgart
Tel. 07 11 / 22 29 33 – 10
Fax. 07 11 / 22 29 33 – 90

Planer – bearbeitet im Auftrag
DB Projekt Stuttgart–Ulm GmbH
Planungsgemeinschaft SJ/EN für Stuttgart 21 PFA 1.5
SPIEKERMANN GmbH
Tübinger Straße 10
70178 Stuttgart
Tel. 0711/ 22 42–0
Fax. 0711/ 22 42–249
INGENIEURBÜRO VÖSSING
Theodor–Heuss–Straße 6
70174 Stuttgart
Tel. 0711/ 22 55 89–0
Fax. 0711/ 22 55 89–70

Stuttgart, den 17.12.02

Bauwerksquerschnitt

Nordkopf mit Richtungstunneln und Verzweigungsbauwerken Kriegsberg (Fernb.)
Str. 4813 Stg–Feuerbach – Ulm Hbf; Bau–km –0.6–69.600

	Datum	Name
Gezeichnet	12/02	Fischer (M+H)
Bearbeiter	12/02	Wagner (M+H)

"Urheberschutz" – Alle Rechte bei der DB Projekt Stuttgart–Ulm GmbH

Maßstab 1:500

Änderungsvermerke

Index	Änderungen	Datum	Name
A	Planänderung VZBW Kriegsberg	09.07.2015	gez. G.P. (ILF)

Freigabe DB Projekt Stuttgart–Ulm GmbH
gez. Ch. Lienhart
Datum: Stuttgart, 17. OKT. 2015

Ersatz für Plan–Nr. Phase Index
Ersetzt durch Plan–Nr.

Genehmigu

Datum	Unterschrift

Planungsrechtliche Zulassungsentscheidung
erteilt am 06. April 2016
59122-591pä/010-2015#024
Eisenbahn-Bundesamt,
Außenstelle Karlsruhe/Stuttgart
Im Auftrag
Vogt

Anlage Planfeststellungsunterlagen
Anlage 7.1.13.3
Blatt 4A von 10