







LEGENDE:

-  Grunderwerbsgrenze
-  zu erwerbende Fläche
-  vorübergehende Inanspruchnahme während der Bauzeit (Schraffur im rechten Winkel zum Nordpfeil)
-  dingliche Belastung (Schraffur parallel zum Nordpfeil)
-  vorübergehende Inanspruchnahme während der Bauzeit und dingliche Belastung
-  lfd. Nr. im Grunderwerbsverzeichnis

Planänderung VZBW Kriegsberg  
 ILF Consulting Engineers Austria GmbH  
 Bearb.: G.Pilsner  
 Datum: 15.07.2015  
 Tel.Nr.: 0043/512/2412/0

Höhenangaben im NEUEN SYSTEM:  
 Höhendifferenz zw. altem (württ.)  
 System und Neuem System


erstellt von:

müller+hereth  
 Ingenieurbüro für Tunnel- und Felsbau  
 Karlstraße 46b  
 70133 Karlsruhe  
 E-mail: office.karlsruhe@muelhereth.com  
 Tel. (0721) 35461-0  
 Fax (0721) 35461-25



Umgestaltung des Bahnknotens Stuttgart  
 Ausbau- und Neubaustrecke Stuttgart – Augsburg  
 Bereich Stuttgart – Wendlingen mit Flughafenbindung

Planfeststellungsabschnitt 1.5 Zuführung Feuerbach/Bad Cannstatt – Generalplanung  
 Bau-km –4.0–90.340 bis Bau-km –0.4–42.000 / Stat. –4.8–64.359 bis Bau-km –0.4–42.000

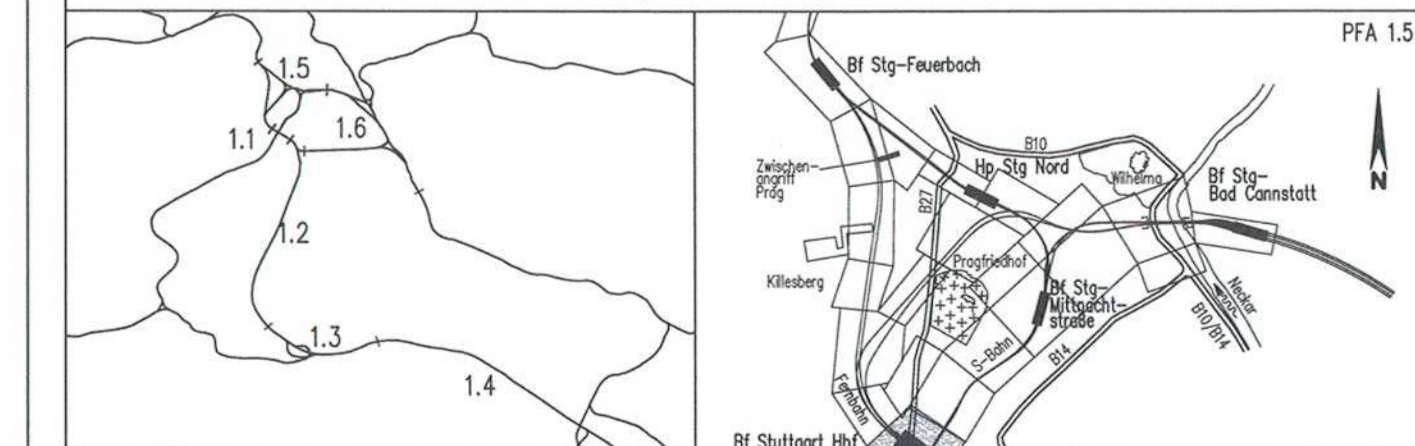

Geographische Codierung 1 5   0 0   1 v	Blattschnittcodierung 4 8   1 3   H F   X X   X	Organisatorische Codierung P   L   v   e   v   K   G   0   A
Auftraggeber DB Projekt Stuttgart-Ulm GmbH Rödelstraße 17 70372 Stuttgart Tel. 0711-33339-0 Fax. 0711-33339-465	Projektsteuerung Drees & Sommer Info Consult & Management GmbH Lindwallstraße 2 70174 Stuttgart Tel. 07 11 / 22 29 33 - 10 Fax. 07 11 / 22 29 33 - 90	Planer – bearbeitet im Auftrag DB Projekt Stuttgart-Ulm GmbH Planungsgesellschaft S/BV für Stuttgart 21 PFA 1.5 SPEZEMANN GmbH Theodor-Heuss-Straße 6 70178 Stuttgart Tel. 0711 / 22 42-0 Fax. 0711 / 22 42-349

Grunderwerbsplan		Datum	Name
Str. 4813 Stg-Feuerbach – Ulm Hbf Str. 4715 Stg-Bad Cannstatt – Stuttgart Hbf		12/02	Glöckner (BV)
"Urheberschutz" – Alle Rechte bei der DB Projekt Stuttgart-Ulm GmbH		12/02	Bachmann (BV)
Maßstab		1:1000	
Änderungsvermerke		Freigabe DB Projekt Stuttgart-Ulm GmbH gez. Ch. Lienhart Datum: Stuttgart, 17. OKT. 2015	
Geneh		Ersatz für Plan-Nr. Ersetzt durch Anlage Planfeststellungsunterlagen Anlage 9.2 Blatt 10A von 27	

Vorübergehende Inanspruchnahmen zur Baubefreiung werden in PFA 1.1 planfestgestellt und hier nur nachrichtlich dargestellt

Anschluß siehe Anlage 9.2 Blatt 9

