

LEGENDE:

- Grunderwerbsgrenze
- zu erwerbende Fläche
- vorübergehende Inanspruchnahme während der Bauzeit (Schräffur im rechten Winkel zum Nordpfeil)
- dingliche Belastung (Schräffur parallel zum Nordpfeil)
- vorübergehende Inanspruchnahme während der Bauzeit und dingliche Belastung
- 5.XXXX lfd. Nr. im Grunderververzeichnis
- zu erwerbende Fläche
- vorübergehende Inanspruchnahme während der Bauzeit
- dingliche Belastung
- vorübergehende Inanspruchnahme während der Bauzeit und dingliche Belastung
- 5.XXXX lfd. Nr. im Grunderververzeichnis
- *** Planung alt, nach Ergänzung Logistikbauwerke nicht mehr aktuell
- Planung von Ergänzung Logistikbauwerke
- Nachrichtlich 4. Planänderungsverfahren


bearbeitet von: **müller+hereth**
 Ingenieurbüro für Tunnel- und Felsbau
 Laufener Straße 16
 83395 Freilassing
 E-mail: office.freilassing@mueller-hereth.com
 Tel. (08654) 6011-0
 Fax (08654) 6011-33

Höhengaben im NEUEN SYSTEM:
 Höhendifferenz zw. altem (württ.)
 System und Neuem System



Umgestaltung des Bahnknotens Stuttgart
 Ausbau- und Neubaustrecke Stuttgart – Augsburg
 Bereich Stuttgart – Wendlingen mit Flughafenbindung

Planfeststellungsabschnitt 1.5 Zuführung Feuerbach/Bod Cannstatt – Generalplanung
 Bau-km -4,0-90,340 bis Bau-km -0,4-42,000 / Stat. -4,8-64,359 bis Bau-km -0,4-42,000

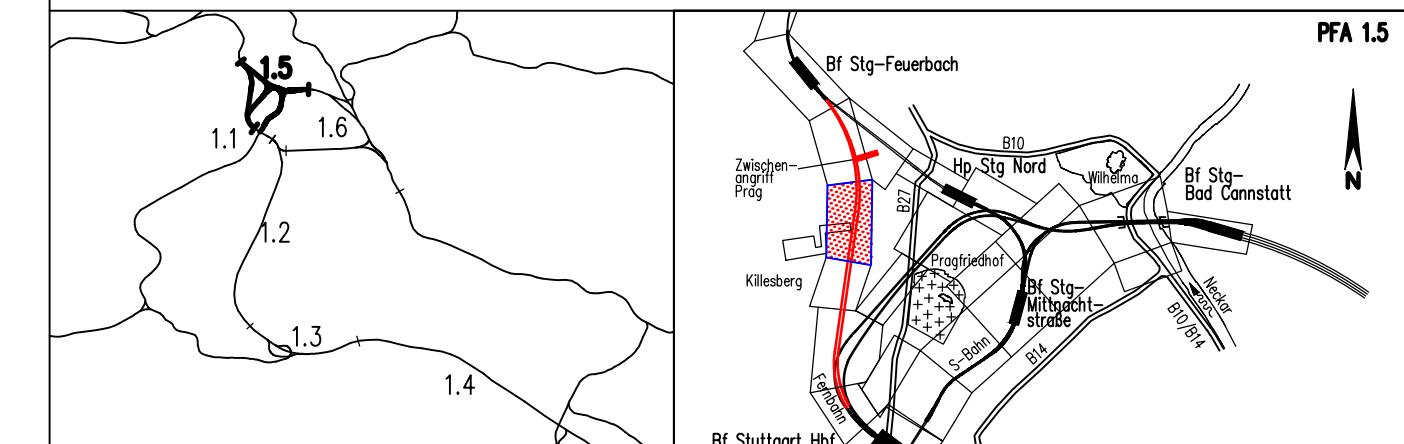

Geographische Codierung 1.5 0 0 1 v	Blattschnittcodierung 4 8 1 3 H C X X X	Organisatorische Codierung P L v e V K J G O A
Auftraggeber DB NETZE	Planer - bearbeitet im Auftrag der DB Projekt Stuttgart-Ulm GmbH	Planungsgesellschaft S/BBV für Stuttgart 21 PFA 1.5 SPRECHMANN GmbH INGENIEURBÜRO VOSSING Theodor-Haus-Str. 6 70174 Stuttgart Tel. 0714/22 42-0 Fax. 0714/22 42-249

Grunderwerbsplan Str. 4813 Stg-Feuerbach – Ulm Hbf		Datum Name
		Gezeichnet 12/02 Glöckner (BV)
		Bearbeiter 12/02 Bachmann (BV)
		Maßstab 1:1000
"Urheberschutz" – Alle Rechte bei der DB Projekt Stuttgart-Ulm GmbH		Freigabe DB Projekt Stuttgart-Ulm GmbH
Änderungsvermerke		Datum:
Index	Änderungen	Phase
A	Ergänzung Logistikbauwerke	Index
Genehmigungsvermerk – Eisenbahn Bundesamt		Anlage Planfeststellungsunterlagen
Datum	Genehmigungsvermerk	Unterschrift
		Anlage 9.2
		Blatt 6B von 27