Entrauchungsbauwerk Rettungsausfahrt Prag

Lageplan EG
M 1:100

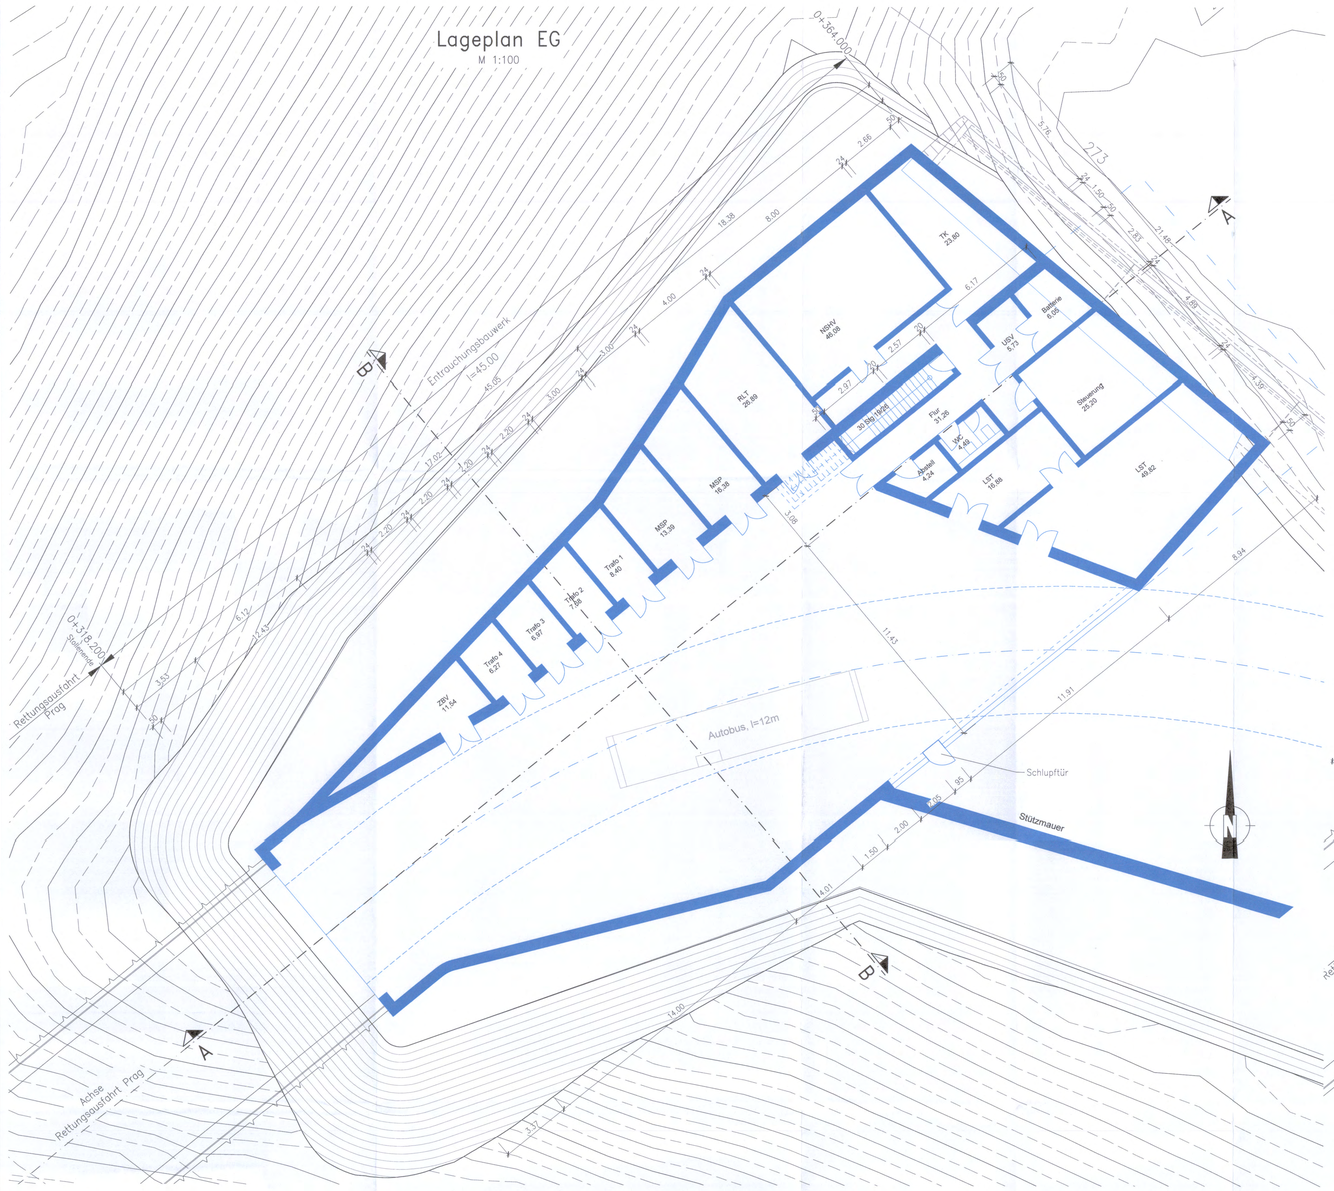

Lageplan OG
M 1:100

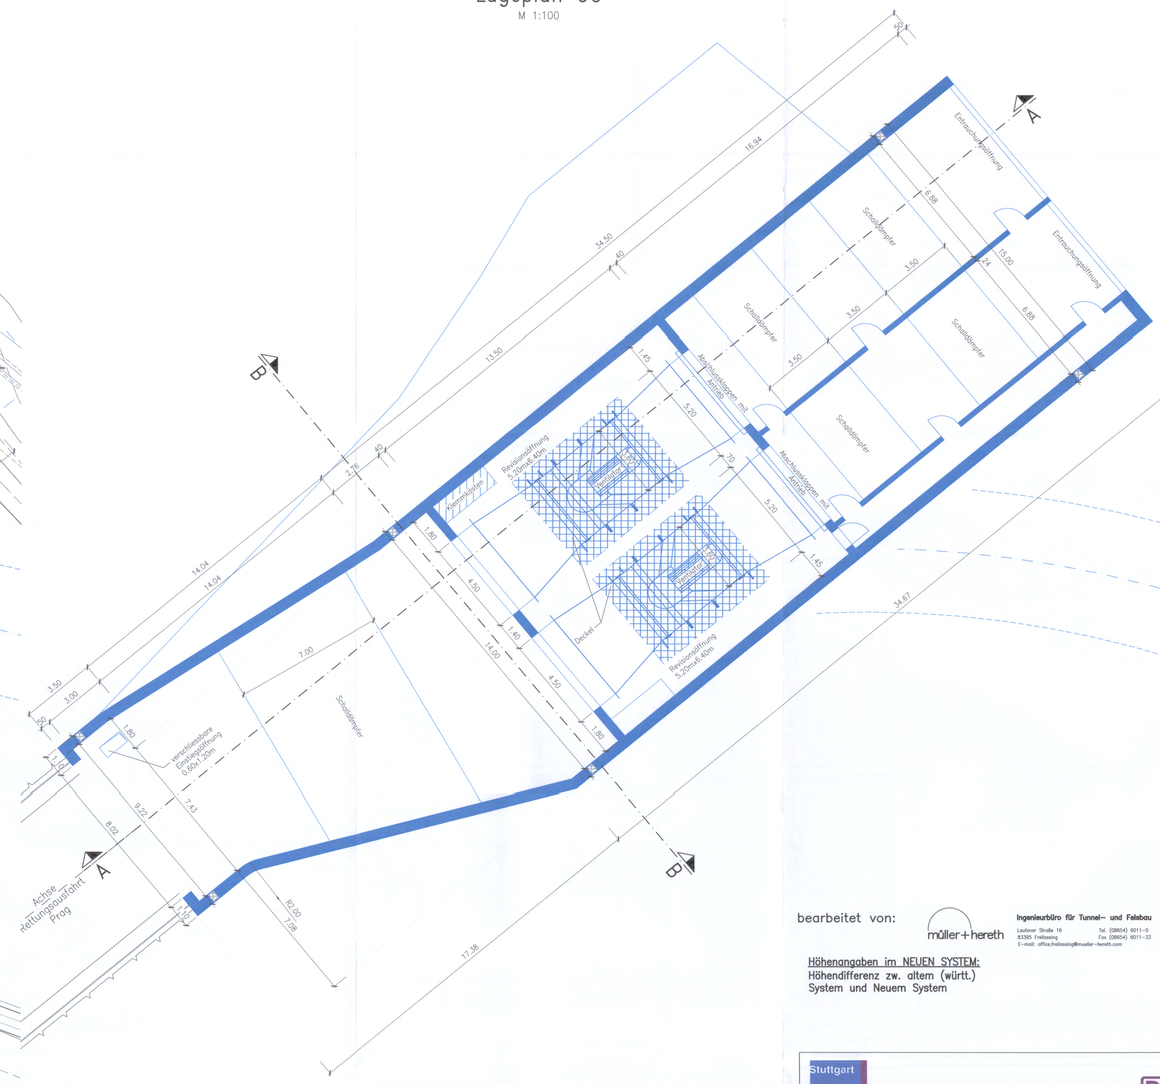

Längsschnitt A–A
M 1:100

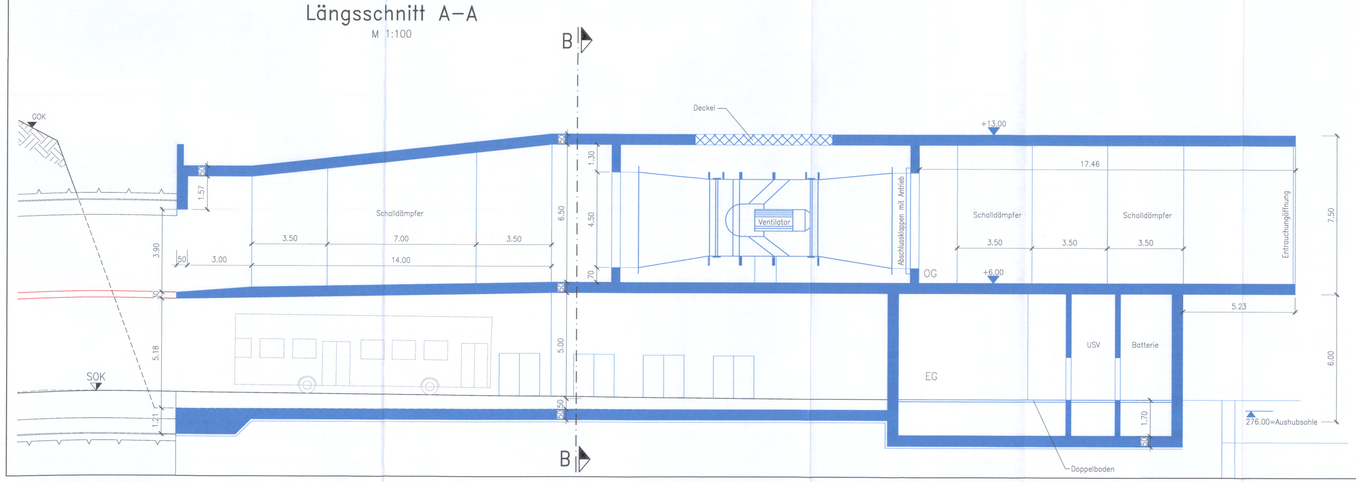

Schnitt B–B
M 1:100

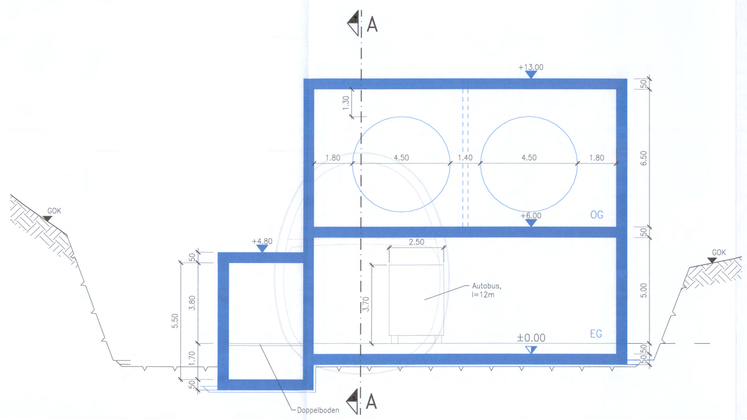

bearbeitet von: müller+hereth

Ingenieurbüro für Tunnel- und Felsbau
Lauferer Straße 19 · 83395 Freilassing
Tel. (08654) 6011-0 · Fax (08654) 6011-33
E-mail: office.freilassing@mueller-hereth.com

Höhenangaben im NEUEN SYSTEM:
Höhendifferenz zw. altem (württ.) System und Neuem System

Stuttgart 21 · DB

Umgestaltung des Bahnknotens Stuttgart
Ausbau- und Neubaustrecke Stuttgart – Augsburg
Bereich Stuttgart – Wendlingen mit Flughafenanbindung

Planfeststellungsabschnitt 1.5 Zuführung Feuerbach/Bad Cannstatt – Generalplanung
Bau-km −4.0–90.340 bis Bau-km −0.4–42.000 / Stat. −4.8–64.359 bis Bau-km −0.4–42.000

PFA 1.5

Geographische Codierung	Blattschnittcodierung	Organisatorische Codierung
1.5 (PFA) 1 4 (Bauabschnitt) 0 0 (Blattschnitt)	4 8 1 3 (Streckennummer) X X X X (Kunde)	P (Phase) I b I (Bauzustand) I G 7 T (Gewerk Thema) 0 A (Planinhalt Index)

Auftraggeber
DB Projekt Stuttgart-Ulm GmbH
Räpplenstraße 17
70191 Stuttgart
Tel. 0711-93319-0
Fax. 0711-93319-485

Projektsteuerung
DB Projekt Stuttgart-Ulm GmbH
Räpplenstraße 17
70191 Stuttgart
Tel. 0711-93319-0
Fax. 0711-93319-485

Planer – bearbeitet im Auftrag
DB Projekt Stuttgart-Ulm GmbH
müller+hereth
Ingenieurbüro für Tunnel- und Felsbau
Karlstraße 40b · 76133 Karlsruhe
Tel. (0721) 35461-0 · Fax (0721) 35461-25
E-mail: office.karlsruhe@mueller-hereth.com

Lageplan, Grundriss, Schnitte

Entrauchungsbauwerk Rettungsausfahrt Prag

Str. 4813 Stg-Feuerb. – Ulm Hbf, Bau-km −2.6–88.000

"Urheberschutz" – Alle Rechte bei der DB Projekt Stuttgart-Ulm GmbH

	Datum	Name
Gezeichnet	12/14	Glowian (M+H)
Bearbeitet	12/14	Schweiger (M+H)

Maßstab 1:100

Änderungsvermerke

Index	Änderungen	Datum	Name

Genehmigt
Planfeststellt gem. § 18 AEG i.V.m. § 76 Abs. 2 VwVfG am 18.12.2012.
Az. 591pA052-2017#008
Eisenbahn-Bundesamt, Außenstelle Karlsruhe/ Stuttgart

Datum: 30.05.17 A. Reinhardt

Ersatz für Plan-Nr. Ersetzt durch Plan-Nr.

Anlage Planfeststellungsunterlagen

Anlage 7.1.14.4

Blatt 1 von 1

Im Auftrag
Vogt

Unterschrift