

Legende

Bestand

- | | | | |
|--|----------------------|--|--------------------------------|
| | Wald | | Kleingärten, Obstbaumbestände |
| | Gehölz | | Ruderalfläche |
| | Grünland | | Gewässer |
| | Acker, Obstplantagen | | versiegelte, überbaute Flächen |

Landschaftspflegerische Maßnahmen

- Waldneubegründung
- Anlage von Hecken, Feldgehölzen, Waldmänteln
- Anlage von gewässerbegleitenden Gehölzsäumen, Gehölzpflanzungen auf Feuchtstandorten
- Waldsaumgestaltung
- Anpflanzung von Einzelbäumen - Laubbäume
- Anpflanzung von Einzelbäumen - Obstbäume
- Herstellung von Habitatsystemen
- Begrünung von Stütz-, Schallschutzwänden, einseitig
- Anlage von Streuobstwiesen
- Durchführung von Entwicklungsmaßnahmen in Streuobstbeständen
- Landschaftsrasenansaat
- Grünlandansaat
- Grünlandextensivierung
- Parkeinrichtungsfläche (Rasenansaat, Stauden- und Gehölzpflanzung, Anlage von Wegen)
- Entwicklung und Pflege von Magerrasen und Feuchtwiesen nach Pflegeplan
- Einrichtung von Sukzessionsflächen, Saumzonen
- Entwicklung von Magerstandorten im Einschnitt
- Entwicklung von Feuchtbiosphären / Ansiedlung von Röhrichtpflanzen
- naturnahe Verlegung von Fließgewässern
- Beseitigung von Verdolungen und Aufschüttungen
- Beseitigung von Fichtenaufforstungen
- Rekultivierung bauzeitlich beanspruchter Flächen
- Rückbau technischer Einrichtungen und Wege
- Einrichtung flächiger Schutzmaßnahmen
- Einrichtung von Schutzmaßnahmen
- Schutzmaßnahme (mit Nr.)
- Gestaltungsmaßnahme (mit Nr.)
- Ausgleichsmaßnahme (mit Nr.)
- Ersatzmaßnahme (mit Nr.)

Sonstiges


- Technische Planung mit Kilometrierung
- Baulogistikfläche
- Abbruch
- Grenze des Untersuchungsraumes
- Gemarkungsgrenze
- außergewöhnliches Stauziel
- Flurstücksnummer
- Entschleunigungsbauwerk mit Zufahrt

Stuttgart **21**

Planfestgestellt gem. § 18 AEG
i.V.m. § 76 Abs. 3 VwVfG
am 18.12.2017,
Az. 53/1012/2017/0008
Eisenbahn-Bundesamt,
Außenstelle Karlsruhe/Stuttgart
Im Auftrag: *Lothar Vogt*

Umgestaltung des Bahnknotens Stuttgart
Ausbau- und Neubaustrecke Stuttgart - Augsburg
Bereich Stuttgart - Wendlingen mit Flughafenbindung

Planfeststellungsabschnitt 1.5 Zuführung Feuerbach/Bad Cannstatt
Bau-km -4.0-90.340 bis Bau-km -0.4-42.000 / Stat. -4.8-84.359 bis Bau-km -0.4-42.000

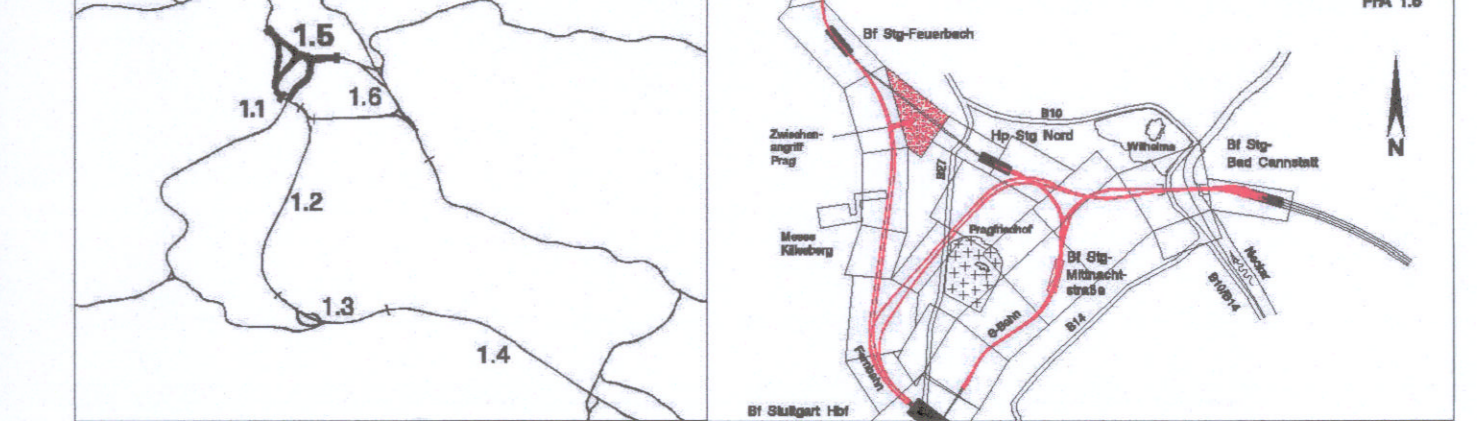

Geographische Codierung 1 5 0 0 0	Blattschnittcodierung 4 8 0 0 A E - 2 0	Organisatorische Codierung P U A I - U K F 5 0 0
Auftraggeber DB Projekt Stuttgart-Ulm GmbH Rappelstraße 17 70191 Stuttgart	Projektsteuerung Drewe & Gormer Ulrich Conradt & Management GmbH Leutenschlagstraße 2 70179 Stuttgart Tel. 07 11 / 22 29 93 - 10 Fax. 07 11 / 22 29 93 - 90	Planner - bearbeitet im Auftrag der DB Projekt Stuttgart-Ulm GmbH BILANUM Dr. Wolfgang Schmidt Am Hasenbüchel 30, 06560 Wendling Tel. 03932 666-122, Fax. 03932 666-110 E-Mail: steuerung@bilanum.de

**Landschaftspflegerischer
Maßnahmenplan**

Str. 4813 Stg-Feuerbach - Ulm Hbf, Zwischenangriff Prag

"Urheberschutz" - Alle Rechte bei der DB Projekt Stuttgart-Ulm GmbH		Datum	Name
Geszeichnet	12/02	Lo	
Bearbeiter	12/02	Schm	
Maßstab		1:1.000	
Änderungsvermerke		Fragebogen vom 19. MAI 2017	
Index	Änderungen	Datum	Name
Genehmigungsvermerk - Eisenbahn-Bundesamt		Anlage Planfeststellungsunterlagen	
Datum	Genehmigungsvermerk	Name	Unterschrift