


Umgestaltung des Bahnknotens Stuttgart
 Ausbau- und Neubaustrecke Stuttgart – Augsburg
 Bereich Stuttgart – Wendlingen mit Flughafenbindung

Planfeststellungsabschnitt 1.5 Zuführung Feuerbach/Bad Cannstatt – Generalplanung
 Bau-km -4.0-90.340 bis Bau-km -0.4 -42.000 / Stat. -4.8-64.359 bis Bau-km -0.4-42.000

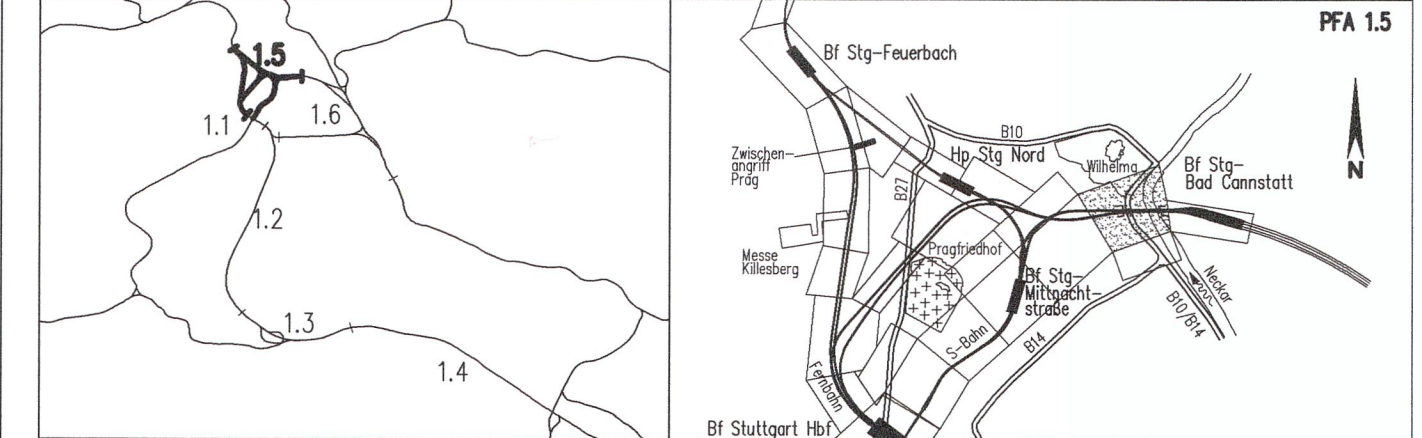

Geographische Codierung 1.5 3 1 0 0	Blattschnittcodierung 4 7 1 5 X X X X X	Organisatorische Codierung P I b q I L 1 T 0 B
Auftraggeber DB ProjektStuttgart-Ulm GmbH Rappelstraße 17 70191 Stuttgart Tel. 0711-93319-0 Fax. 0711-93319-495	Projektsteuerung Drees & Sommer Infra Consult & Management GmbH Lautenschlagerstraße 2 70173 Stuttgart Tel. 07 11 / 22 29 33 - 10 Fax. 07 11 / 22 29 33 - 90	Planer – bearbeitet im Auftrag der DBProjekt Stuttgart-Ulm GmbH Planungsgemeinschaft SI/BBV für Stuttgart 21 PFA 1.5 SPEIKERMANN GmbH INGENIEURBÜRO VOSSING Theodor-Hauss-Strasse 6 70174 Stuttgart Tel. 0711/ 22 55 89-0 Fax. 0711/ 22 55 89-70

Bauwerkslängsschnitt		Datum	Name
Portal Rosensteintunnel (Fernbahn) Achse 176 Str. 4715 Stg-Bad Cannstatt-Stuttgart Hbf, Stat -4.0-21.519 bis -3.9-65.519		12/02	Nimmesgern (SI)
		12/02	Rauschnig (SI)

"Urheberschutz" – Alle Rechte bei der Projekt Stuttgart-Ulm GmbH
 Maßstab: 1:200/200

Index	Änderungen	Datum	Name
A	PÄV Rosensteinportal	24.04.2015	G.W. (LF)
B	PÄ TK-Raum und Verlängerung Sohlplatte OBW Rosensteinportal	02.08.2018	Hellmann (M+H)

Freigabe DBProjekt Stuttgart-Ulm GmbH
 Datum: 23. JAN. 2019
 Ersatz für Plan-Nr. [] Phase [] Index []
 Ersatz durch Plan-Nr. []
 Anlage Planfeststellungsunterlagen
 Anlage 7.2.1.2
 Blatt 1B von 1

Planfestgestellt gem. § 18 AEG i.V.m. § 76 Abs. 2 VwVfG am 23.01.2019, Az. 591pä/013-2018#027 Eisenbahn-Bundesamt, Außenstelle Karlsruhe/ Stuttgart
 Im Auftrag: [Signature]
 Unterschrift: [Signature]
 Vot