


© BfL 2016 p:\110001000-2301\_pläne\04\_pä tk-raum rosensteinportal\anlage 7.2.1.4.dwg

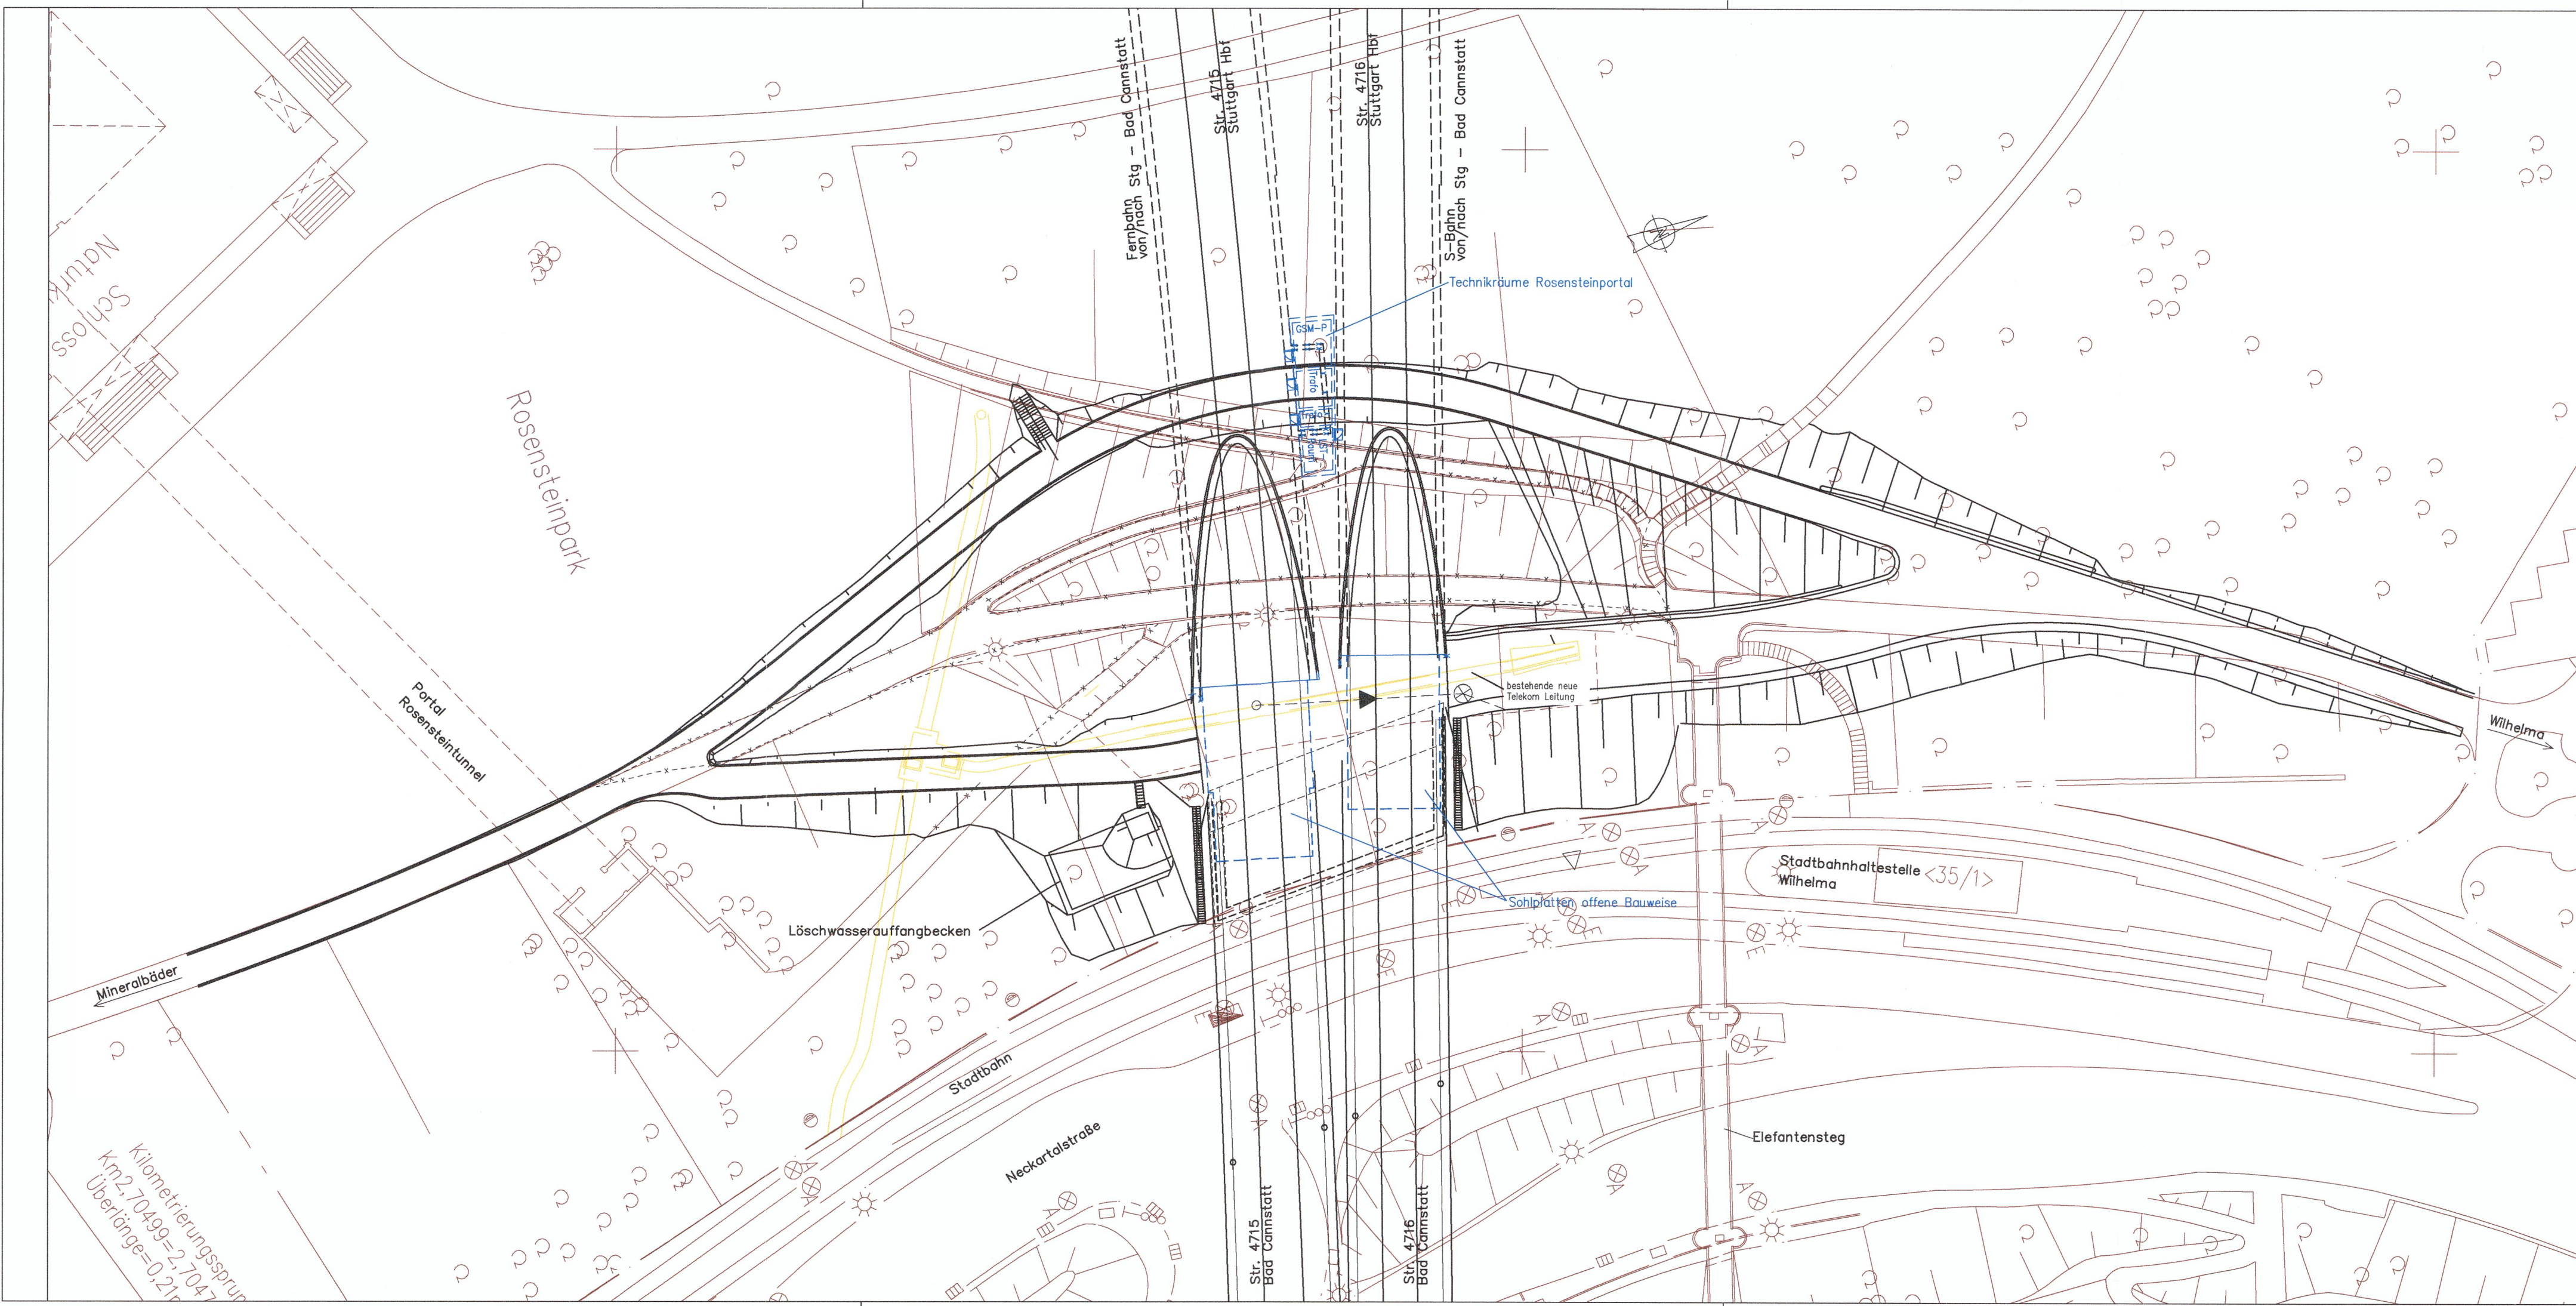


**Legende**

- Straßen und Wege während der Bauzeit (und Endzustand)
- Abbruch
- Böschung
- PÄ TK-Raum und Verlängerung Sohlplatte OBW Rosensteinportal
- bestehende neue Telekom-Leitung, Darstellung nachrichtlich

Höhenangaben im NEUEN SYSTEM:  
Höhendifferenz zw. altem (württ.)  
System und Neuem System

**Umgestaltung des Bahnknotens Stuttgart**  
Ausbau- und Neubaustrecke Stuttgart – Augsburg  
Bereich Stuttgart – Wendlingen mit Flughafenanbindung

Planfeststellungsabschnitt 1.5 Zuführung Feuerbach/Bad Cannstatt – Generalplanung  
Bau-km –4.0–90.340 bis Bau-km –0.4 –42.000 / Stat. –4.8–64.359 bis Bau-km –0.4–42.000

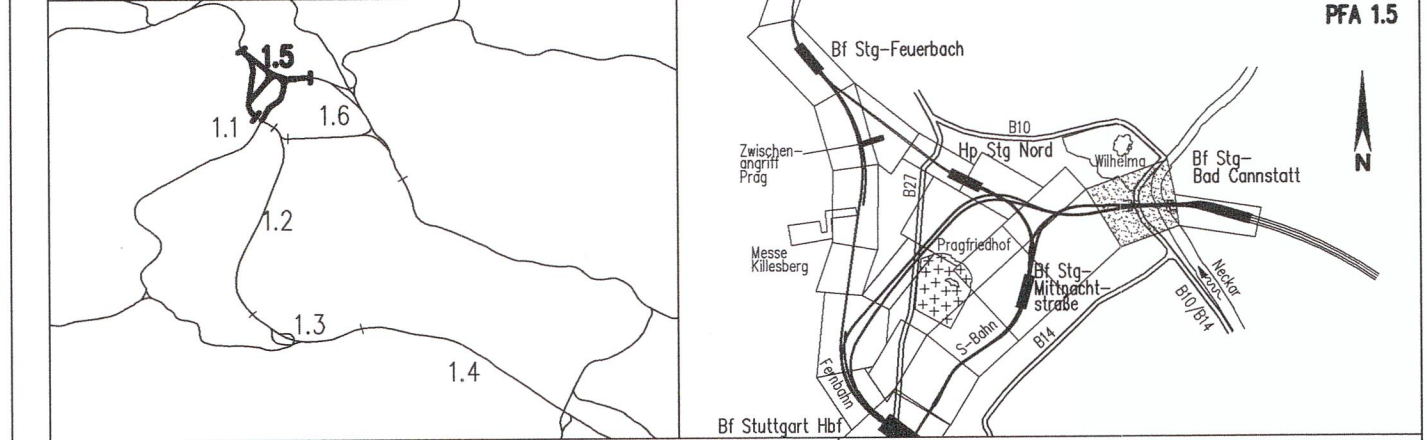

<b>Geographische Codierung</b> 1.5   3   1   0   0 <small>PFA Baubauabschnitt Blattabschnitt</small>	<b>Blattschnittcodierung</b> 4   7   1   5   X   X   X   X   X   X <small>Streckennummer Bezirk</small>	<b>Organisatorische Codierung</b> P   I   b   I   I   I   K   2   T   0   C <small>Phase Planzeichen Gewerk Ebene Planinhalt Index</small>	
<b>Auftraggeber</b> DB ProjektStuttgart-Ulm GmbH Röggenstraße 17 70191 Stuttgart Tel. 0711-93319-0 Fax. 0711-93319-495	<b>Projektsteuerung</b> Drees & Sommer Infra Consult & Management GmbH Lautenschlagerstraße 2 70173 Stuttgart Tel. 0711 / 22 29 33 - 10 Fax. 0711 / 22 29 33 - 90	<b>Planer – bearbeitet im Auftrag der DBProjekt Stuttgart-Ulm GmbH</b> Planungsgemeinschaft S/IVB für Stuttgart 21 PFA 1.5 SPEIKERMANN GmbH Theodor-Heuss-Straße 6 70178 Stuttgart Tel. 0711/ 22 42-0 Fax. 0711/ 22 42-249	Stuttgart, den 17.12.2016 

<b>Bauwerksplan</b>		Datum	Name
Portal Rosensteinportal (Fernbahn) – Wege im Endzustand		Gezeichnet	12/02 Köhncke (SI)
Str.47156 Stg-Bad Cannstatt – Stuttgart Hbf, –4.0 – 21.519 bis –3.9–85.000		Bearbeiter	12/02 Spahlinger (SI)

Maßstab: **1:500**

"Urheberschutz" – Alle Rechte bei der Projekt Stuttgart-Ulm GmbH		Freigabe	Projekt Stuttgart-Ulm GmbH
<b>Änderungsvermerke</b>		Datum:	23. JAN. 2018
Index	Änderungen	Datum	Name
A	2. Änderungsverfahren Entfall Befahrbarkeit der Festen Fahrbahn Achse 136 Stat. –4.1–97 – Stat. –3.5–31	24.06.04	gez. Marquart
B	PAV Rosensteinportal Einarbeitung Einwendungen	24.04.2015 26.08.2016	G.W. (LF) A.B. (LF)
C	PA TK-Raum und Verlängerung Sohlplatte OBW Rosensteinportal	02.08.2018	Hellmann (M+H)

Ersatz für Plan-Nr.  /   
Ersetzt durch Plan-Nr.  /

Anlage Planfeststellungsunterlagen  
**Anlage 7.2.1.4**  
Blatt **1C** von 1

Gehmigung:  
Datum:

Planfestgestellt gem. § 18 AEG i.V.m. § 76 Abs. 2 VwVfG am 23.01.2019, Az. 591pa/013-2018#027 Eisenbahn-Bundesamt, Außenstelle Karlsruhe/ Stuttgart

Im Auftrag:

Unterschrift