



© BVEP 2018 p:\10001\000-2301.pläne\04\_pa tk-raum rosensteinportal\anlage 7.5.1.2.dwg

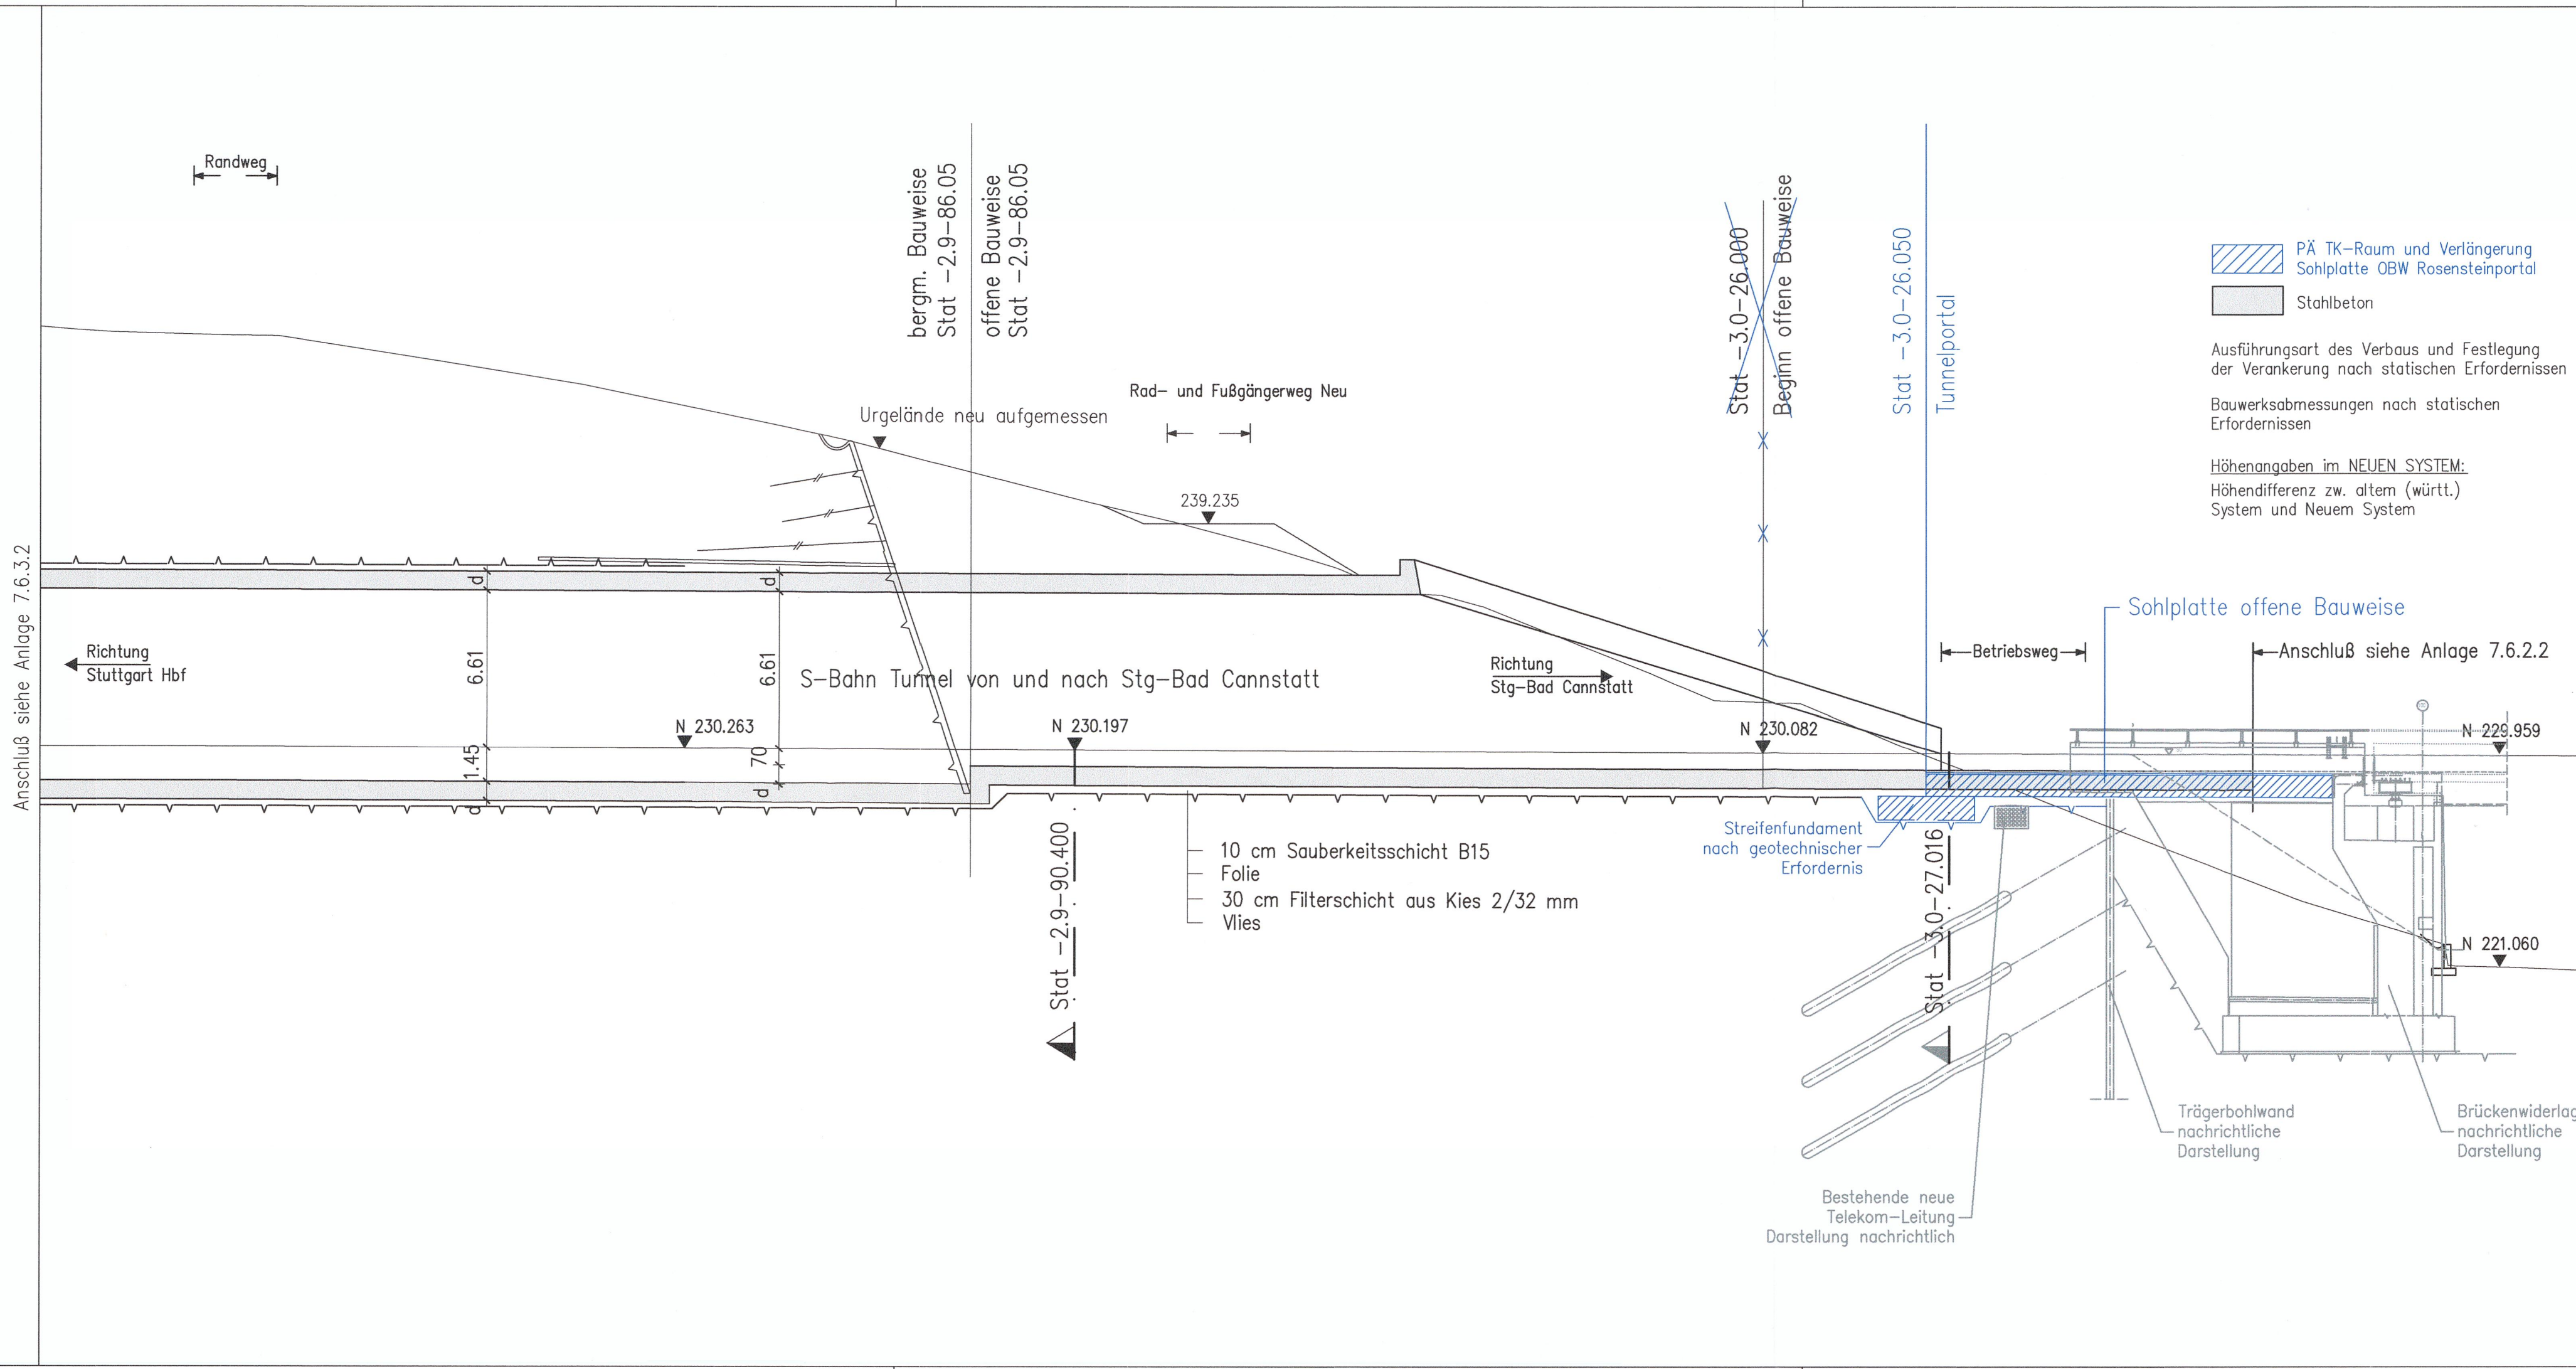

**Umgestaltung des Bahnknotens Stuttgart**  
Ausbau- und Neubaustrecke Stuttgart – Augsburg  
Bereich Stuttgart – Wendlingen mit Flughafenbindung

Planfeststellungsabschnitt 1.5 Zuführung Feuerbach/Bad Cannstatt – Generalplanung  
Bau-km -4.0-90.340 bis Bau-km -0.4 -42.000 / Stat. -4.8-64.359 bis Bau-km -0.4-42.000

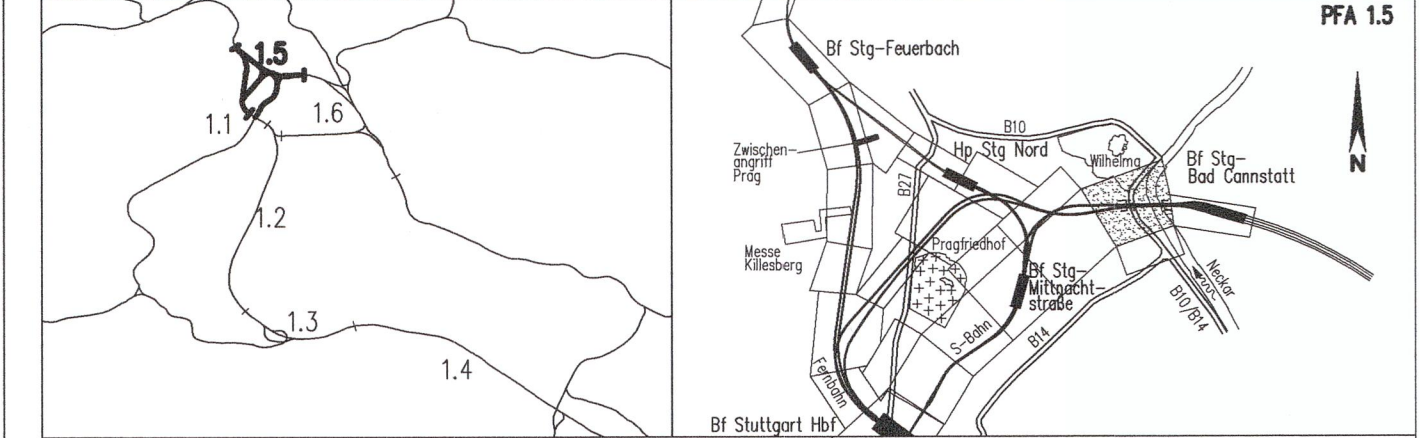

Geographische Codierung 1.5   8   0   0   0	Blattschnittcodierung 4   7   1   6   X   X   X   X   X	Organisatorische Codierung P   I   b   q   I   L   1   T   0   B
Auftraggeber DB ProjektStuttgart-Ulm GmbH Röppelstraße 17 70191 Stuttgart Tel. 0711-93319-0 Fax. 0711-93319-495	Projektsteuerung Drees & Sommer Infra Consult & Management GmbH Lautenschlagerstraße 2 70173 Stuttgart Tel. 07 11 / 22 29 33 - 10 Fax. 07 11 / 22 29 33 - 90	Planner – bearbeitet im Auftrag der DBProjekt Stuttgart-Ulm GmbH Planungsgemeinschaft SI/BV für Stuttgart 21 PFA 1.5 SPEIKERMANN GmbH Tübinger Straße 10 70178 Stuttgart Tel. 0711/ 22 42-0 Fax. 0711/ 22 42-249 INGENIEURBÜRO VÖSSING Theodor-Heuss-Straße 6 70174 Stuttgart Tel. 0711/ 22 55 89-0 Fax. 0711/ 22 55 89-70

<b>Bauwerkslängsschnitt</b>		Datum	Name
Portal Rosensteintunnel (S-Bahn), Achse 322		Gezeichnet	12/02 Nimmesgern (SI)
Str. 4716 Stg-Bad Cannstatt– Stg-Mittnachtstraße, Stat -3.0-26.000 bis -2.9-74.000		Bearbeiter	12/02 Rauschnig (SI)

Maßstab **1:200/200**

"Urheberschutz" – Alle Rechte bei der Projekt Stuttgart-Ulm GmbH			
Index	Änderungen	Datum	Name
A	PÄV Rosensteinportal	24.04.2015	G.W. (LF)
B	PÄ TK-Raum und Verlängerung Sohlplatte OBW Rosensteinportal	02.08.2018	Hellmann (M+H)

Genehmigung  
Datum

Planfestgestellt gem. § 18 AEG i.V.m. § 76 Abs. 2 VwVfG am 23.01.2019, Az. 591pä/013-2018#027 Eisenbahn-Bundesamt, Außenstelle Karlsruhe/ Stuttgart

Im Auftrag *Veit*

Unterschrift

Freigabe DBProjekt Stuttgart-Ulm GmbH  
Datum: **28. JAN 2019**

Ersatz für Plan-Nr. Phase Index  
Ersetzt durch Plan-Nr. Phase Index

Anlage Planfeststellungsunterlagen  
Anlage **7.5.1.2**  
Blatt **1B** von 1