Querschnitt Obertürkheim

km 6.7+30 (Achse 60)
km 6.7+29.90 (Achse 60)

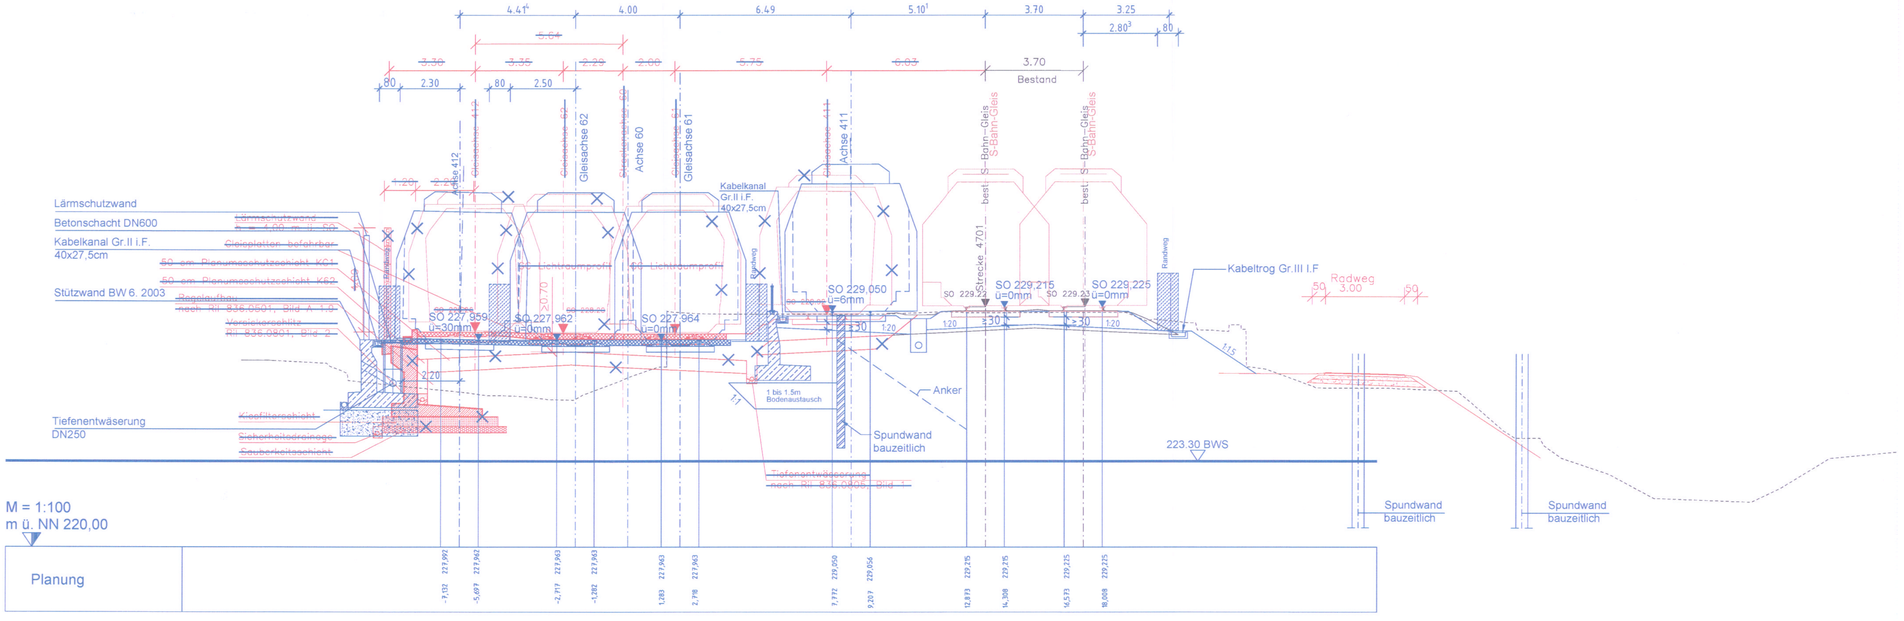

Legende

PÄV "Verzicht Einschubbauwerk"

Planung alt, entfällt

Achtung:
die Trassierungsänderung führt zur Änderung der Streckenachse
- ▶ 1. Fall - Stationierung verändert, gleichbleibende Lage
- ▶ 2. Fall - Stationierung unverändert, Lage verschoben

Stuttgart 21

DB

Umgestaltung des Bahnknotens Stuttgart

Ausbau- und Neubaustrecke Stuttgart – Augsburg
Bereich Stuttgart – Wendlingen mit Flughafenanbindung

Planfeststellungsabschnitt 1.6 a Zuführung Ober-/Untertürkheim
Bau-km 1.1+55 (km 0.8+55) bis km 7.2+20 : Stuttgart Hbf – Obertürkheim (– Esslingen)
Bau-km 0.0+00 bis km 2.6+45 : Abzweig Wangen – Untertürkheim (– Waiblingen/Remsbahn)

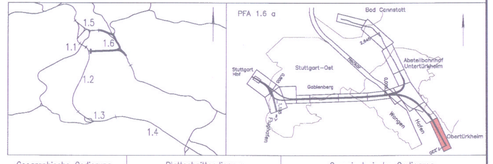

Geographische Codierung				Blattschnittcodierung				Organisatorische Codierung						
1.6	1.6	a	0 0	4 7 0 0	B G	–		P	I s q		V Q 1 1		c	–
PFA	Bauabschnitt	Blattschnitt		Streckennummer			Bezirk	Phase	Planzeichen		Gewerk	Ebene	Planinhalt	Index

Bauherr	Projektgesellschaft	Auftragnehmer	Planverfasser
DB Netz AG Bauherrenverwaltung Großprojekte Süd Theodor-Heuss-Allee 7 60486 Frankfurt (M)	DB Projekt Stuttgart-Ulm GmbH Rilpkenstraße 17 70191 Stuttgart	ARBEITSGEMEINSCHAFT S21 Los 2.4 und 3 PORR DEUTSCHLAND GmbH Weiler-Gruber-Str. 41 80807 München 18. JULI 2017 SVEN KAMVENGHS Datum, Unterschrift	SNF Ingenieure Geder Gesellschaft mbH Hans-Grässel-Straße 14 80636 München Tel.: 089/18268-0 Fax: 089/18268-24 07.10.2016 Datum, Unterschrift

Bahndamm Obertürkheim

mit befahrbaren Gleisplatten als Rettungszufahrt
Querschnitt km 6.7+30 (Achse 60)

	Datum	Name
Gezeichnet	10/14	JAM
Bearbeiter	10/14	KPT

Maßstab 1:100

"Urheberschutz" – Alle Rechte bei der DB Projekt Stuttgart-Ulm GmbH

Änderungsvermerke

Index	Änderungen	Datum	Name
a	3. Planänderungsverfahren, Umtrassierung Radweg	14.05.2013	Holz/Blume
b	PÄV "Verzicht Einschubbauwerk"		ha/fax
c	PÄV "Verzicht Einschubbauwerk", Austauschunterlage	07.10.2016	ha/mek

Planungsrechtliche Zulassungsentscheidung erteilt am 03.07.2017
591pä/011-2016#019
Eisenbahn-Bundesamt, Außenstelle Karlsruhe/Stuttgart
Im Auftrag Dr. Röhl

Freigabe 15. JULI 2017
Datum, Unterschrift Abschnittsleiter

Ersatz für Plan-Nr. Phase Index
Ersetzt durch Plan-Nr.

Anlage Planfeststellungsunterlagen
Anlage 6.1
Blatt 6c von 8

Zeichnungsdatei P6-1_6_L.DWG - Plotdatei 6610A06.PLT