


# Bahndamm Obertürkheim

(km 7.0+30,00 (Achse 60))

(km 7.0+29,90 (Achse 60))

## km 8.8+79,561 (Achse 411)

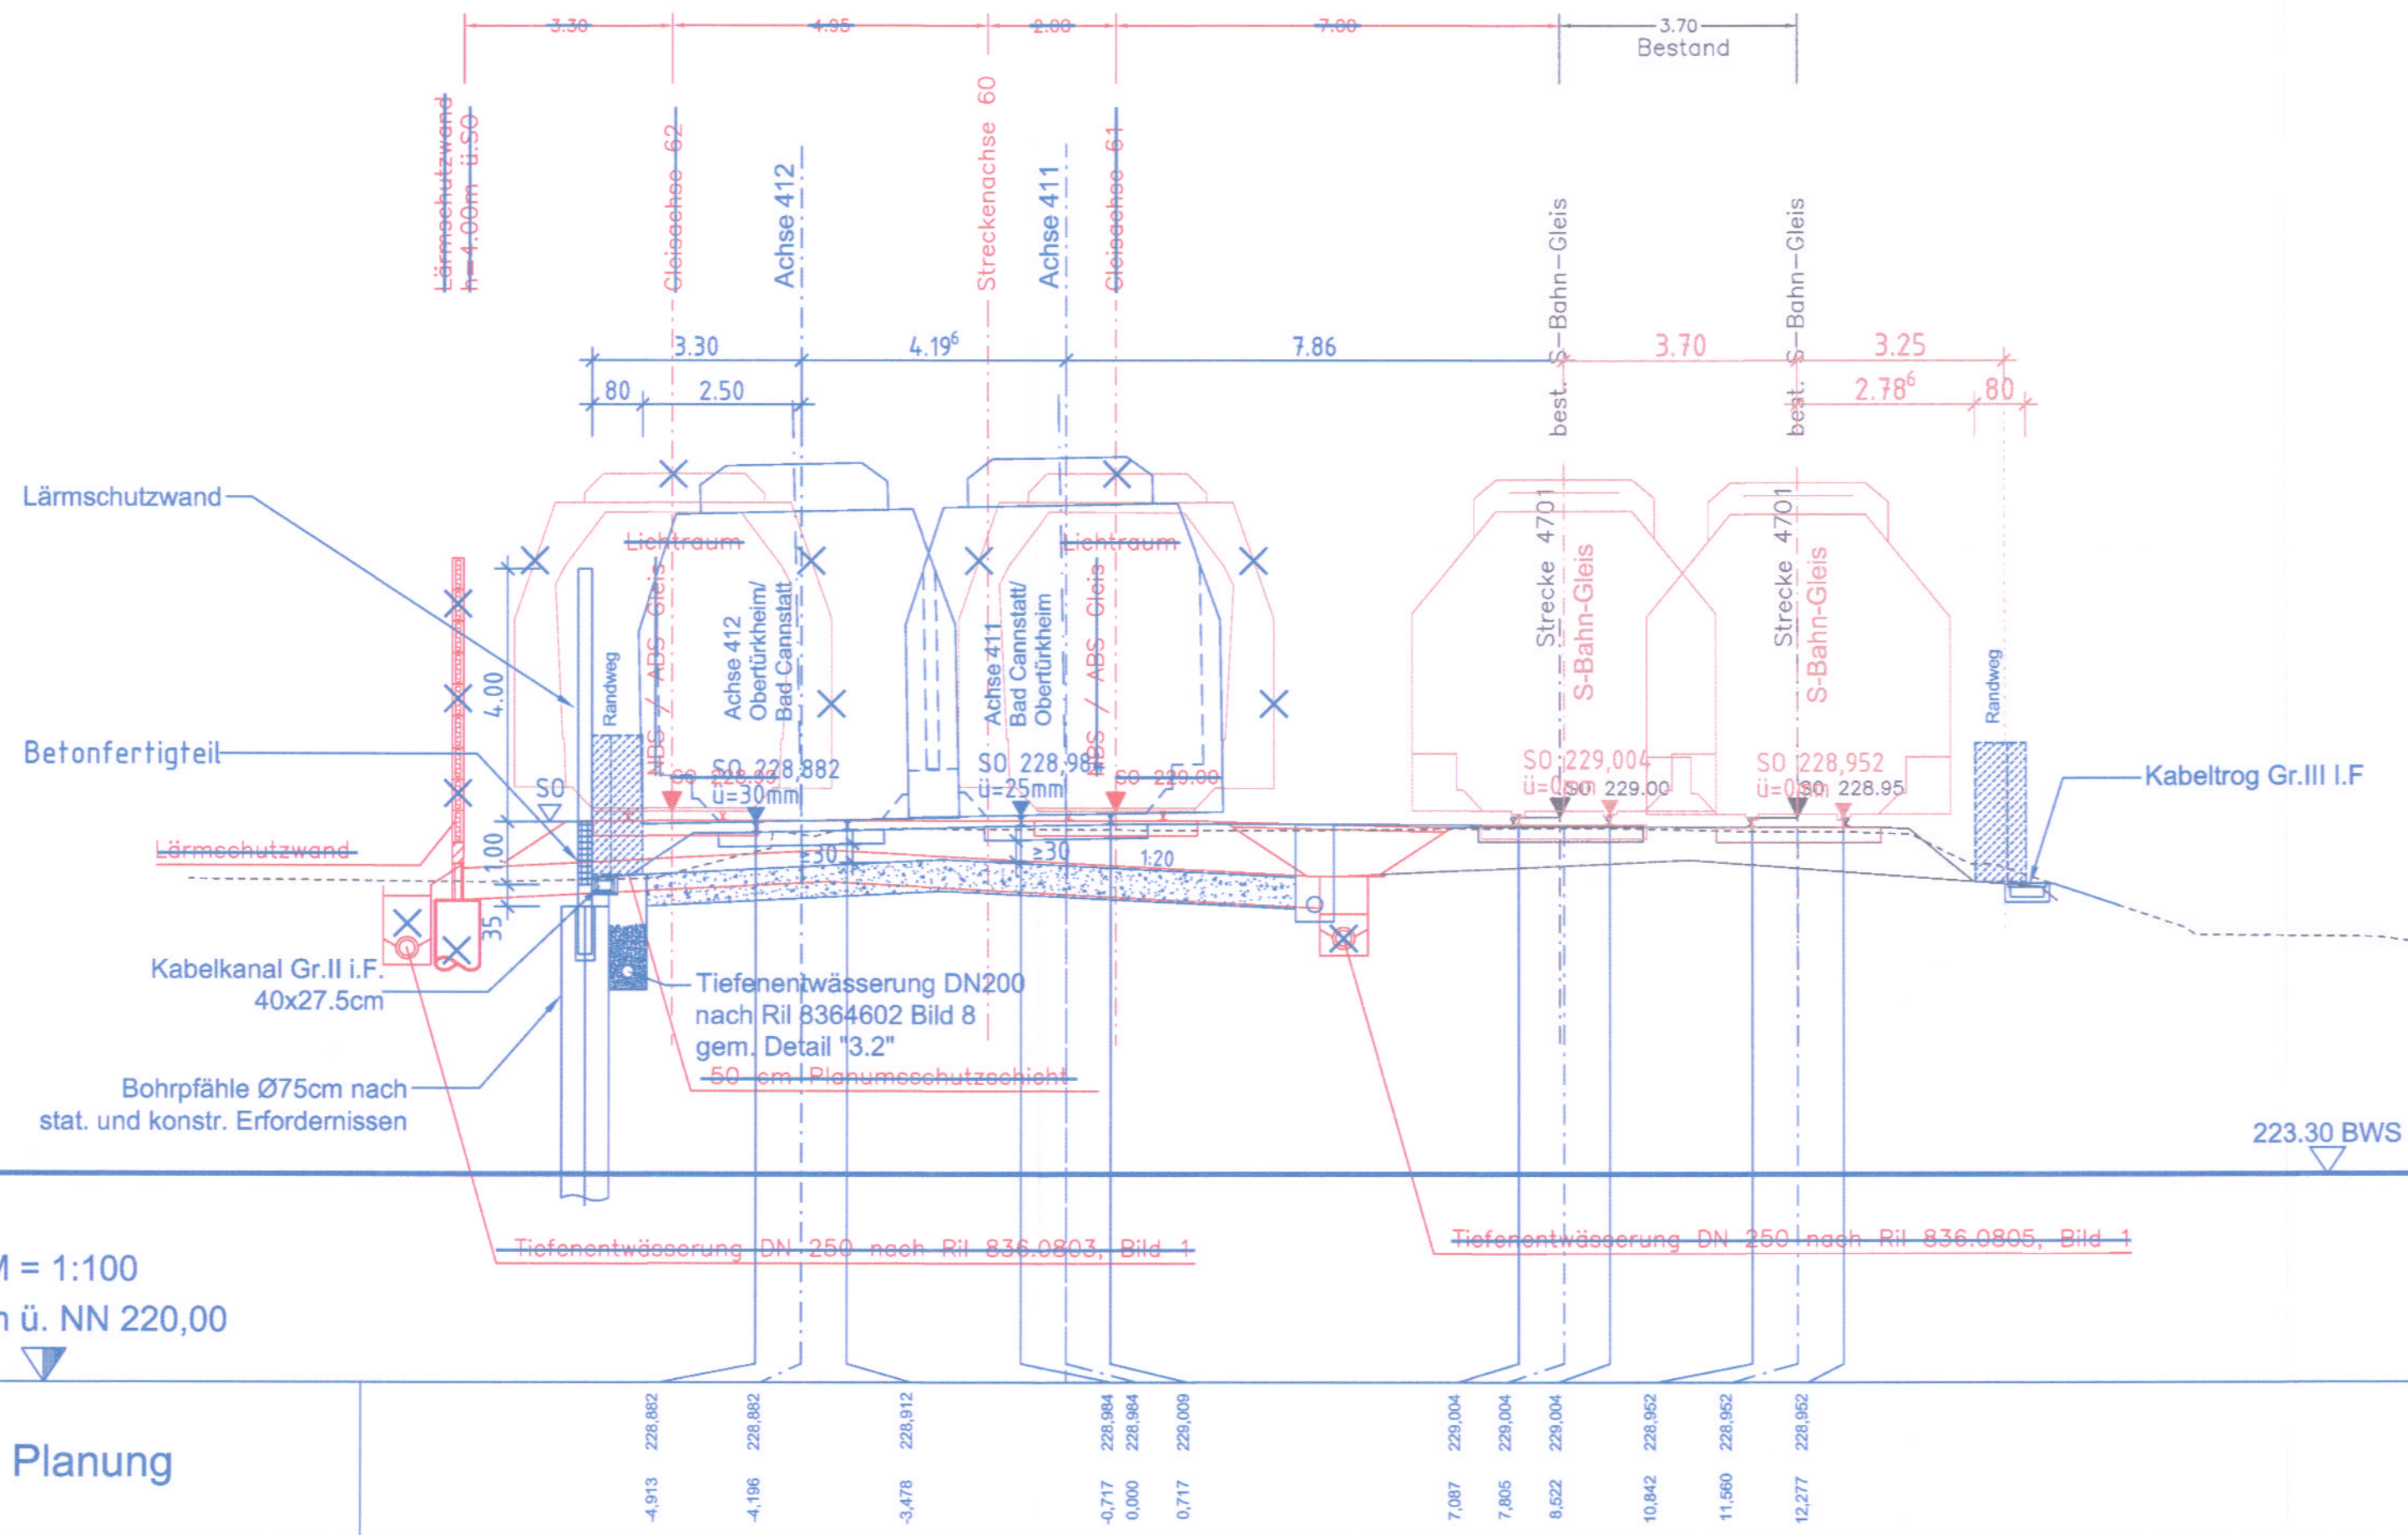

### Legende

- PÄV "Verzicht Einschubbauwerk"
- Planung alt, entfällt

**Achtung:**  
 die Trassierungsänderung führt zur Änderung der Streckenachse  
 ► 1. Fall - Stationierung verändert, gleichbleibende Lage  
 ► 2. Fall - Stationierung unverändert, Lage verschoben




## Umgestaltung des Bahnknotens Stuttgart

Ausbau- und Neubaustrecke Stuttgart – Augsburg  
 Bereich Stuttgart – Wendlingen mit Flughafenanbindung

### Planfeststellungsabschnitt 1.6 a Zuführung Ober-/Untertürkheim

Bau-km 1.1+55 (km 0.8+55) bis km 7.2+20 : Stuttgart Hbf – Obertürkheim (– Esslingen)  
 Bau-km 0.0+00 bis km 2.6+45 : Abzweig Wangen – Untertürkheim (– Waiblingen/Remsbahn)

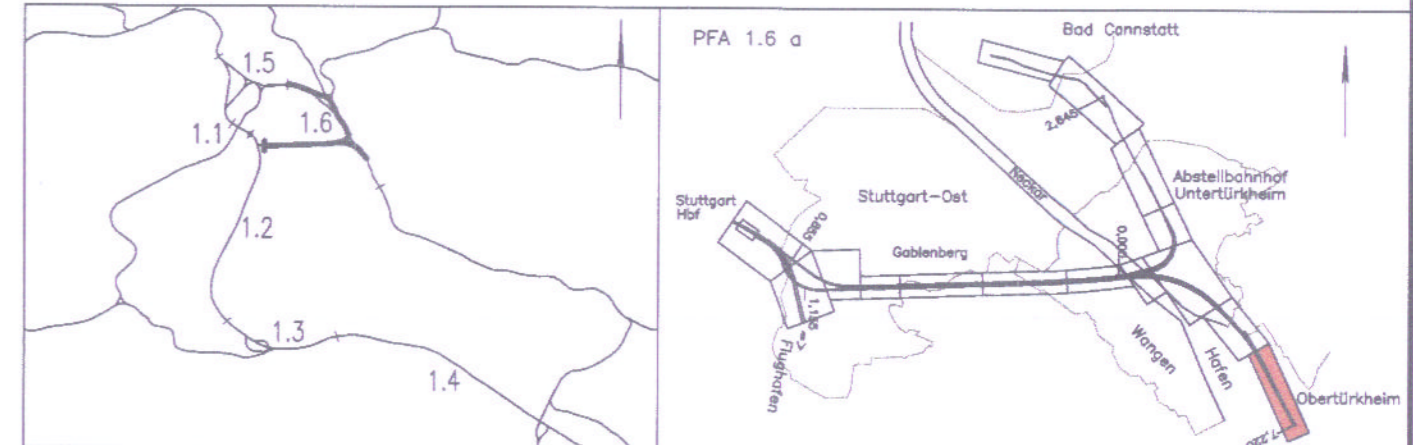

Geographische Codierung 1.6   1.6 a   0 0		Blattschnittcodierung 4 7 0 0   B G -		Organisatorische Codierung P   i s q   V Q 2 1   b -	
Bauherr DB Netz AG Bauherrenvertretung Großprojekte Süd Theodor-Heuss-Allee 7 60486 Frankfurt (M)	Projektgesellschaft DB Projekt Stuttgart-Ulm GmbH Röppelstraße 17 70191 Stuttgart	Auftragnehmer ARBEITSGEMEINSCHAFT DORA POB DEUTSCHLAND GMBH Waller-Grünig-Str. 23 80807 München 7.10.16 SVEN KAMMERICHS Datum, Unterschrift	Planverfasser BNP Ingenieure GmbH Schwanenstraße 5A 70565 Stuttgart Tel.: 0711/8229-0 Fax: 0711/8229-24 07.10.2016 Datum, Unterschrift	PFA Bauchschnitt Blattschnitt Strackennummer Bezirk Phase Planzeichen Gewerk Ebene Planinhalt Index	

### Bahndamm Obertürkheim

Querschnitt km 7.0+30 (Achse 60)

Gezeichnet	10/14	JAM
Bearbeiter	10/14	KPT

Maßstab: **1:100**

"Urheberschutz" – Alle Rechte bei der DB Projekt Stuttgart-Ulm GmbH

Index	Änderungen	Datum	Name
a	PÄV "Verzicht Einschubbauwerk"	16.11.2015	haj/lav
b	PÄV "Verzicht Einschubbauwerk", Austauschunterlagen	07.10.2016	haj/mok

**Planungsrechtliche Zulassungsentscheidung**  
 erteilt am 03.07.2017  
 591pa/011-2016#019  
 Eisenbahn-Bundesamt,  
 Außenstelle Karlsruhe/Stuttgart

Im Auftrag: Dr. Röhl

Freigabe  
**03. NOV. 2016**  
  
 Datum, Unterschrift Abschnittsleiter

Ersatz für Plan-Nr. Phase Index  
 Ersetzt durch Plan-Nr.

Anlage Planfeststellungsunterlagen  
 Anlage **6.1**  
 Blatt **7b** von 8