


- Legende
- PAV "Verzicht Einschubbauwerk"
  - Planung alt, entfällt



**Umgestaltung des Bahnknotens Stuttgart**  
 Ausbau- und Neubaustrecke Stuttgart – Augsburg  
 Bereich Stuttgart – Wendlingen mit Flughafenabbindung

Planfeststellungsabschnitt 1.6 a Zuführung Ober-/Untertürkheim  
 Bau-km 1.1+55 (km 0.8+55) bis km 7.2+20 : Stuttgart Hbf – Obertürkheim (- Esslingen)  
 Bau-km 0.0+00 bis km 2.6+45 : Abzweig Wangen – Untertürkheim (- Waiblingen/Remsbahn)

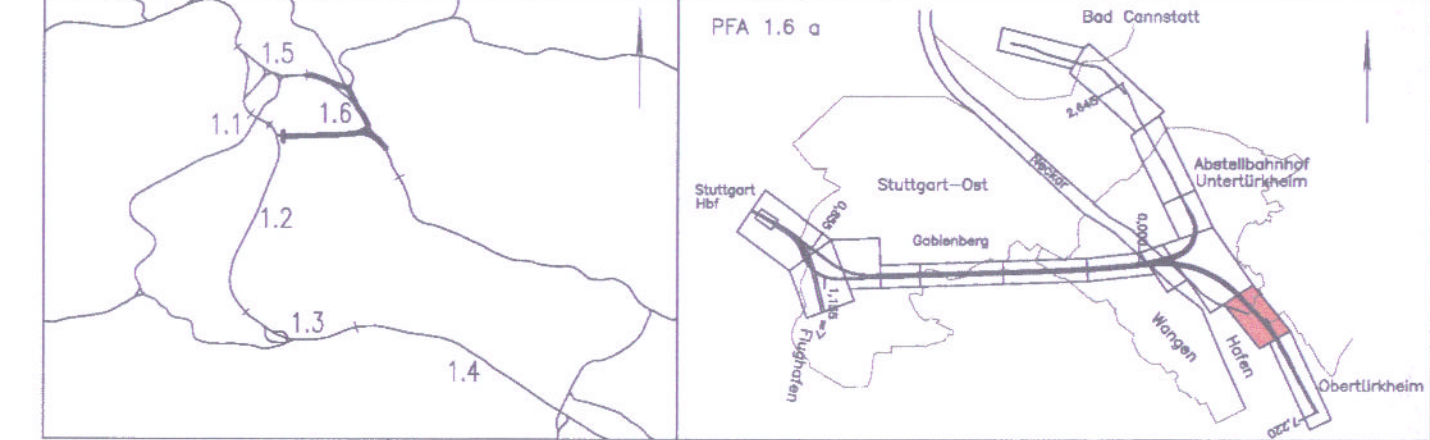

Geographische Codierung 1 6   1 6   0   0   0	Blattschnittcodierung 4 7 0 0   B E X X X	Organisatorische Codierung P   I b   I -   I K 2   b
Bauherr DB Netz AG Bahnenverkehrs Großprojekte Süd Theodor-Heuss-Allee 7 60488 Frankfurt (M)	Projektleitung DB Projekt Stuttgart-Ulm GmbH Hilppstraße 17 70121 Stuttgart	Planverfasser AUBA ARBEITSGEMEINSCHAFT S21, 22, 23A und 3 FOR 06700-LINE Walter-Steinbecker-Str. 1 70372 Stuttgart 18. JAN. 2017 EVEN KAMMERICHS Datum, Unterschrift

<p><b>Bauwerksplan</b>          BA Stuttgart Hbf – Obertürkheim          Tunnel in bergmännischer Bauweise          Lageplan Anfahrbereich Obertürkheim</p>		<p>Datum Name          Gezeichnet 10/14 STP/KZM          Bearbeiter 10/14 KPI</p>												
<p>"Urheberschutz" – Alle Rechte bei der DB Projekt Stuttgart-Ulm GmbH</p>		<p>Maßstab  <b>1:500</b></p>												
<p>Änderungsvermerke</p> <table border="1"> <tr> <th>Index</th> <th>Änderung</th> <th>Datum</th> <th>Name</th> </tr> <tr> <td>a</td> <td>PAV "Anpassung Verbindungsbauwerk 12"</td> <td>07.10.2016</td> <td>hfd/rsw</td> </tr> <tr> <td>b</td> <td>PAV "Verzicht Einschubbauwerk"</td> <td>07.10.2016</td> <td>h/j/mek</td> </tr> </table>		Index	Änderung	Datum	Name	a	PAV "Anpassung Verbindungsbauwerk 12"	07.10.2016	hfd/rsw	b	PAV "Verzicht Einschubbauwerk"	07.10.2016	h/j/mek	<p>Freigabe  <b>15. MRZ. 2017</b>          Datum, Unterschrift Abschnitsteller</p>
Index	Änderung	Datum	Name											
a	PAV "Anpassung Verbindungsbauwerk 12"	07.10.2016	hfd/rsw											
b	PAV "Verzicht Einschubbauwerk"	07.10.2016	h/j/mek											
<p>Planungsrechtliche          Zulassungsentscheidung          erteilt am 03.07.2017          591pa/011-2016#019          Eisenbahn-Bundesamt,          Außenstelle Karlsruhe/Südwestfalen</p>		<p>Ersatz für Plan-Nr.          Ersetzt durch          Plan-Nr.          Anlage Planfeststellungsunterlagen          Anlage <b>7.1.1</b>          Blatt <b>8b</b> von 19</p>												